


年度	昭和 56 年度		
路線名	第 1 号幹線		
工事名	若狭川都市下水路調査設計委託業務		
図面名	下水道台帳図		
縮尺	V=1:100 H=1:500	図面番号	2 - 1
設計年月日	昭和 56 年 7 月 日		
北海道中川郡幕別町			

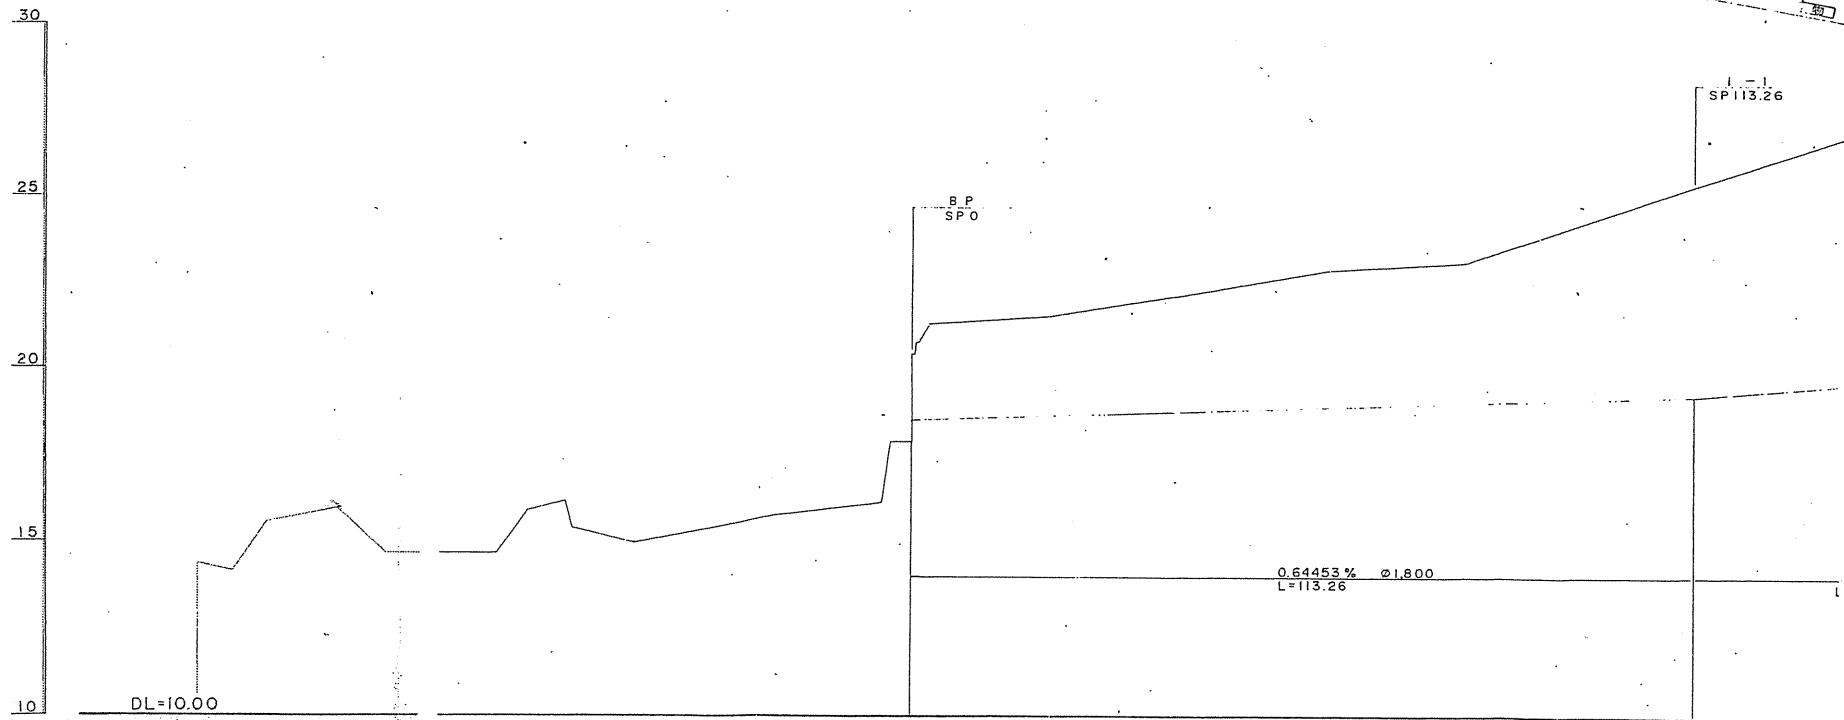

土被り																
管底高																
地盤高																
測点	100	95.00	90	80	75.00	60	55.50	50	40	20	40	60	80	100	110.25	120
曲線	(1-1)PN01 1A: 23° 41' 22"															