



議案第59号 説明資料（あおば子育て園建設工事（建築主体））


【平面図】

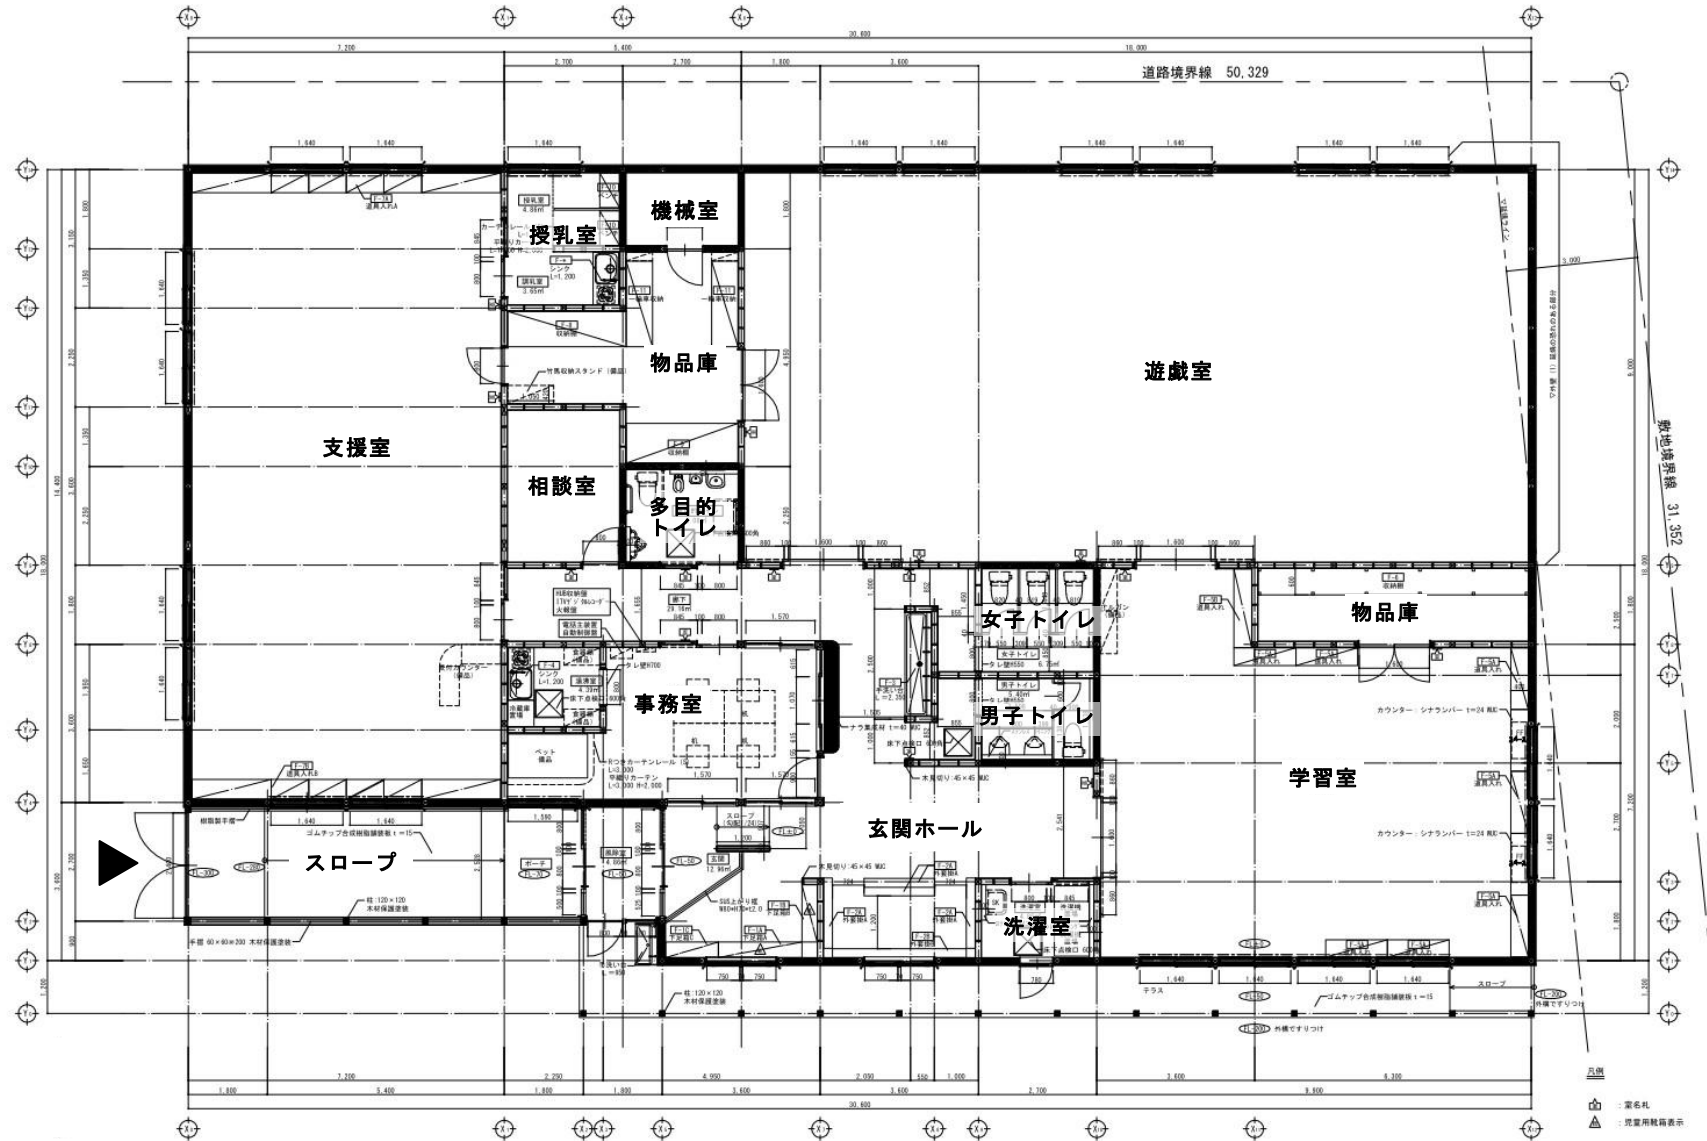


【立面图】

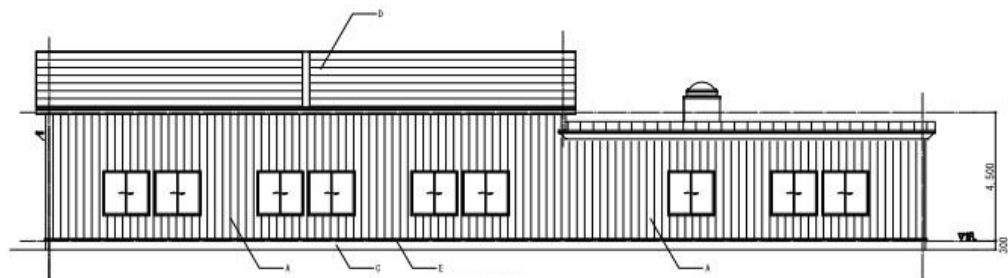


北立面图

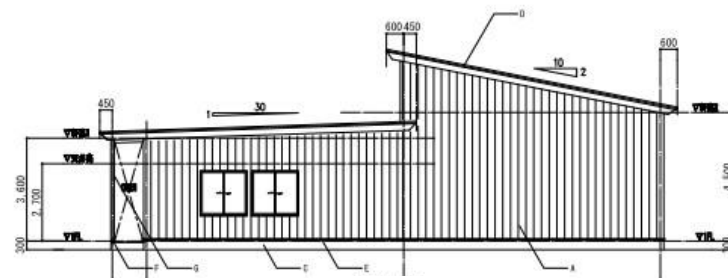

東立面图

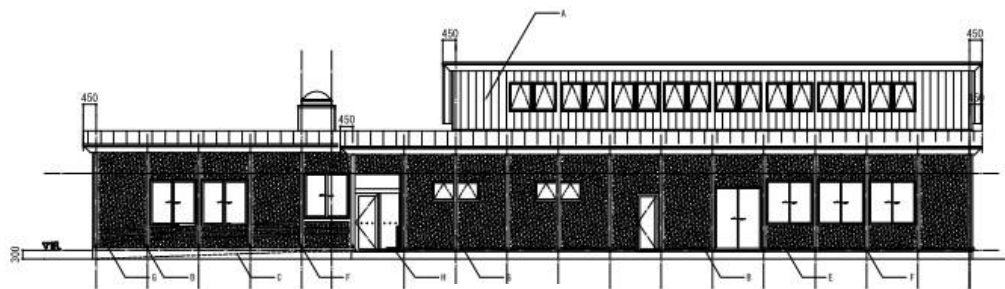

南立面图

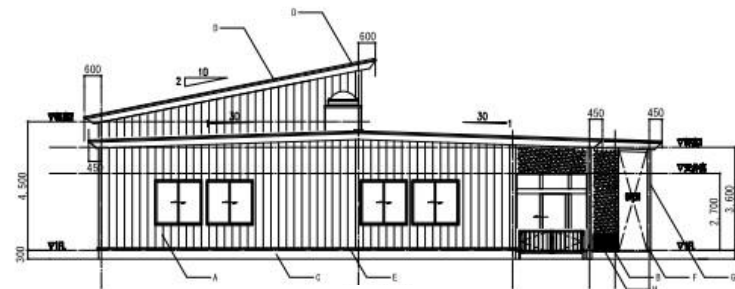

西立面图