

議案第39号 説明資料（新庁舎建設事業関連）

(1) 継続費の予算内訳

（単位：千円）

	平成26年度	平成27年度	平成28年度	合 計
① 工事監理業務 （委託料）	6, 180	8, 260		14, 440
② 建築主体工事	183, 577	1, 540, 103		1, 723, 680
③ 設備工事		758, 160		758, 160
・機械設備		(383, 400)		(383, 400)
・電気設備		(374, 760)		(374, 760)
④ 建設工事 計（②＋③） （工事請負費）	183, 577	2, 298, 263		2, 481, 840
継続費合計（①＋④）	189, 757	2, 306, 523		2, 496, 280

【参考】その他の建設工事（上記継続費の対象外）

	平成26年度	平成27年度	平成28年度	合 計
⑤ 外構工事			114, 480	114, 480
⑥ 現庁舎解体工事			92, 880	92, 880
⑦ その他の建設工事 計 （⑤＋⑥）			207, 360	207, 360
建設工事 再計（④＋⑦）	183, 577	2, 298, 263	207, 360	2, 689, 200


(2) 主な事業概要

- ① 工事監理業務：建築主体工事及び設備工事に係る工事監理
- ② 建築主体工事
 - ・構造規模：鉄筋コンクリート造（免震構造）、地上3階建て、延べ床面積5,217.59㎡
 - ・免震装置：天然ゴム系積層ゴム支承、鉛プラグ入り積層ゴム支承、オイルダンパー
 - ・外部仕上げ：レンガ積み及びカラーガルバリウム鋼板貼り（外断熱工法）
- ③ 設備工事
 - 【機械設備】
 - ・暖房設備：地中熱ヒートポンプ、空気熱ヒートポンプ、真空式（灯油）温水ボイラー
 - ・給水設備：飲用水＝直圧給水、雑用水＝加圧ポンプ給水（防災水槽を兼ねる）
 - 【電気設備】
 - ・受変電設備他：普通高圧受電（変圧器容量1,000KVA）、自家発電機
 - ・照明設備：主にLED照明を採用
 - ・太陽光発電設備：13.9KW


(3) 平成26年度の主な工事概要

- ① 既設擁壁解体
- ② 土工（掘削、埋戻し）、土留め工
- ③ 基礎及び地下ピット部分のコンクリート躯体造成


【平面図】

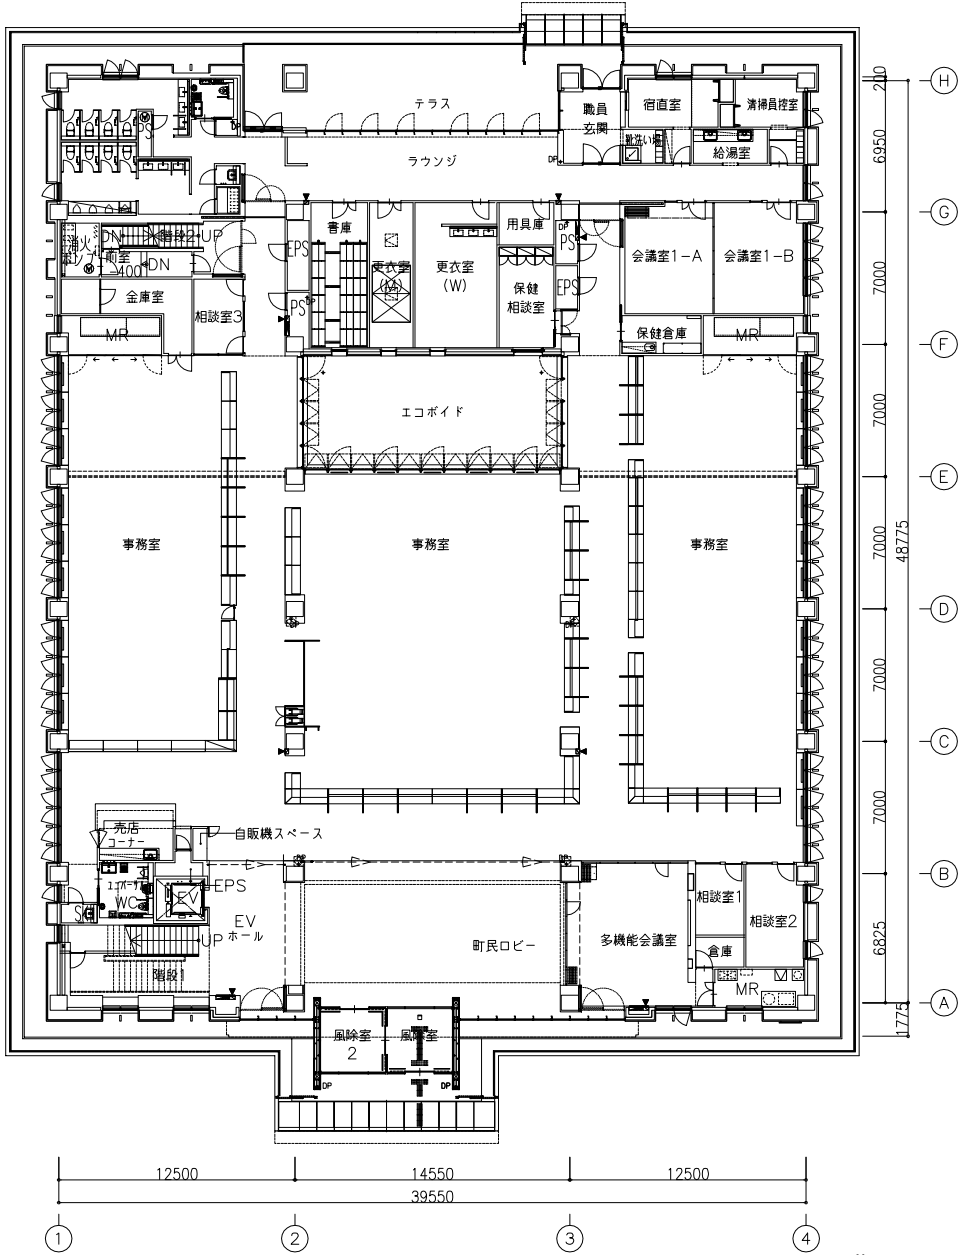

1階平面図

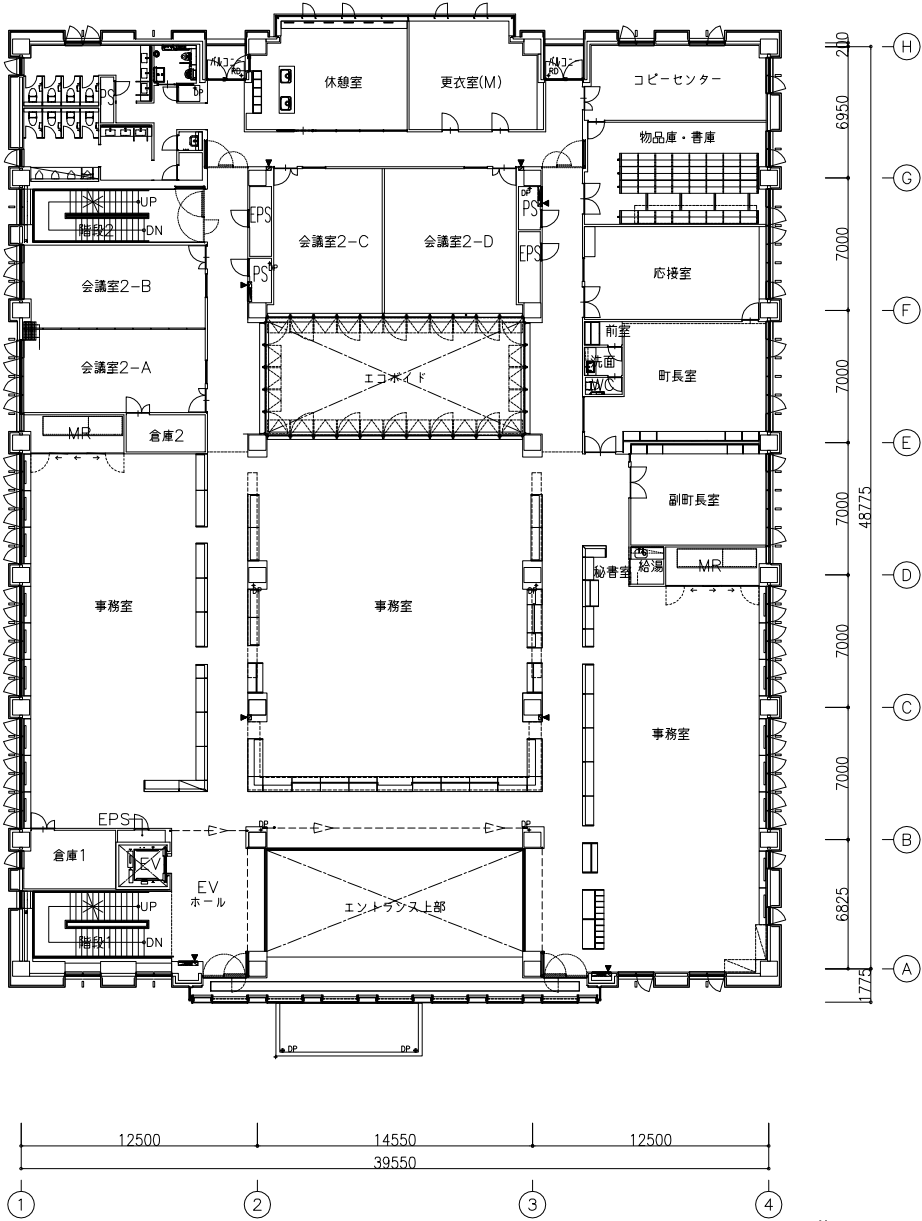


2階平面図

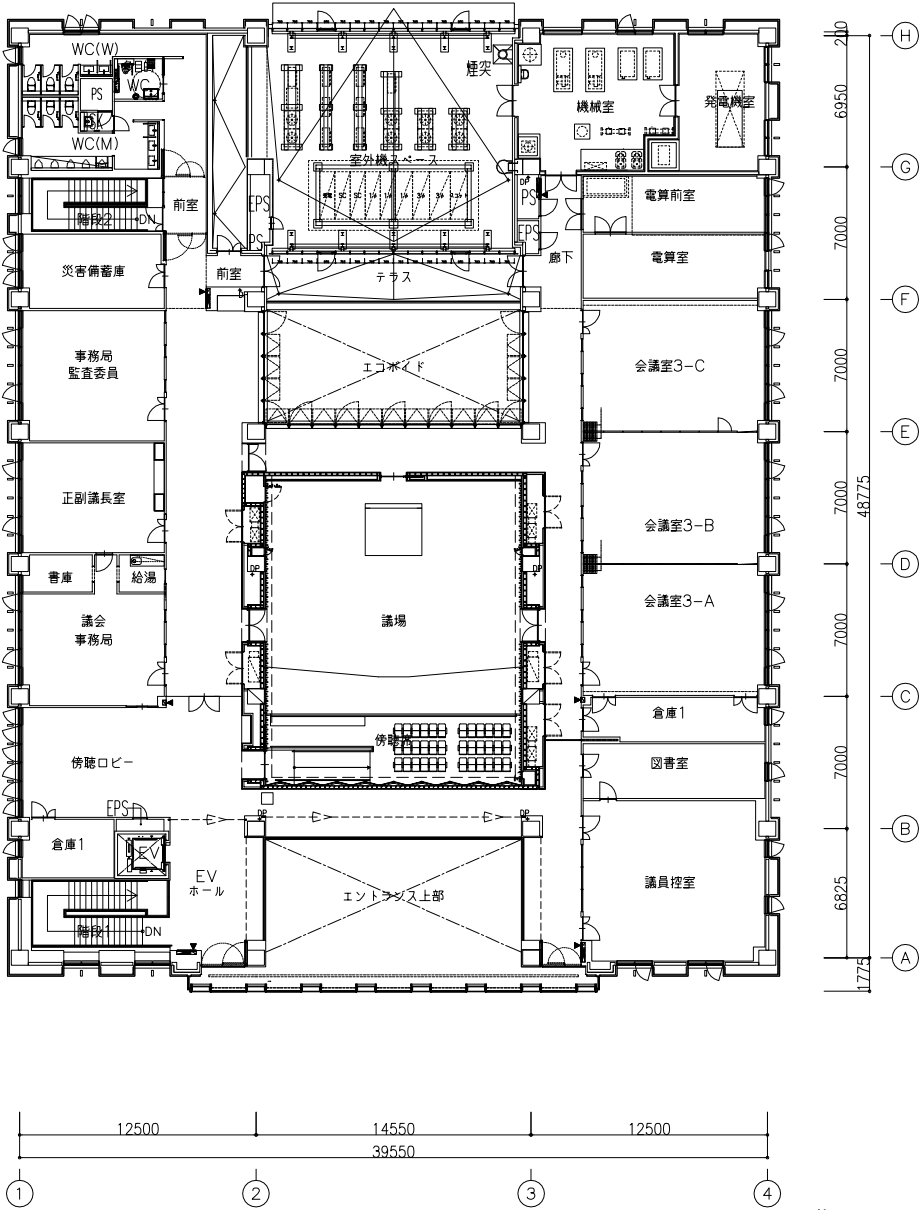


3階平面図

【立面図 1】


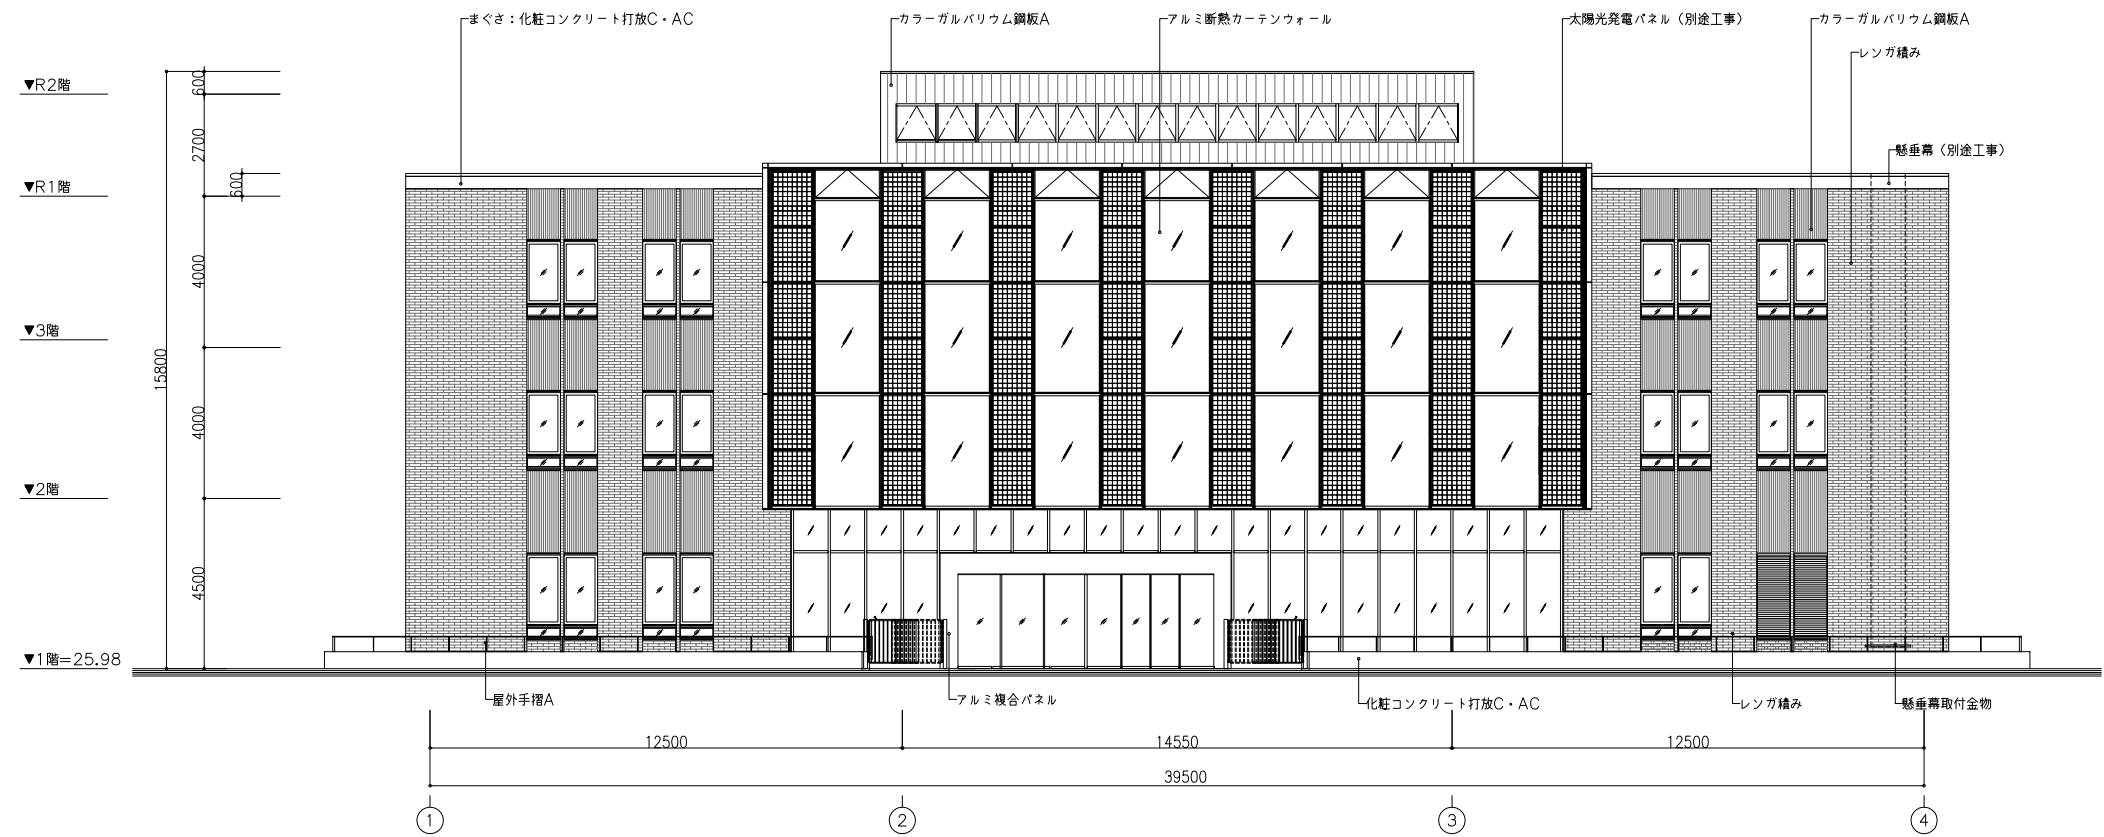


南側立面図


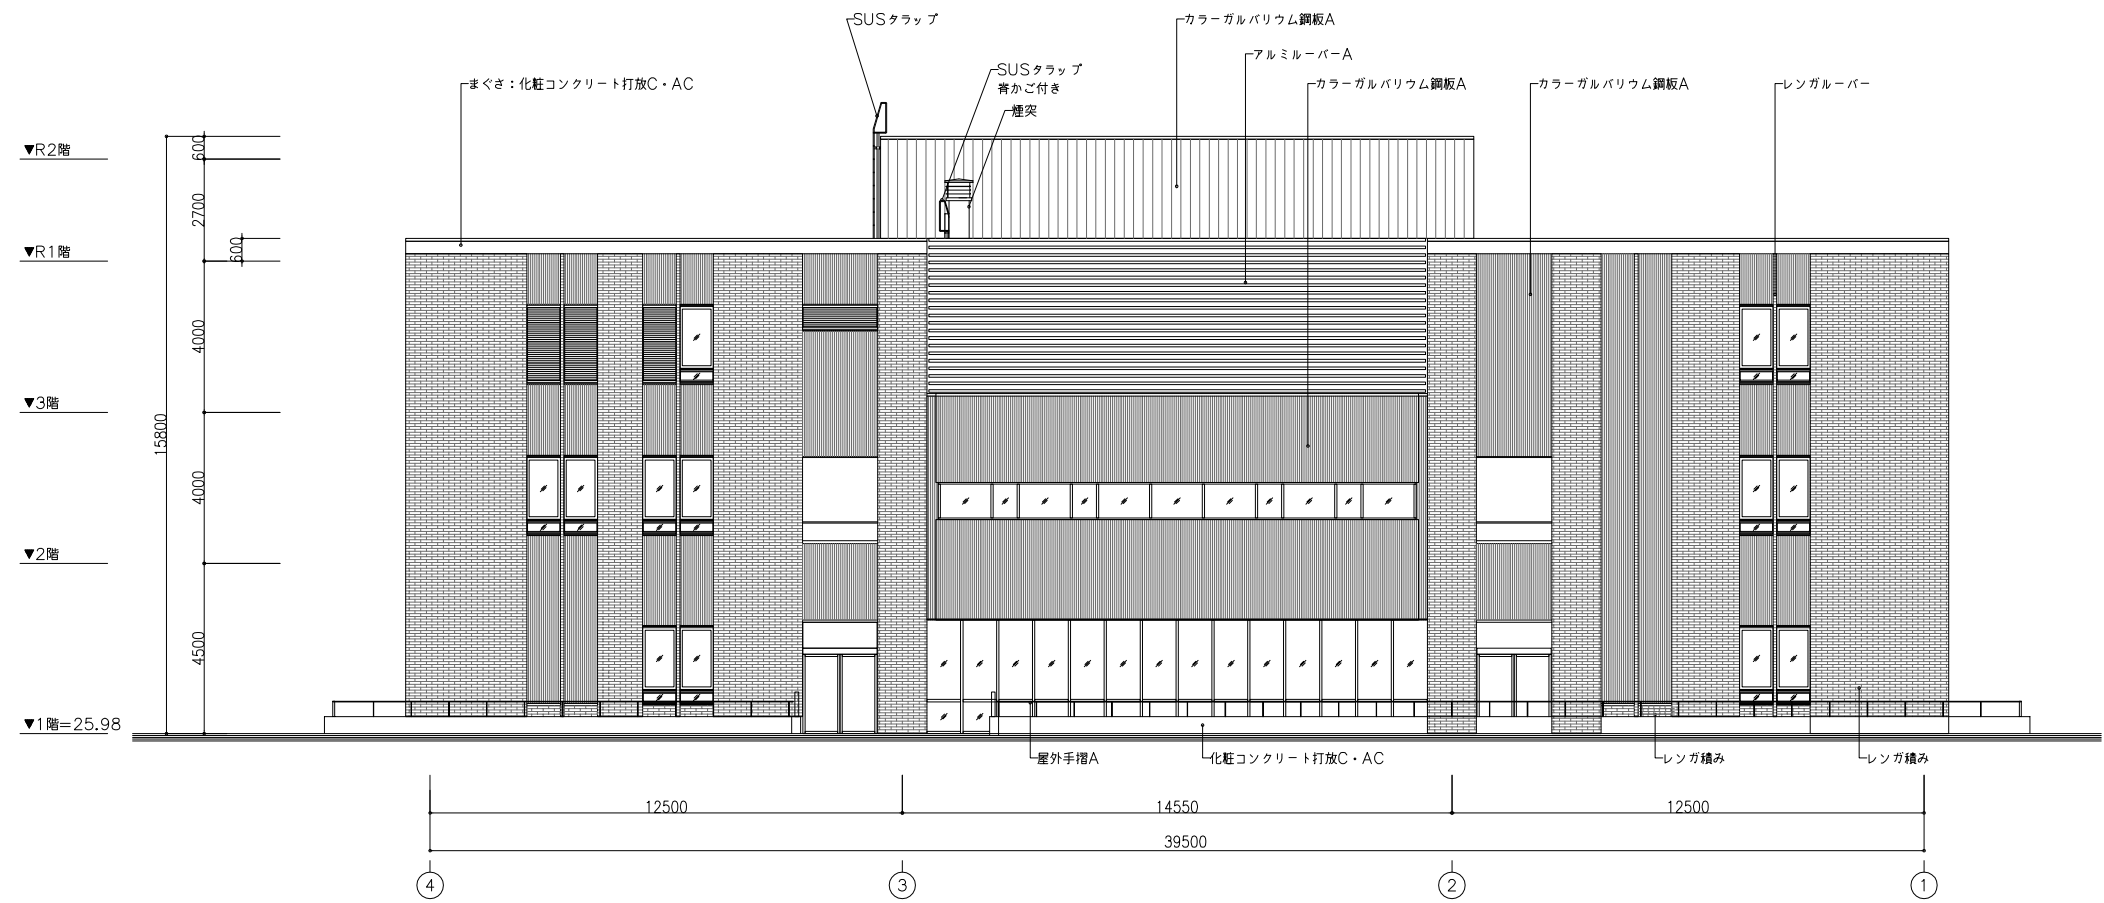


北側立面図

【立面図 2】

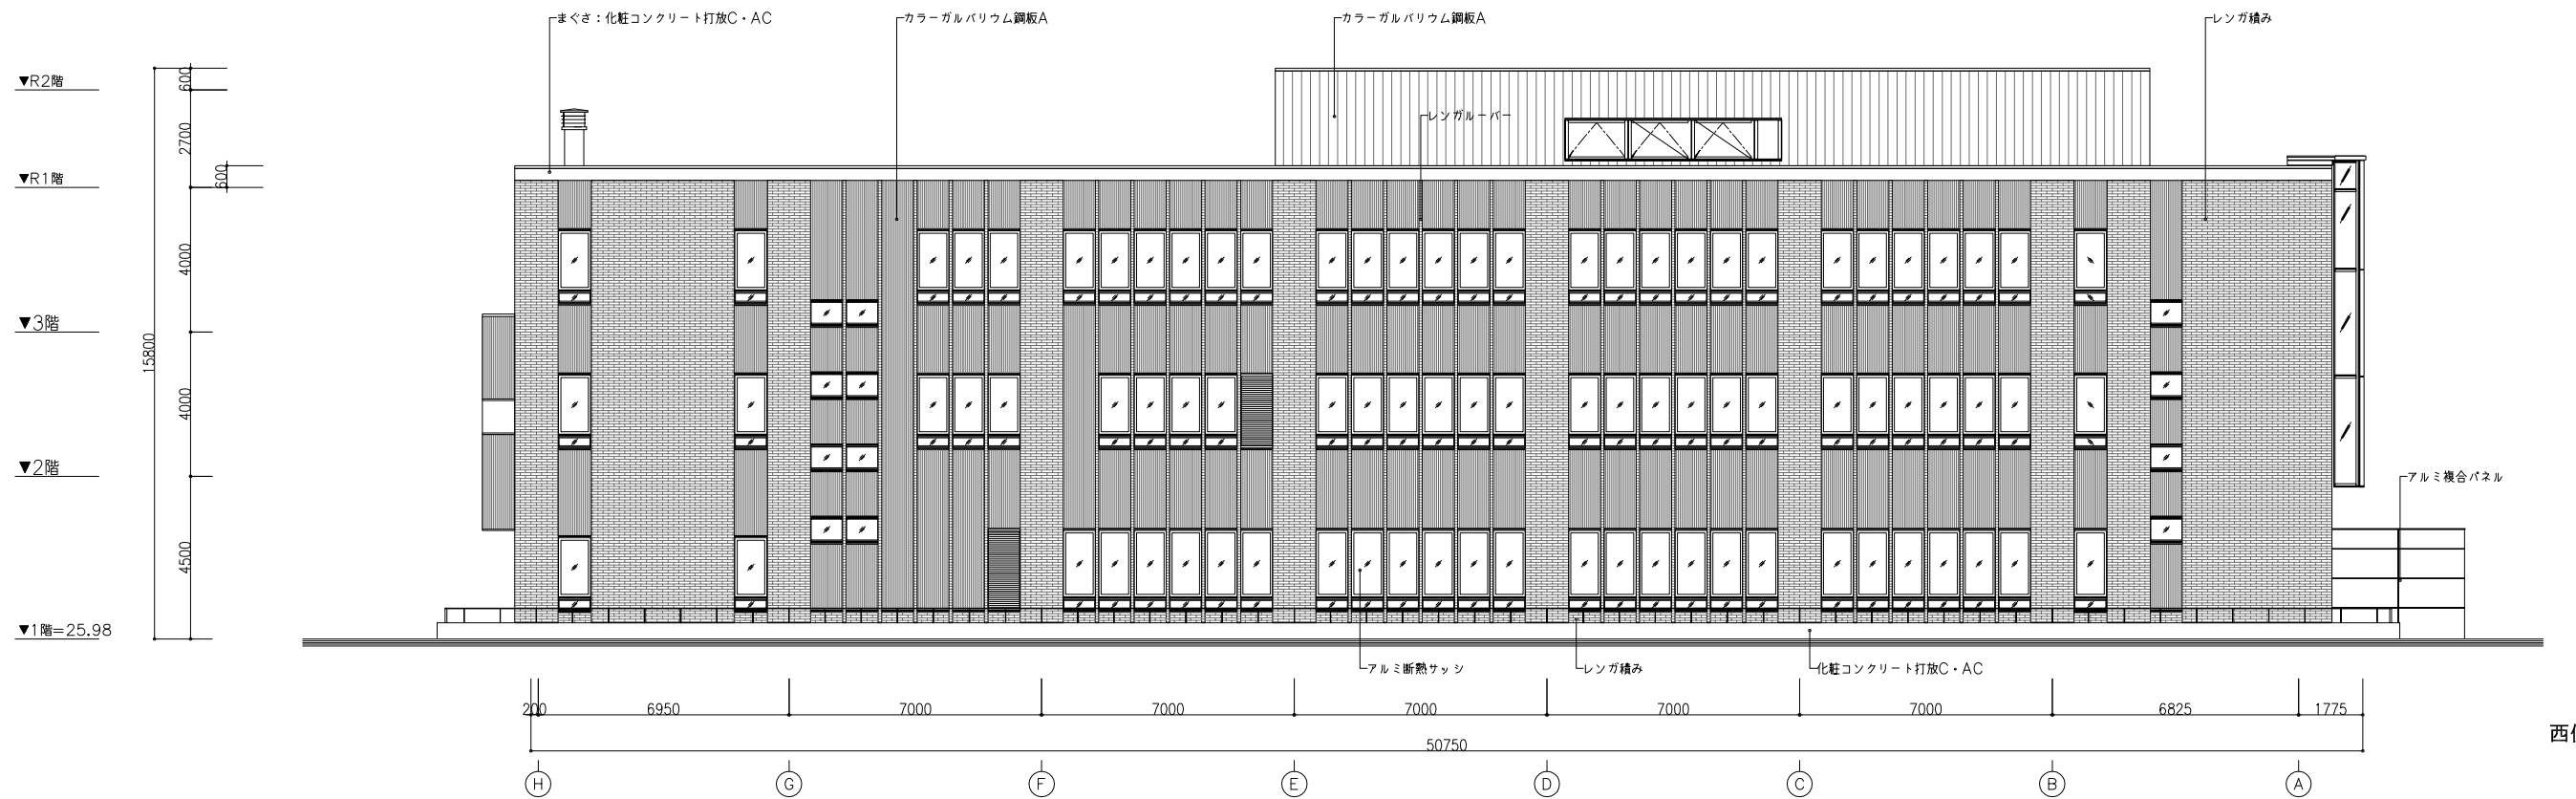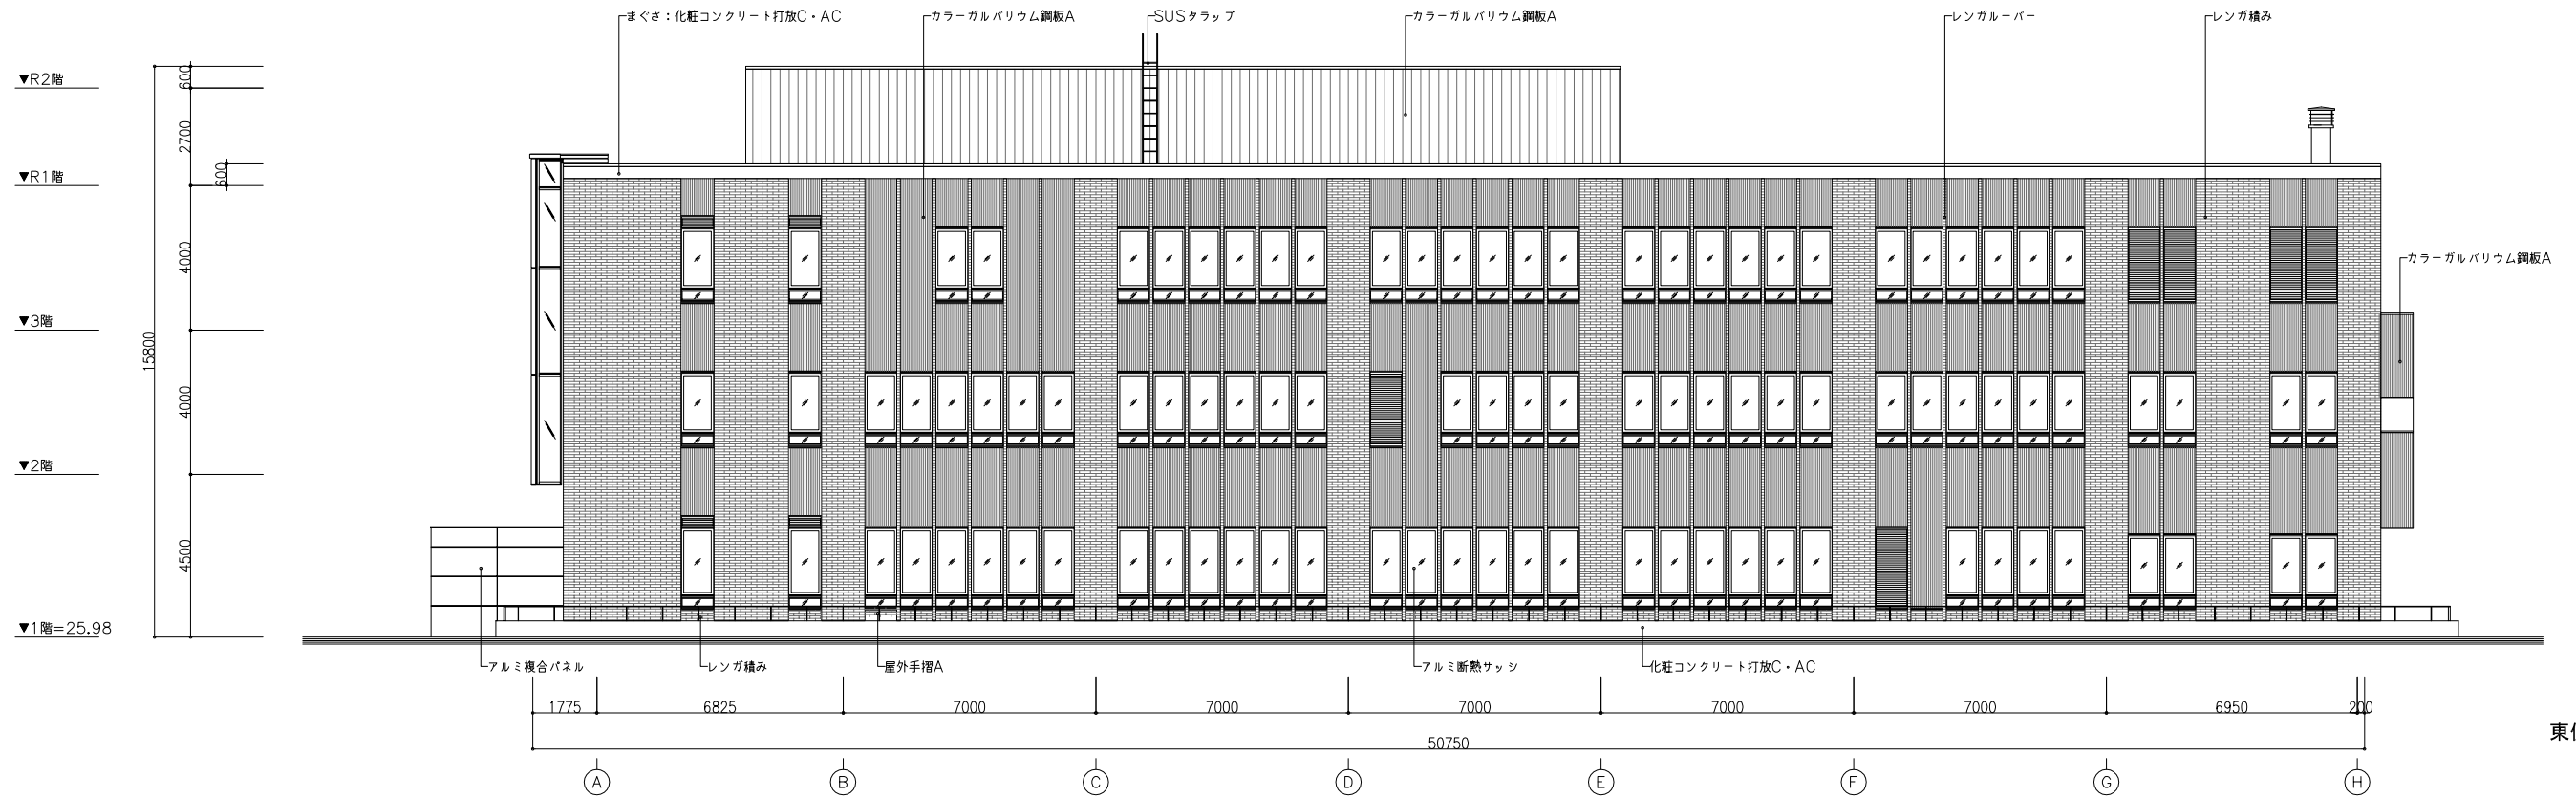

【断面図】

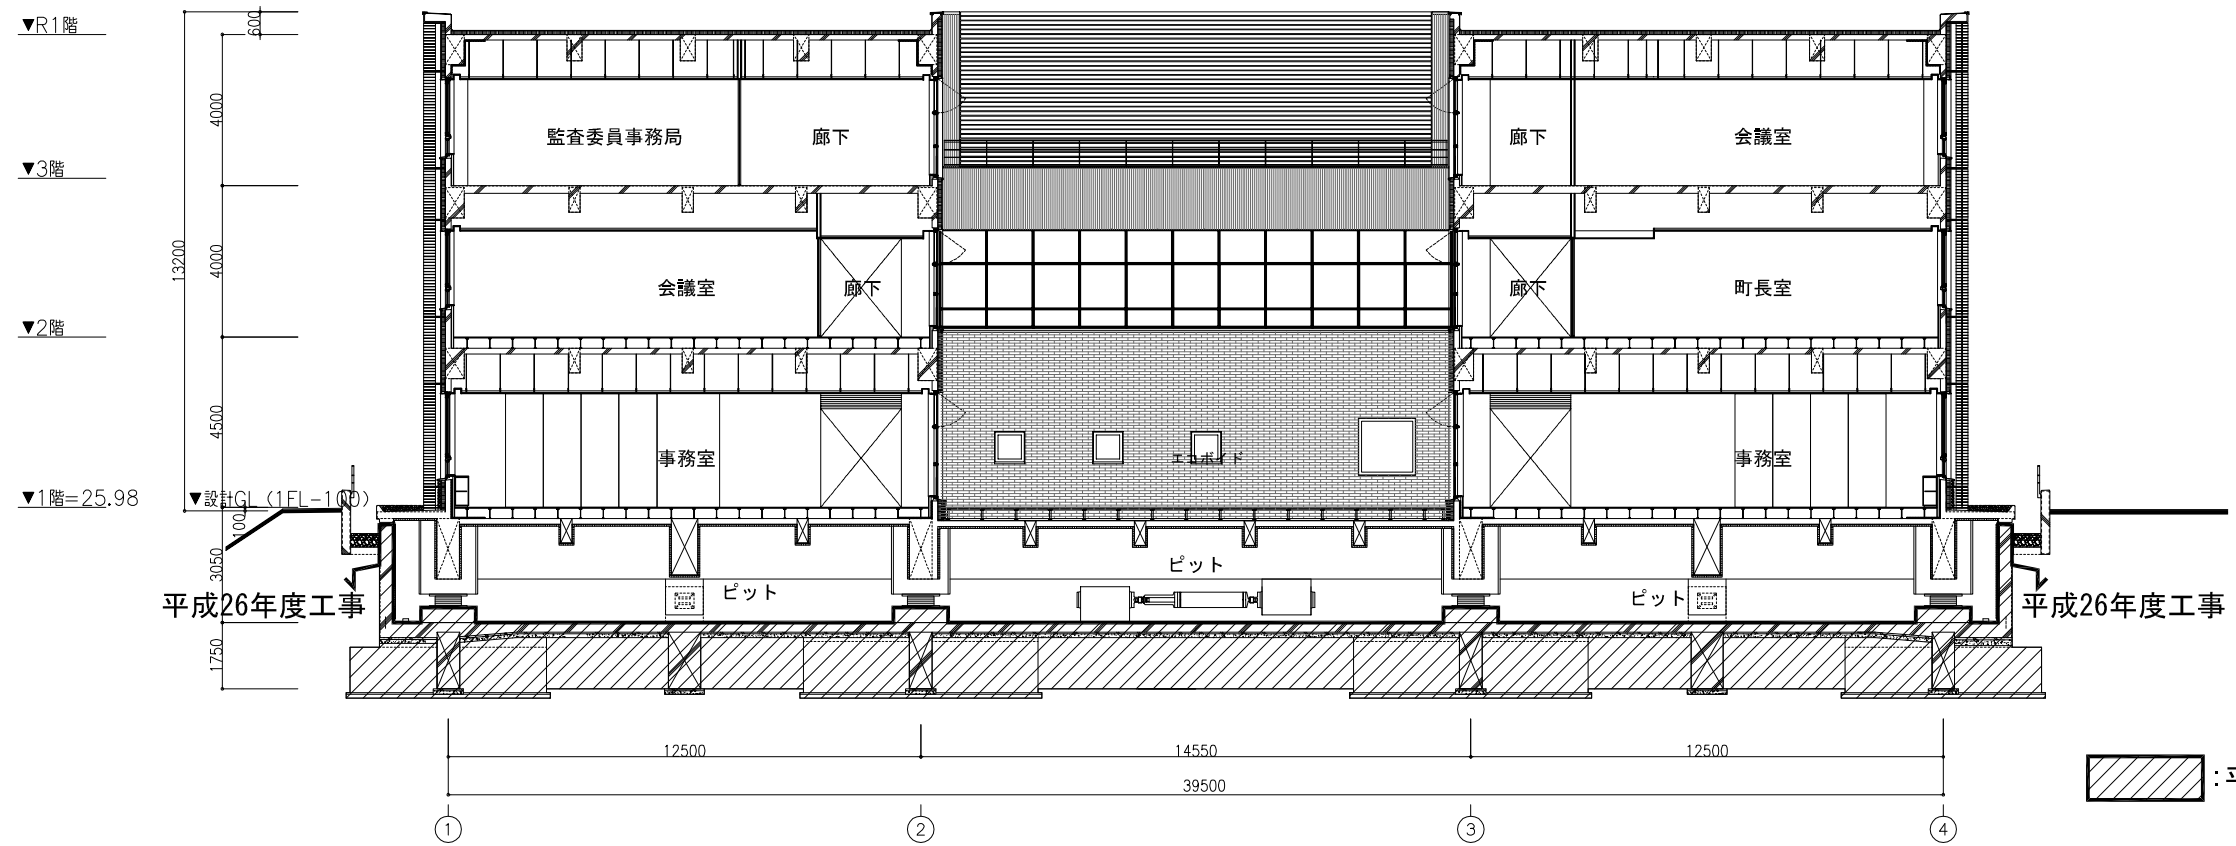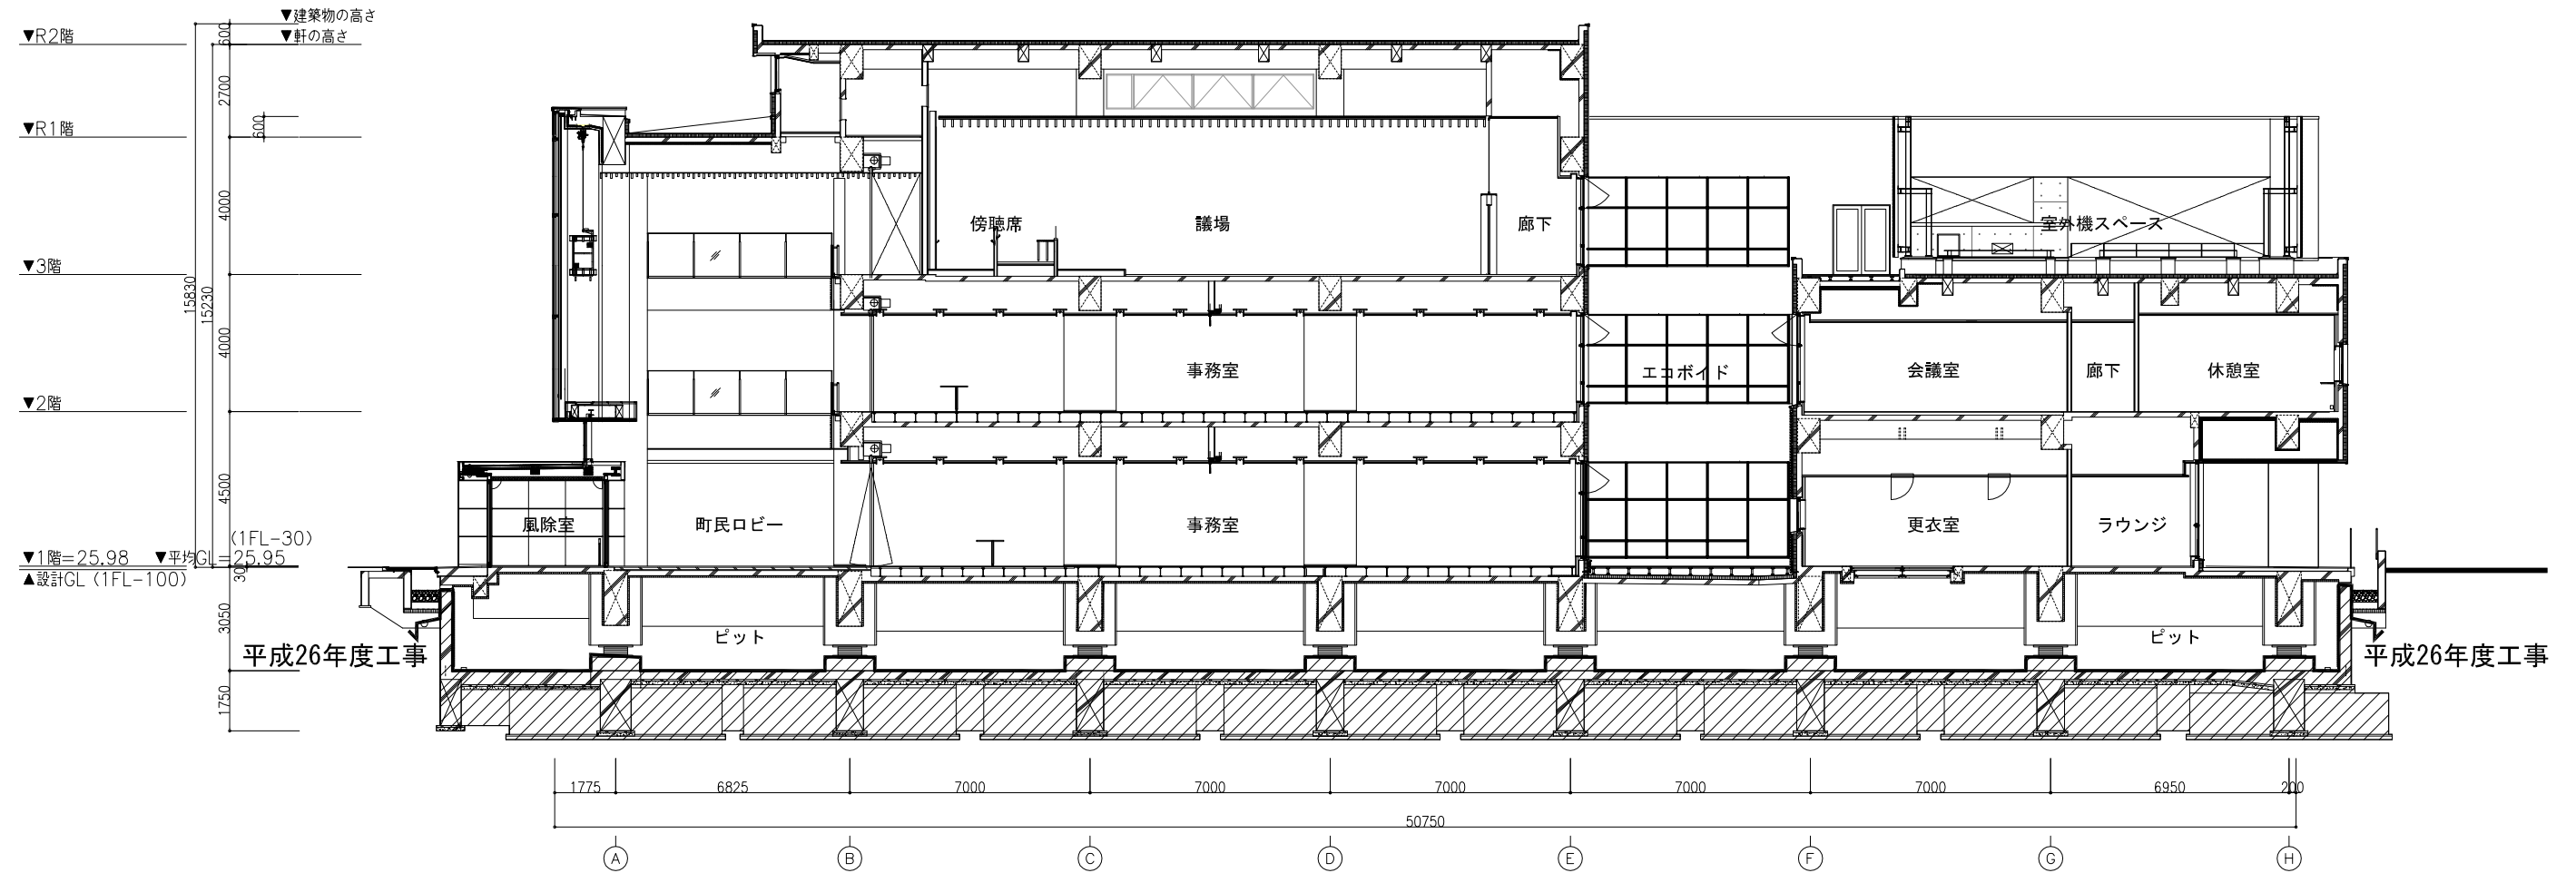

：平成26年度工事範囲を示す