




【配置図】

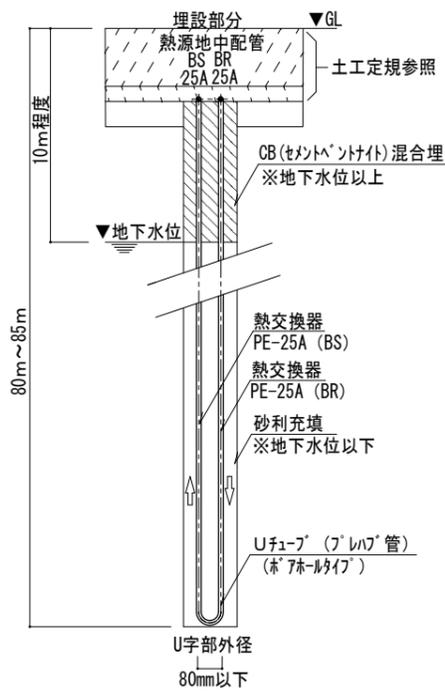

地中熱交換器断面図 NO SCALE

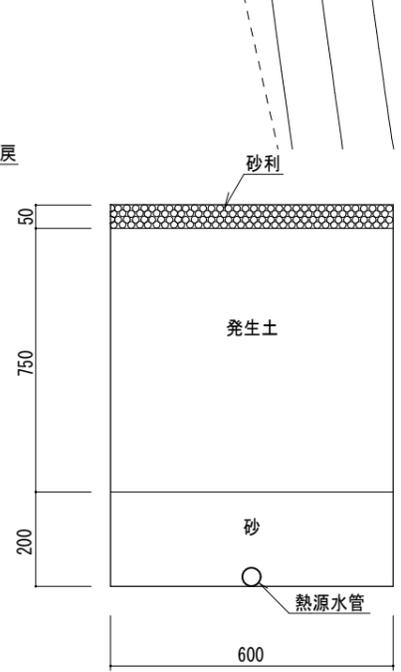


敷地内土工定規 S=1/10

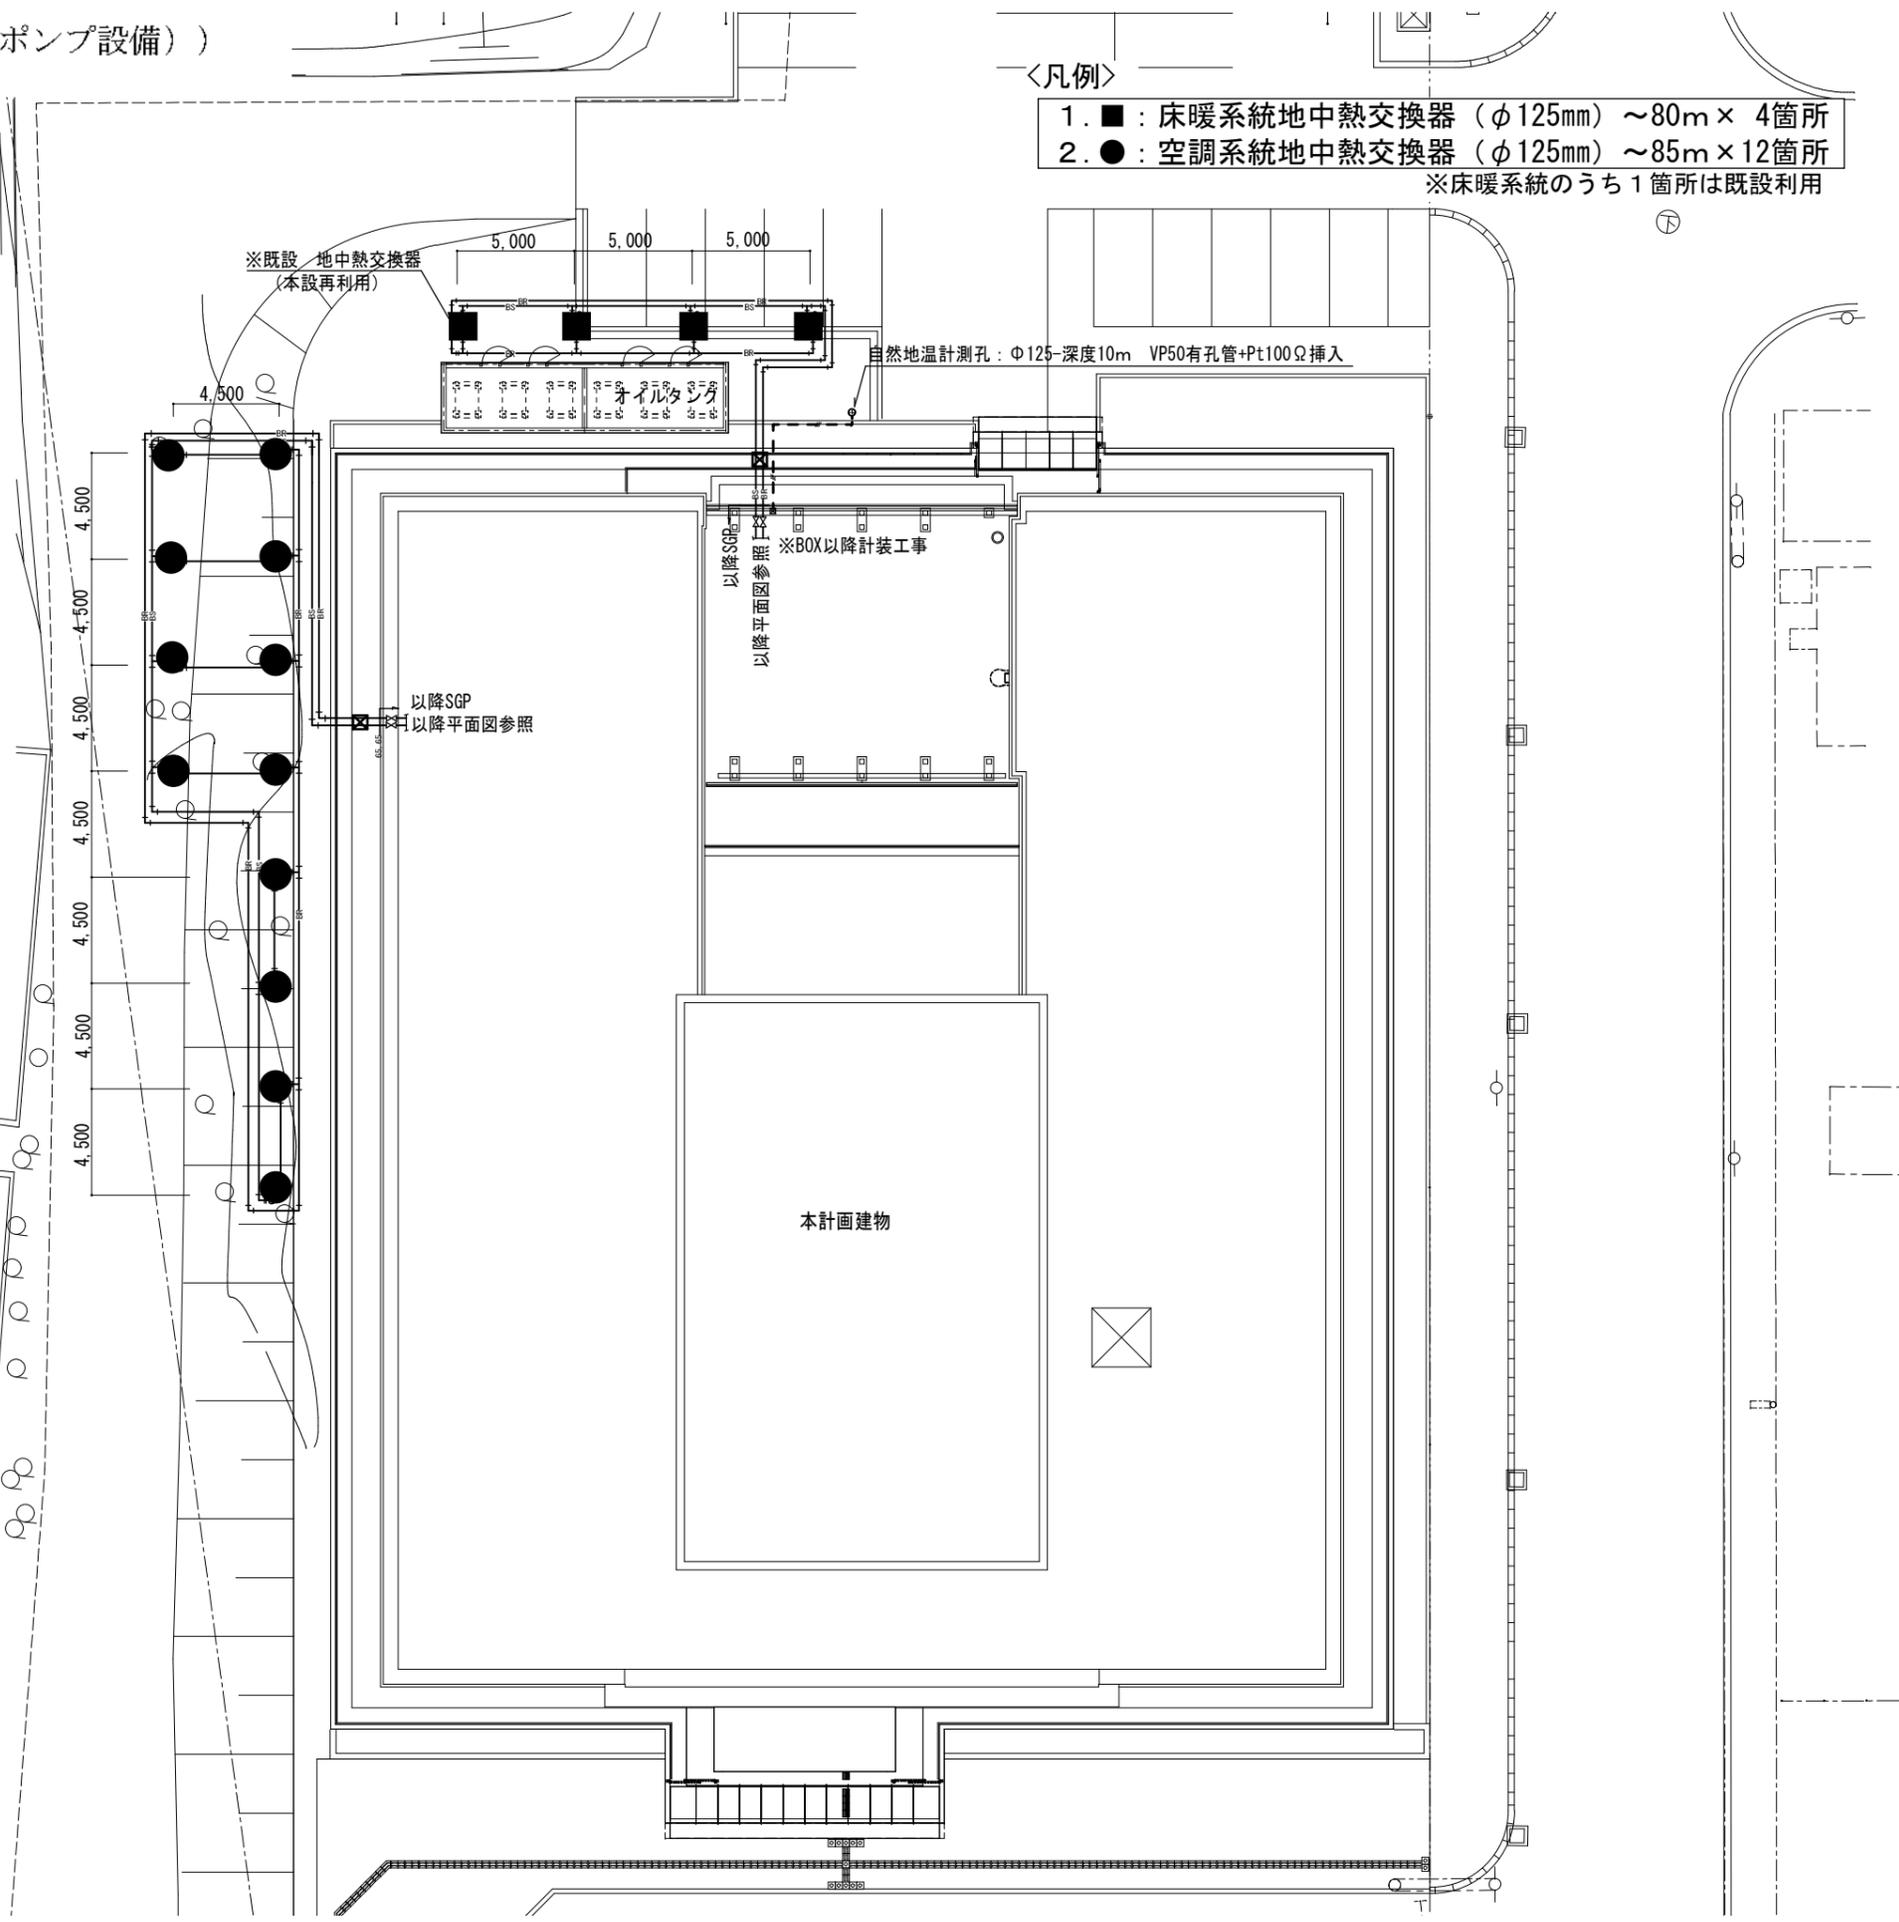

<凡例>


- 1. ■ : 床暖システム地中熱交換器 (φ125mm) ~80m × 4箇所
 - 2. ● : 空調システム地中熱交換器 (φ125mm) ~85m × 12箇所
- ※床暖システムのうち1箇所は既設利用

【系統図】

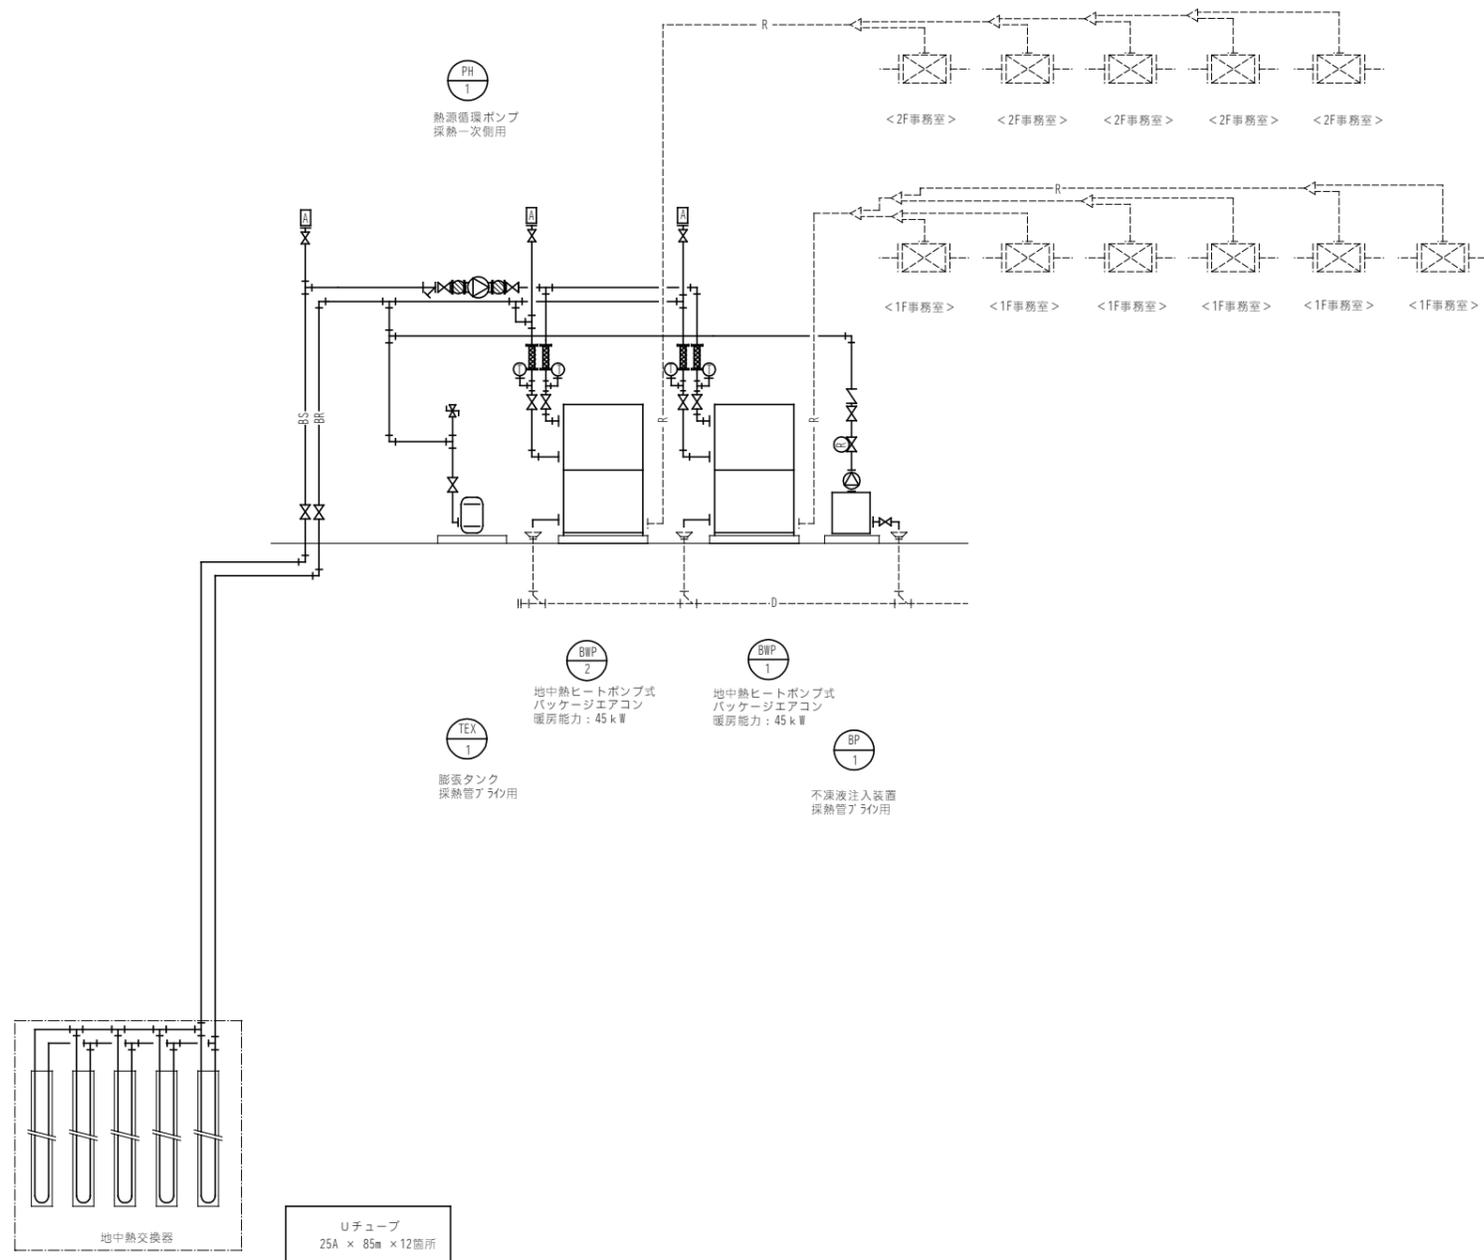

空調系統（事務室）地中熱設備系統図

実線部：地中熱ヒートポンプ設備工事
点線部：空調設備工事（発注済み）

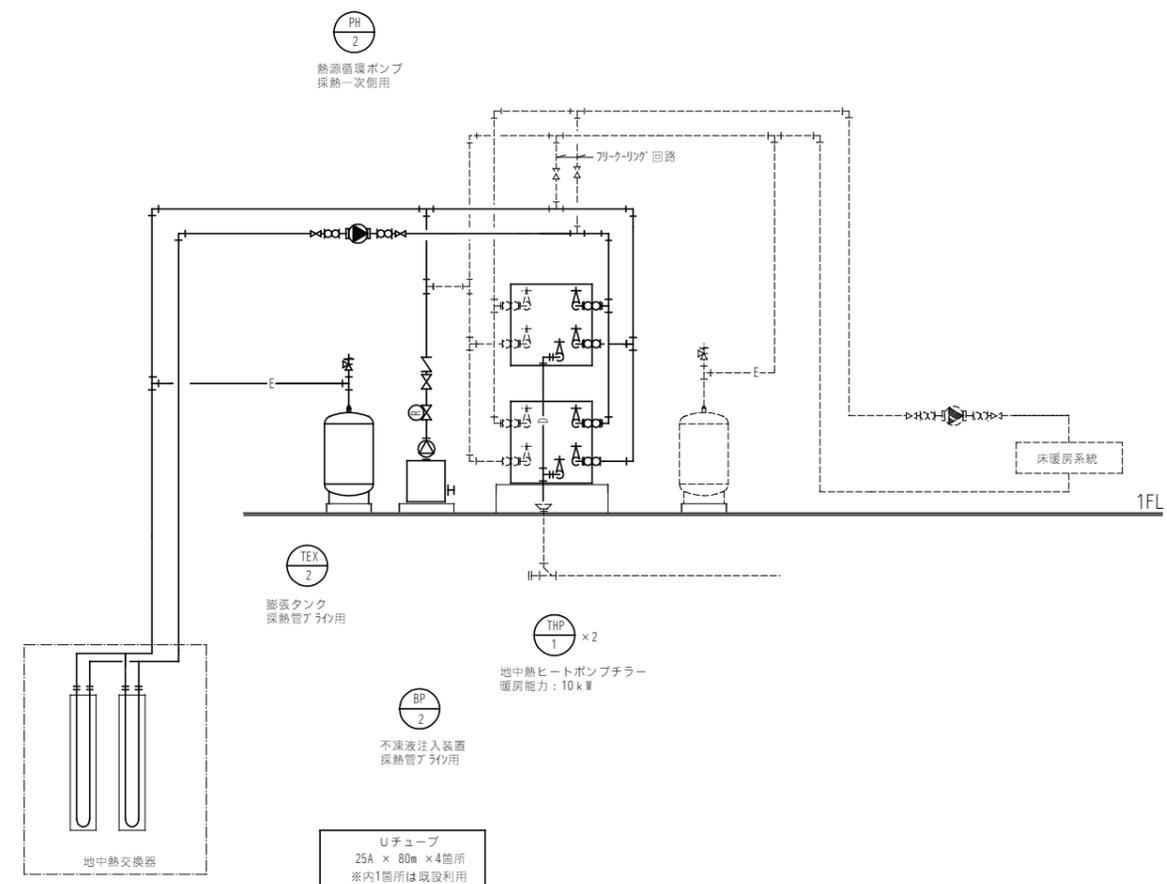

床暖系統（町民ロビー）地中熱設備系統図

実線部：地中熱ヒートポンプ設備工事
点線部：空調設備工事（発注済み）