


平成27年第3回幕別町議会定例会

議案説明資料


議案第84号説明資料	1
------------	---

議案第84号 説明資料 (札内中学校屋内運動場改修工事)

【屋根伏図】

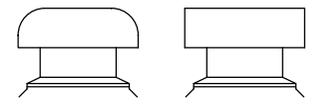


ルーフファン：解体撤去

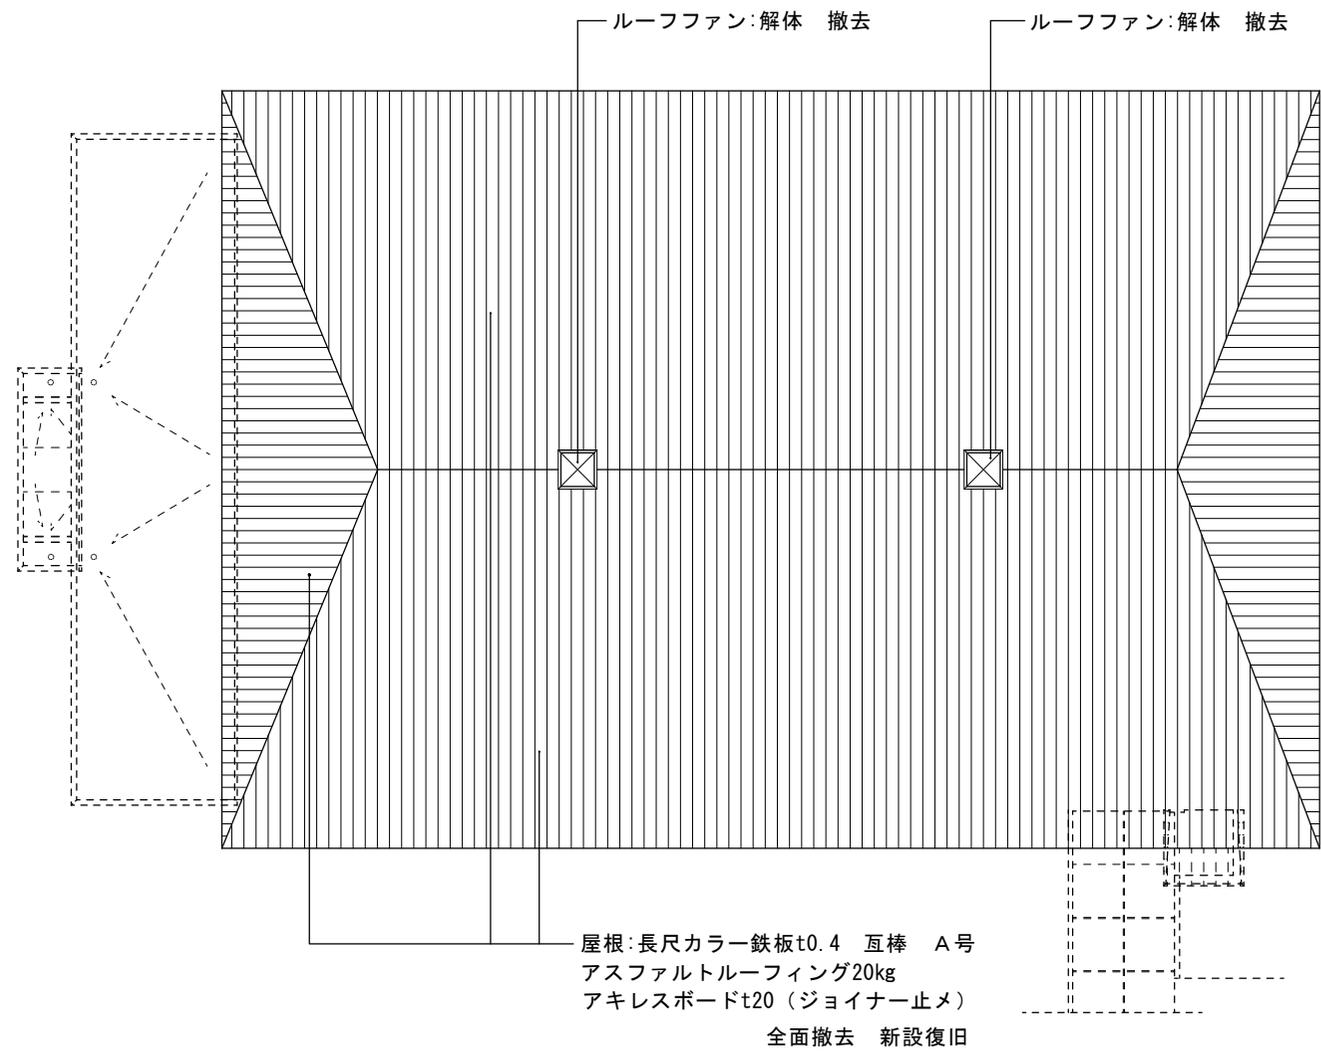


屋 根 伏 図


【展開図】

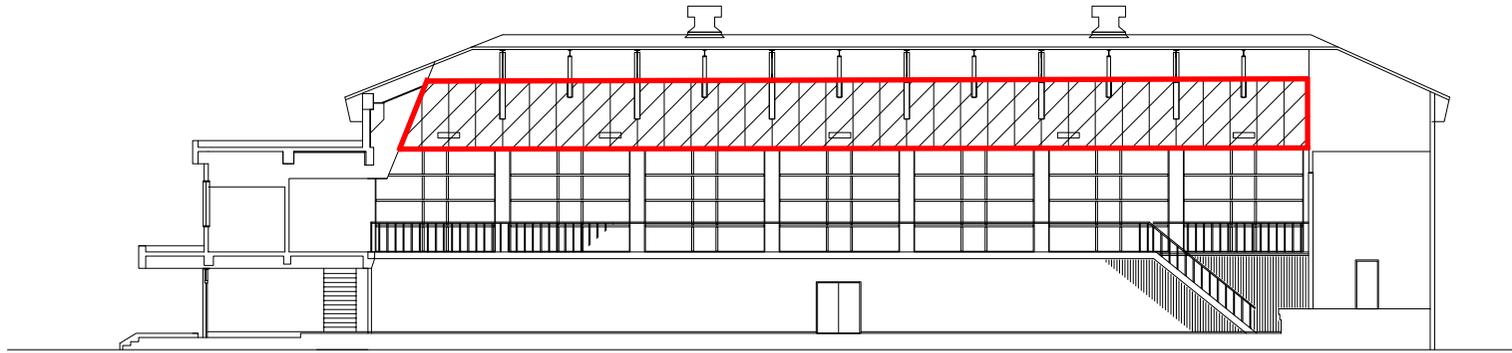


南側展開図

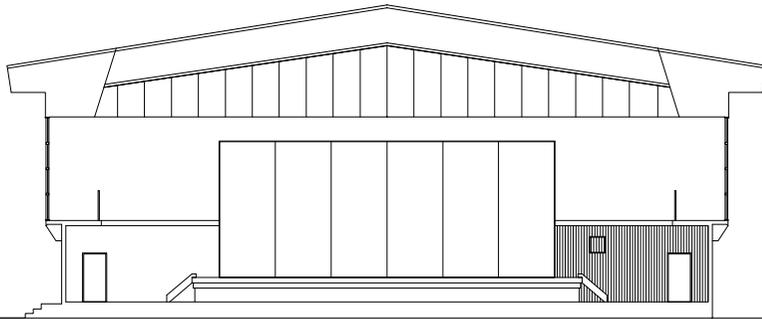

西側展開図

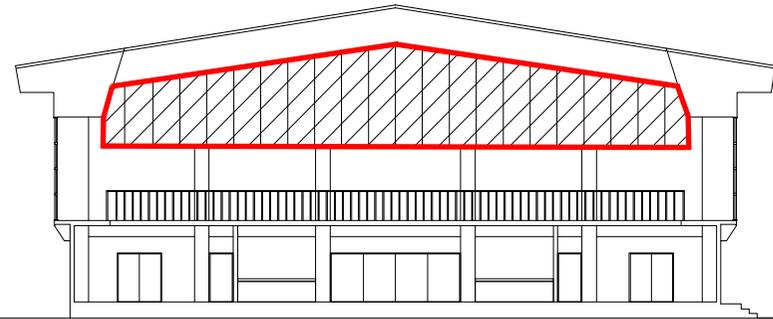


東側展開図

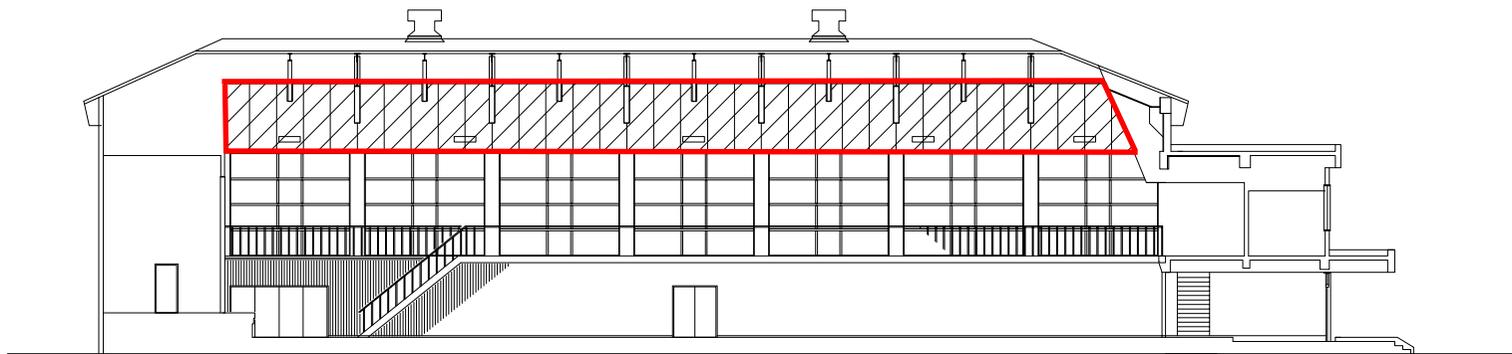

北側展開図


 : 撤去部分を示す

【詳細図】

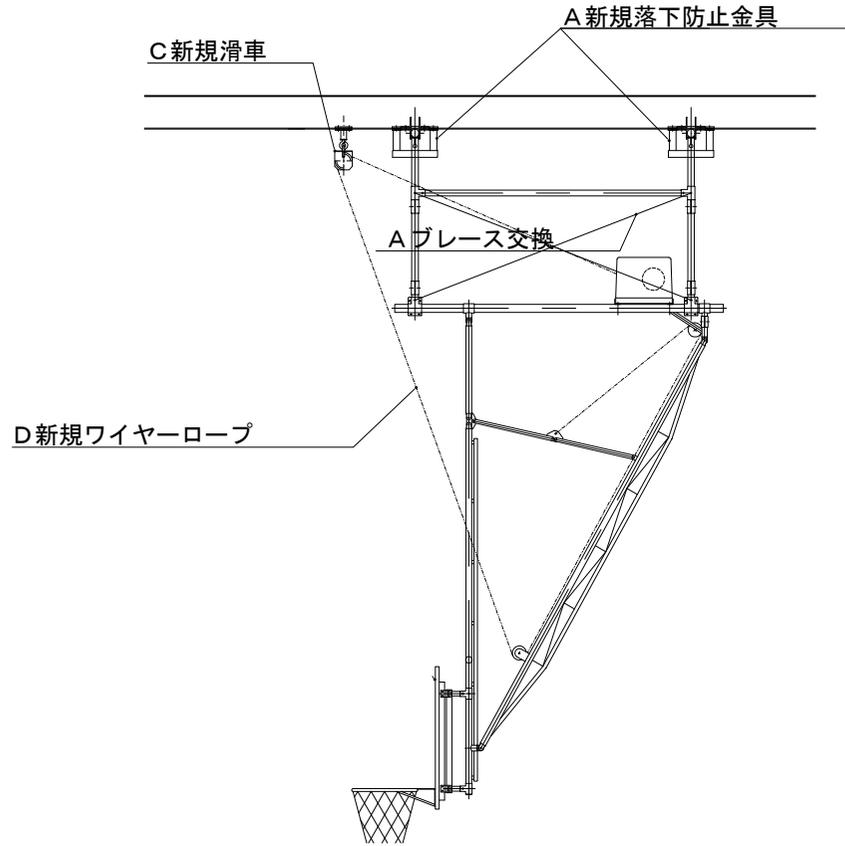

▽FL

体育施設明細					
配置記号	部材記号	品番	品名	仕様	数量
①②	A	BA-353B	落下防止金具	上部揺れ防止金具 プレース 可動フレーム落下防止	2式
①②	B	BA-3534	リモコン電動引揚装置	ダブルドラム式 FRPモーターカバー付	2台
①②	C	BA-300A	滑車	直上車 振り滑車	2式
①②	D	BA-300B	ワイヤー	φ 6 mm	2組
⑦⑧	F	BA-6021	ダグラスフラッシュ板 セット	日本バスケットボール協会検定品 連結枠 リング ネット付	2か所

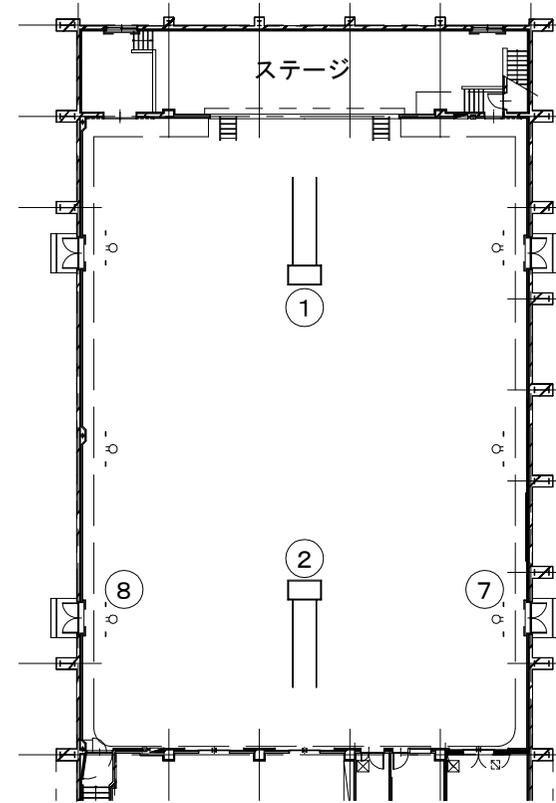

バスケットゴール配置図