



議案第44号及び議案第45号 説明資料 (ナウマン公園遊具新設工事関連)


【位置図】

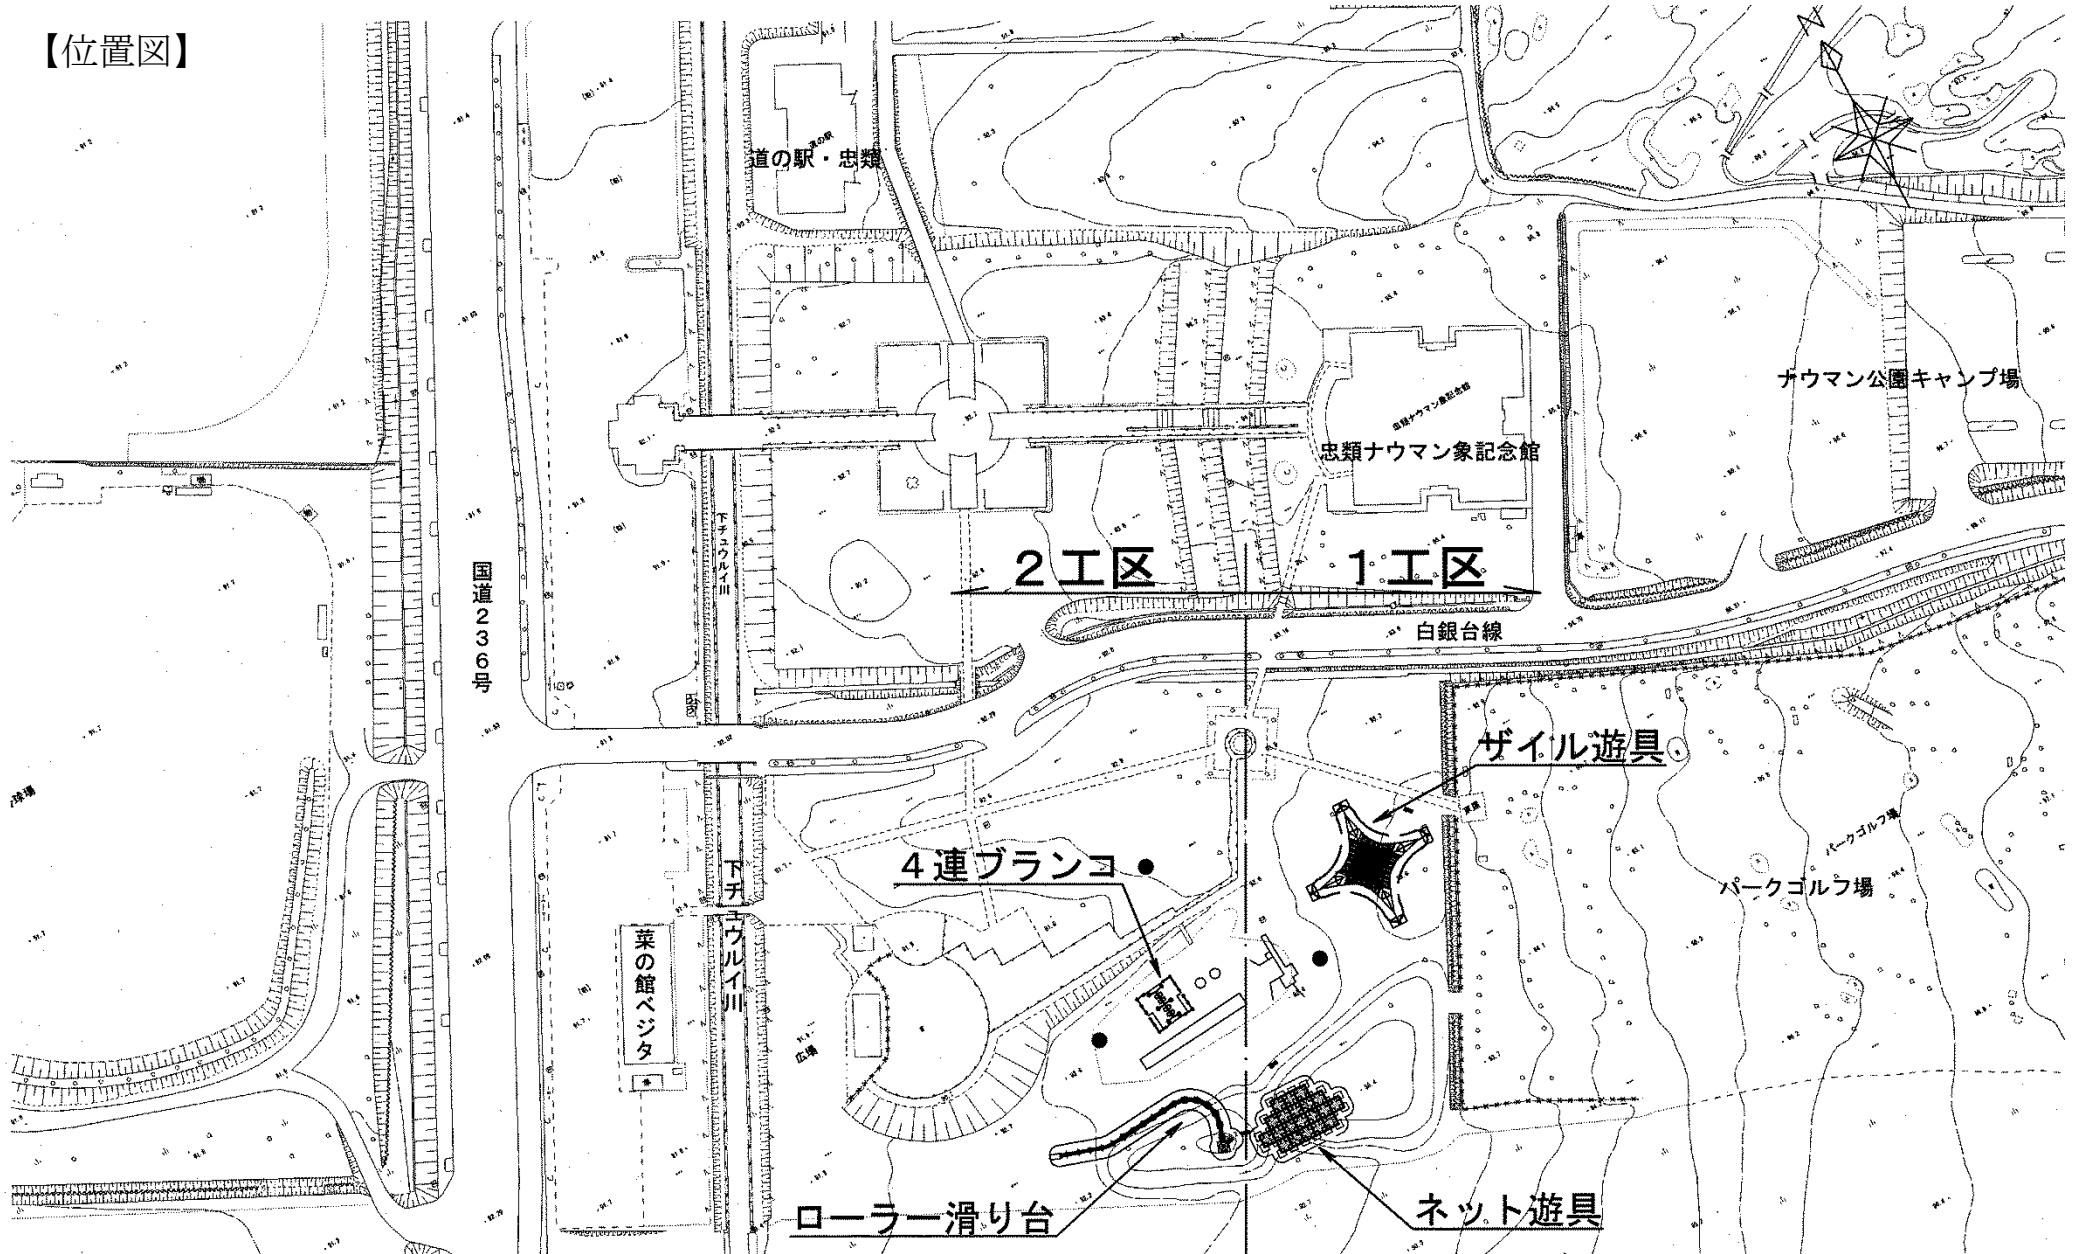



【配置計画平面図】

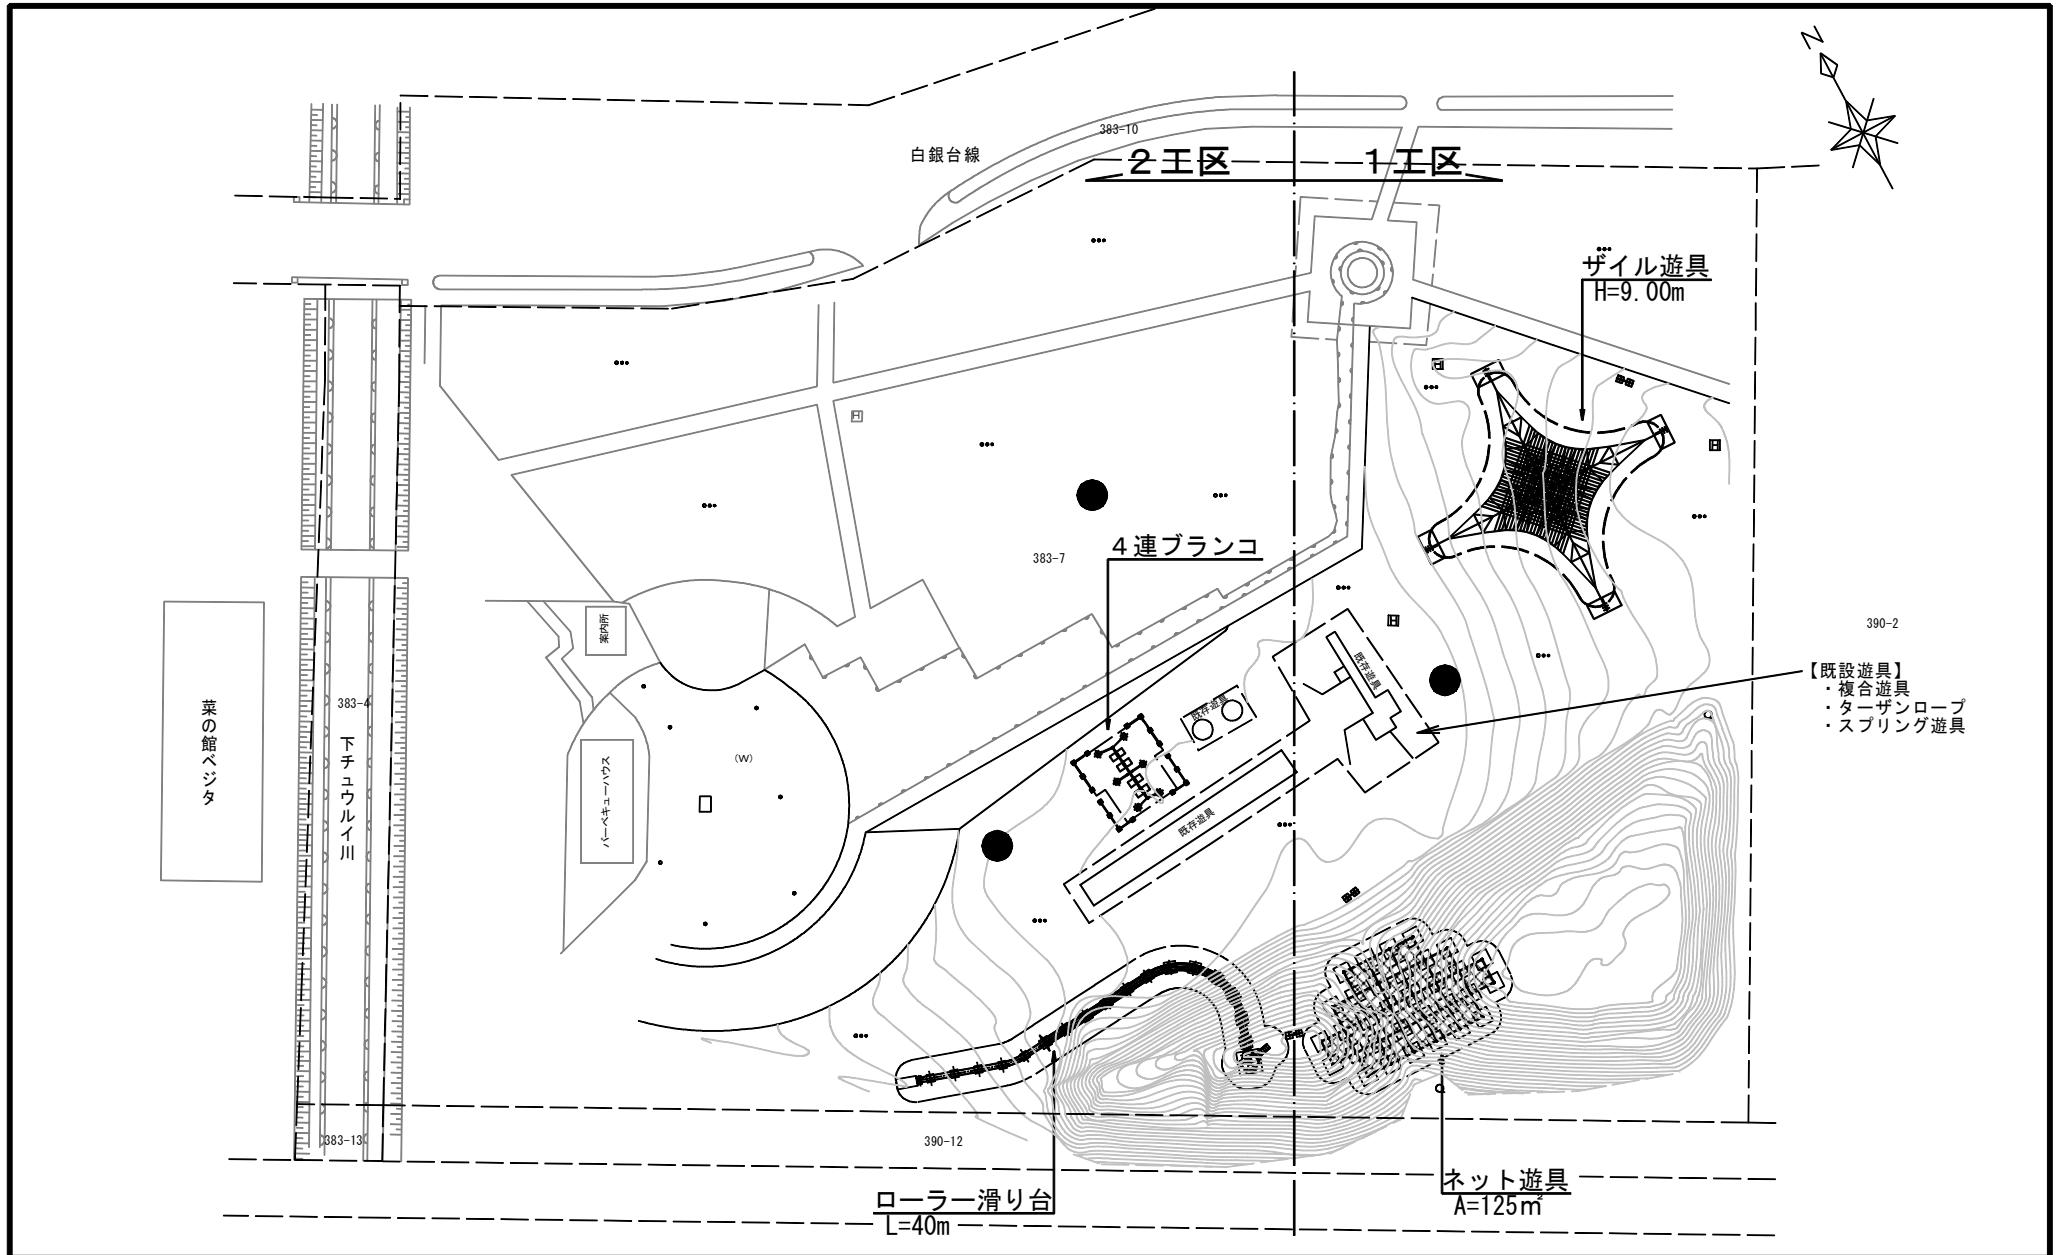

【ナウマン公園遊具新設工事（1工区）立面図】

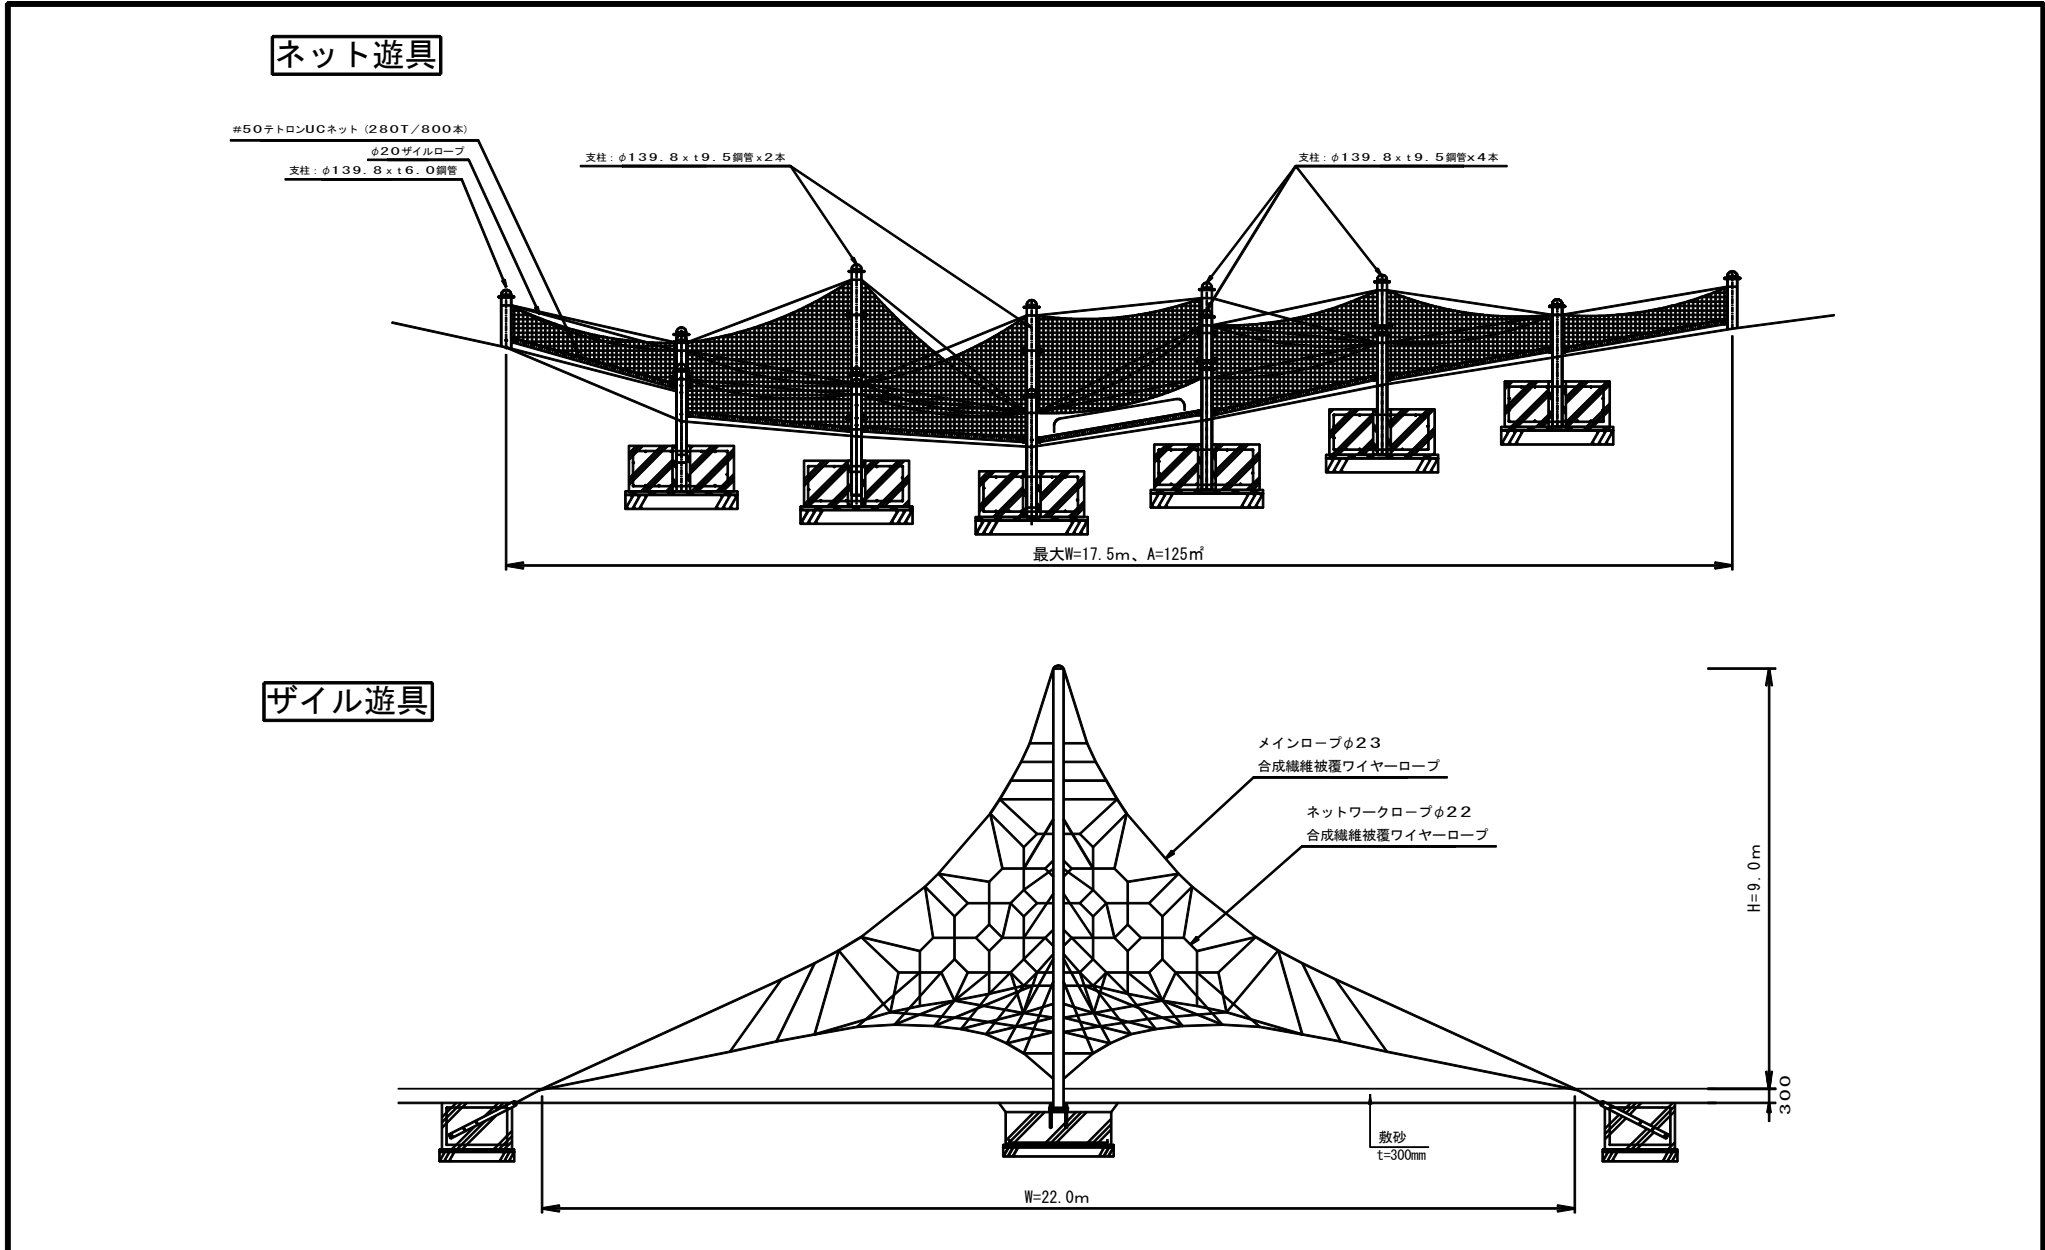

【ナウマン公園遊具新設工事（2工区）立面図】

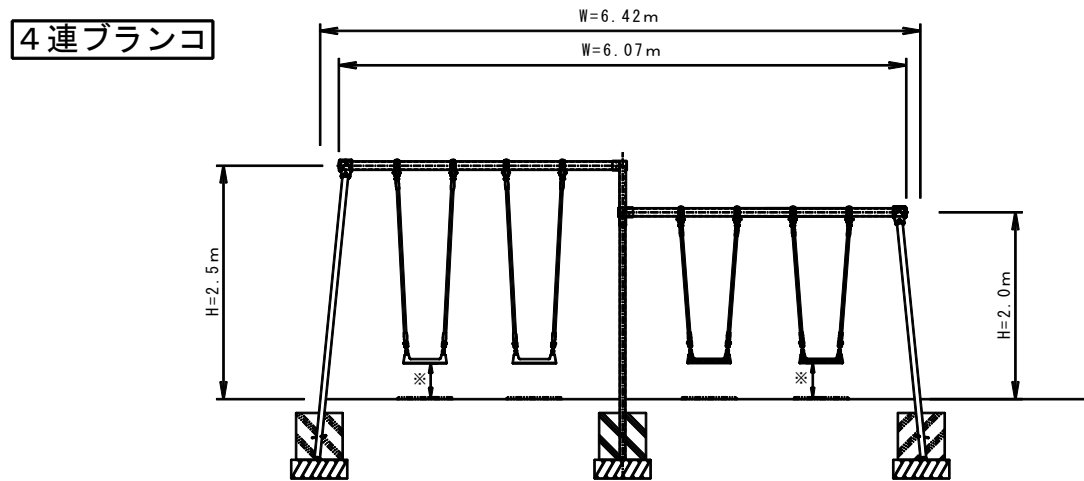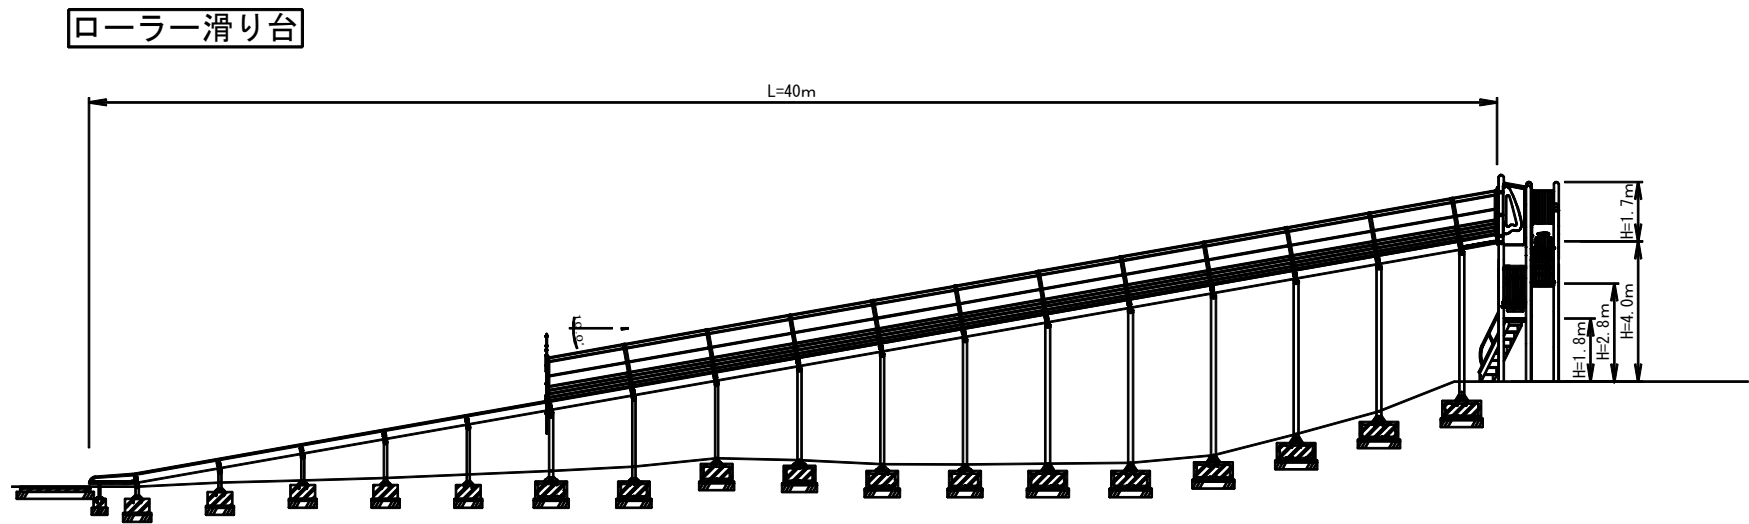

※着座時スイングクリアランス350mm以上、450mmまで。