




議案第46号 説明資料（農業者トレーニングセンター改修工事）

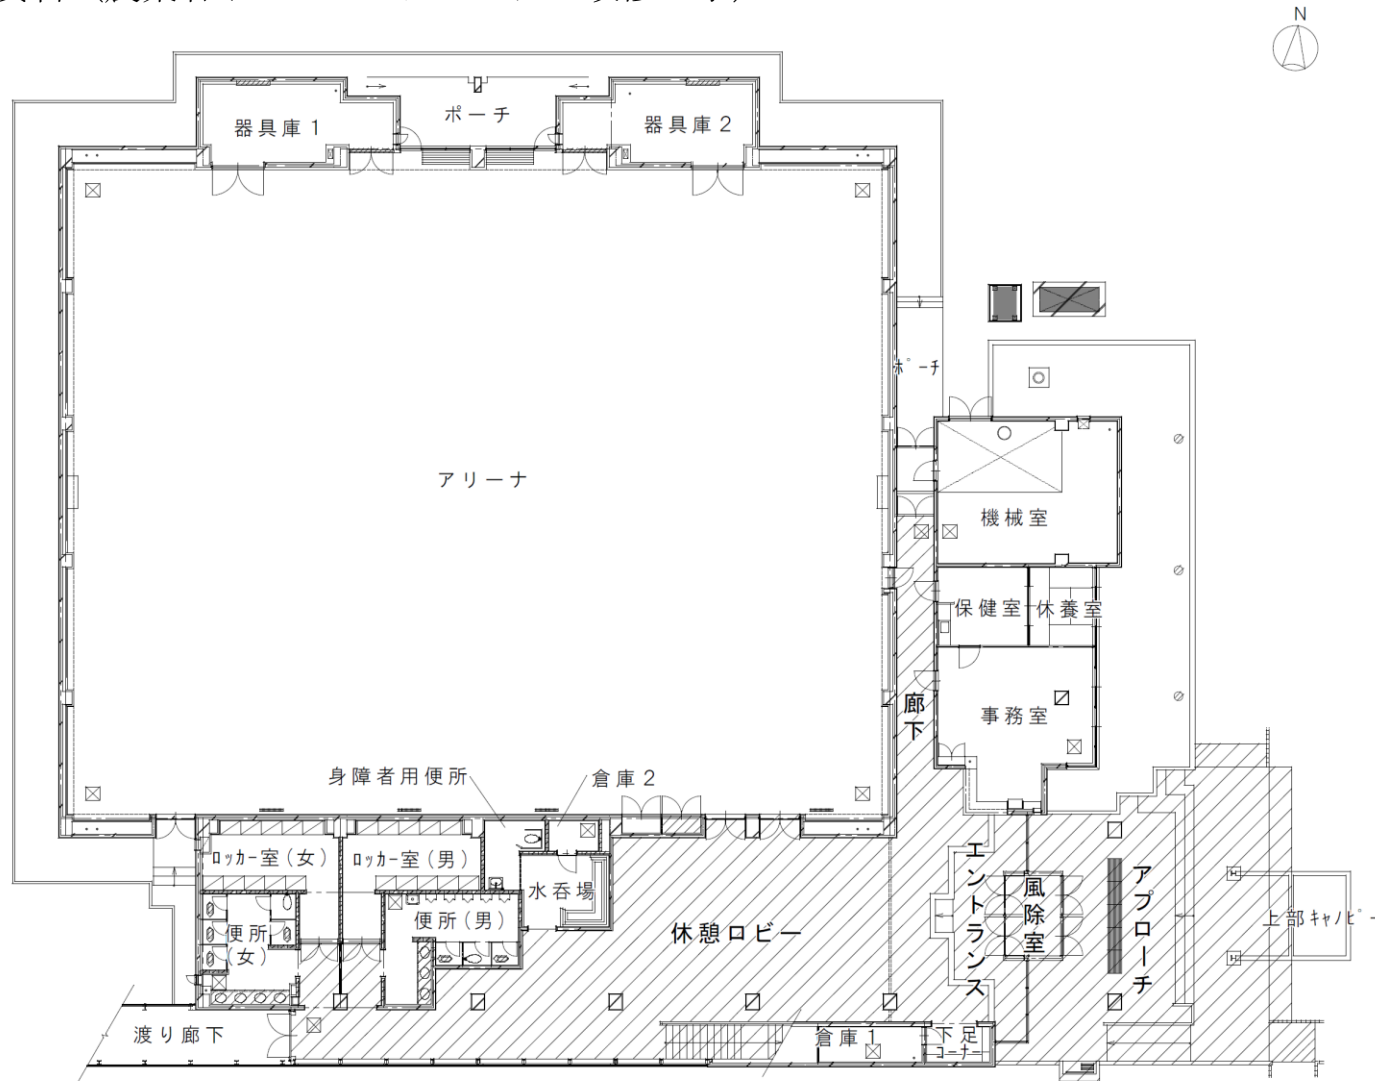


1階平面図

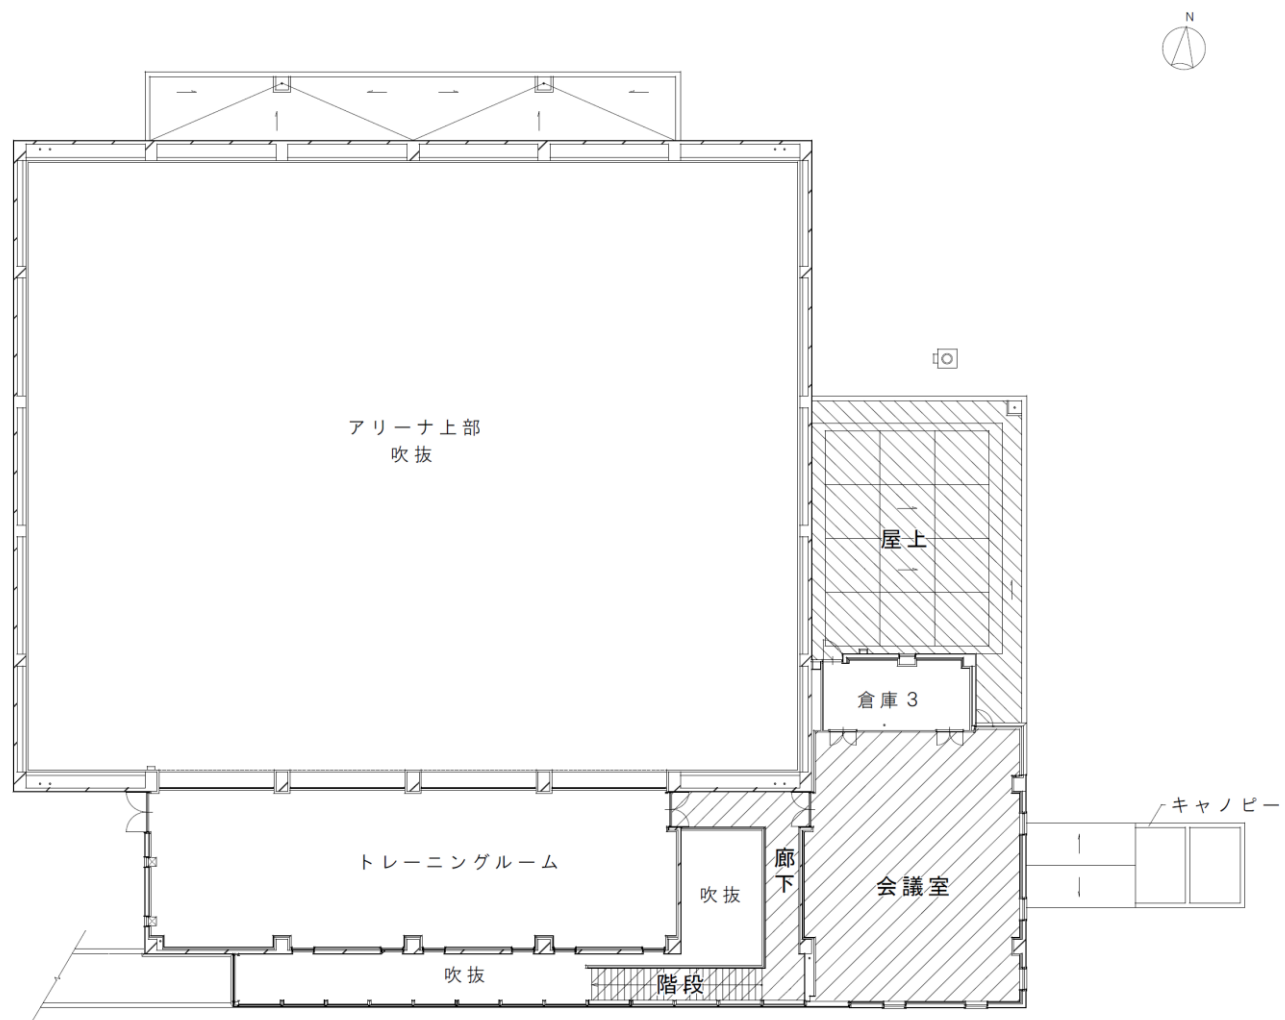


2階平面図

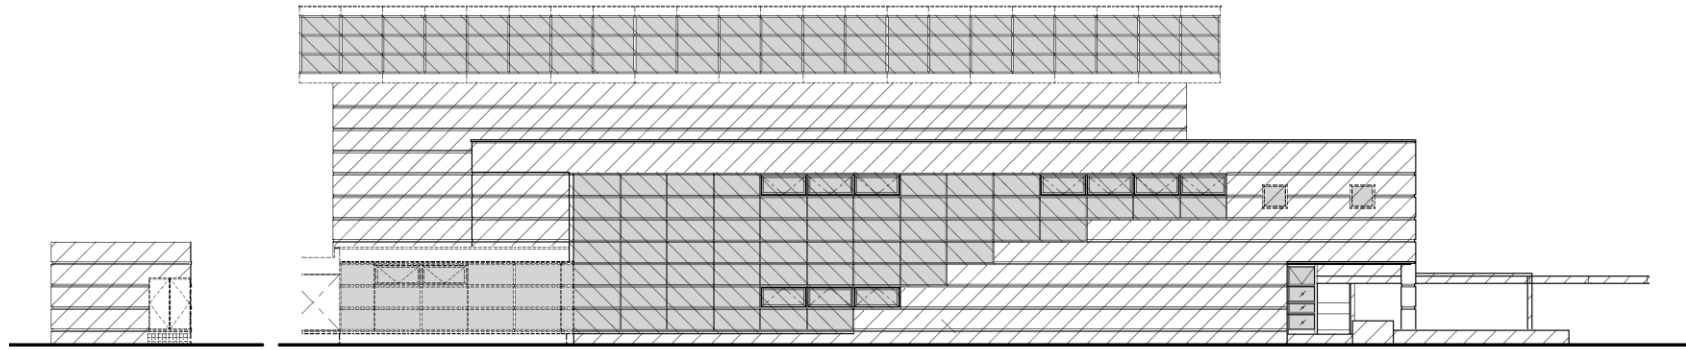


南側立面圖

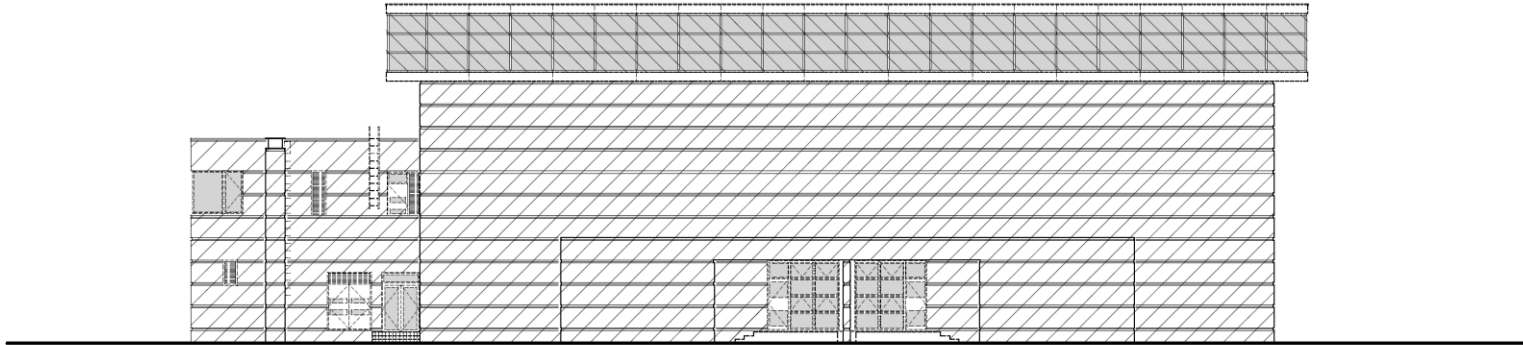

北側立面圖

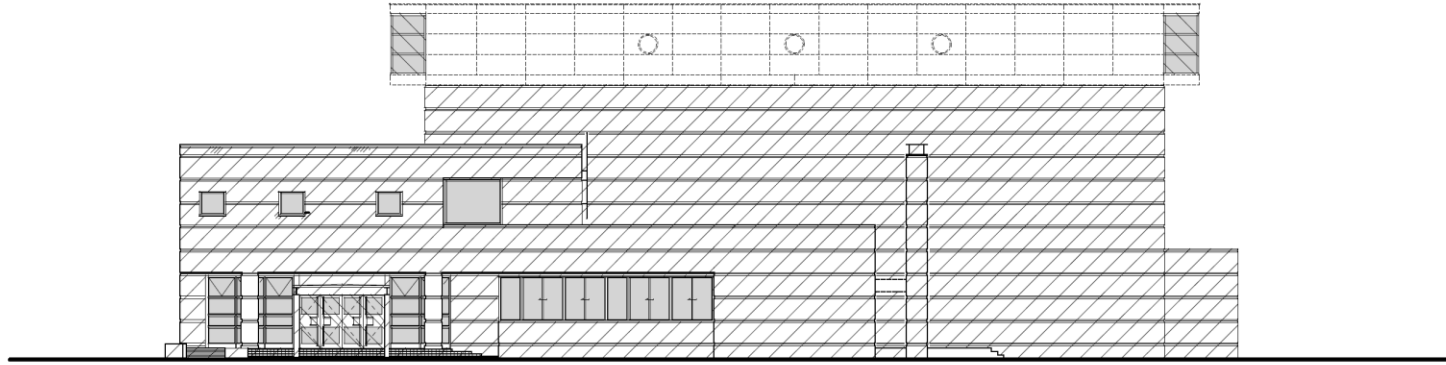

東側立面圖

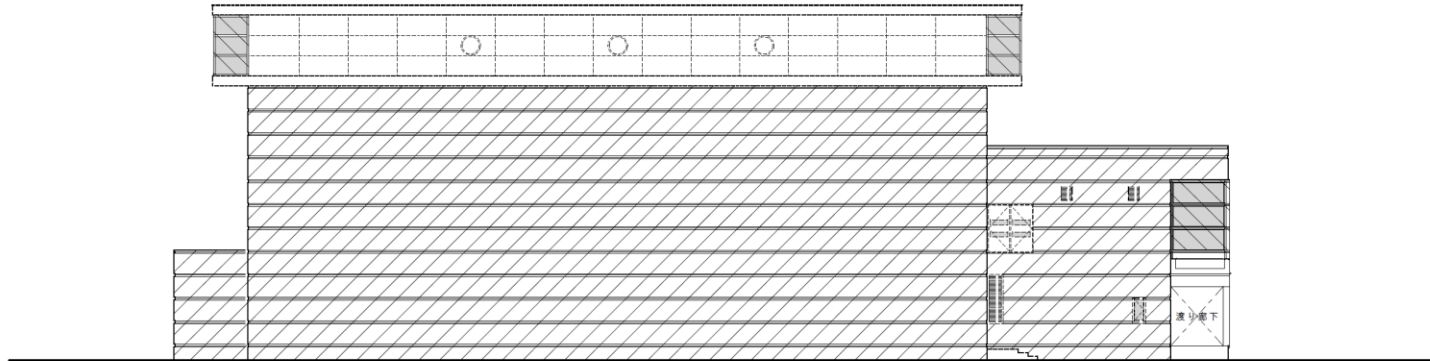

西側立面圖