



計画平面図

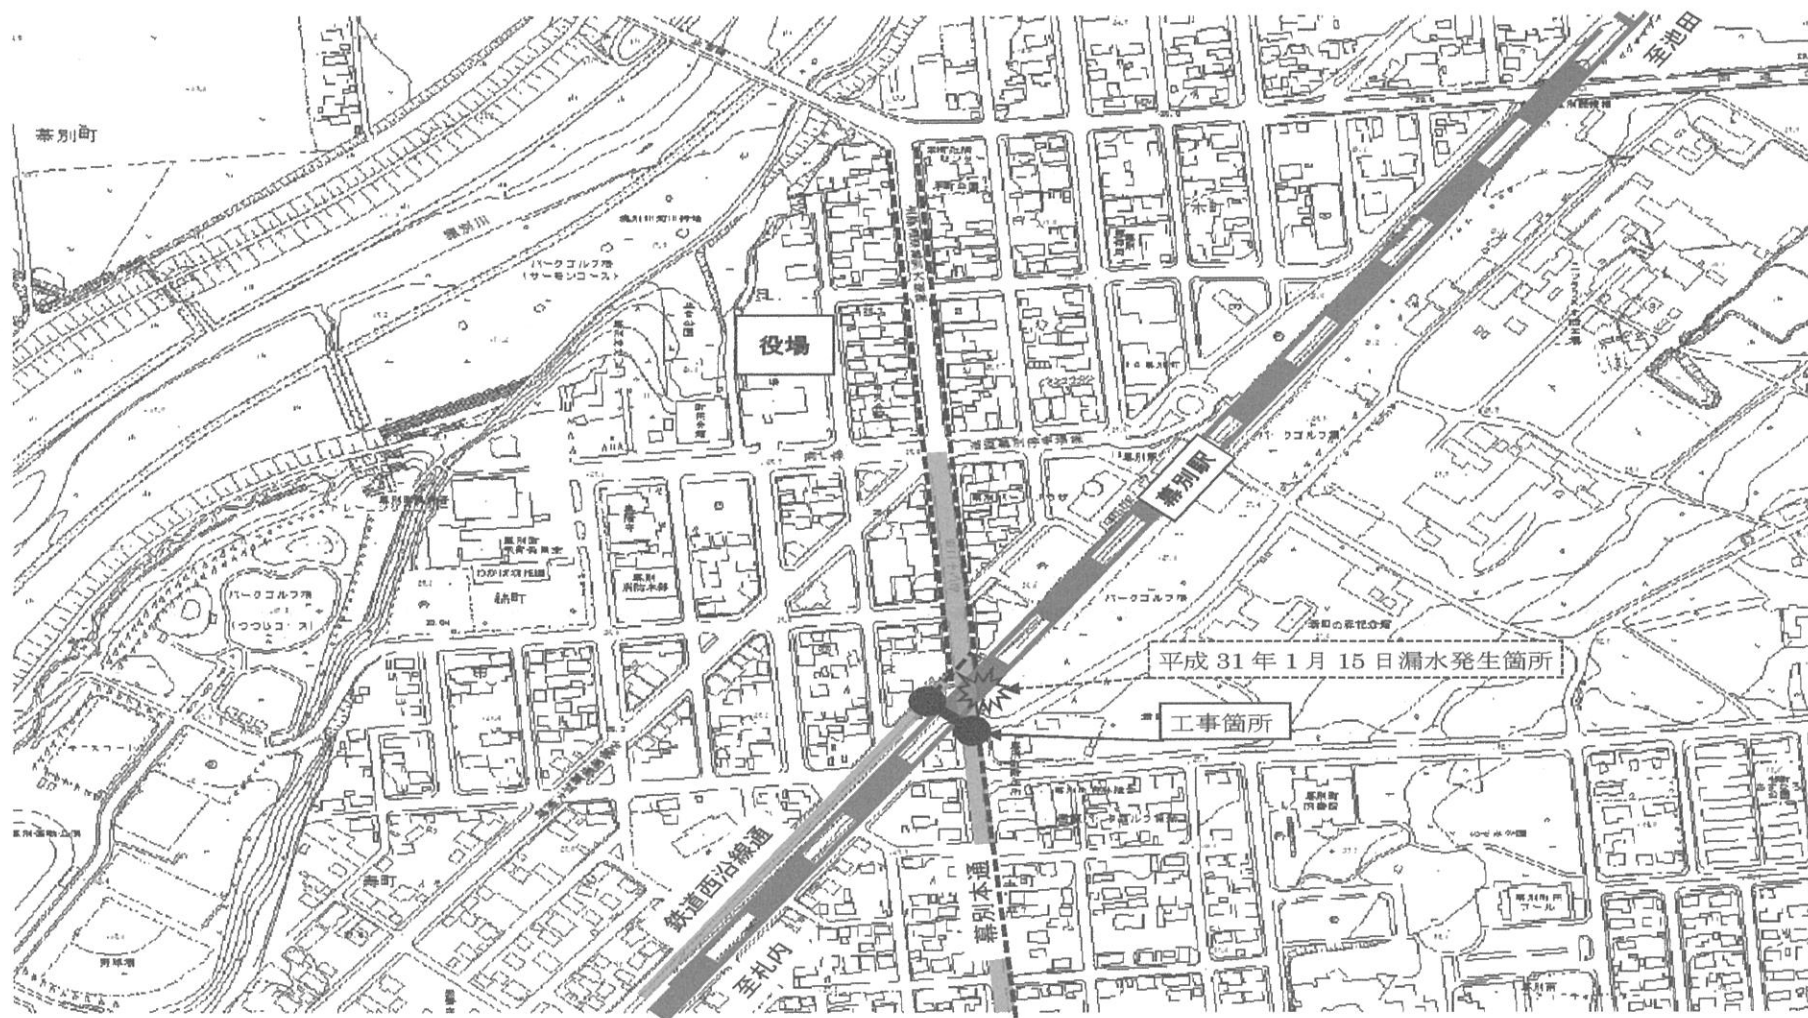

平面図

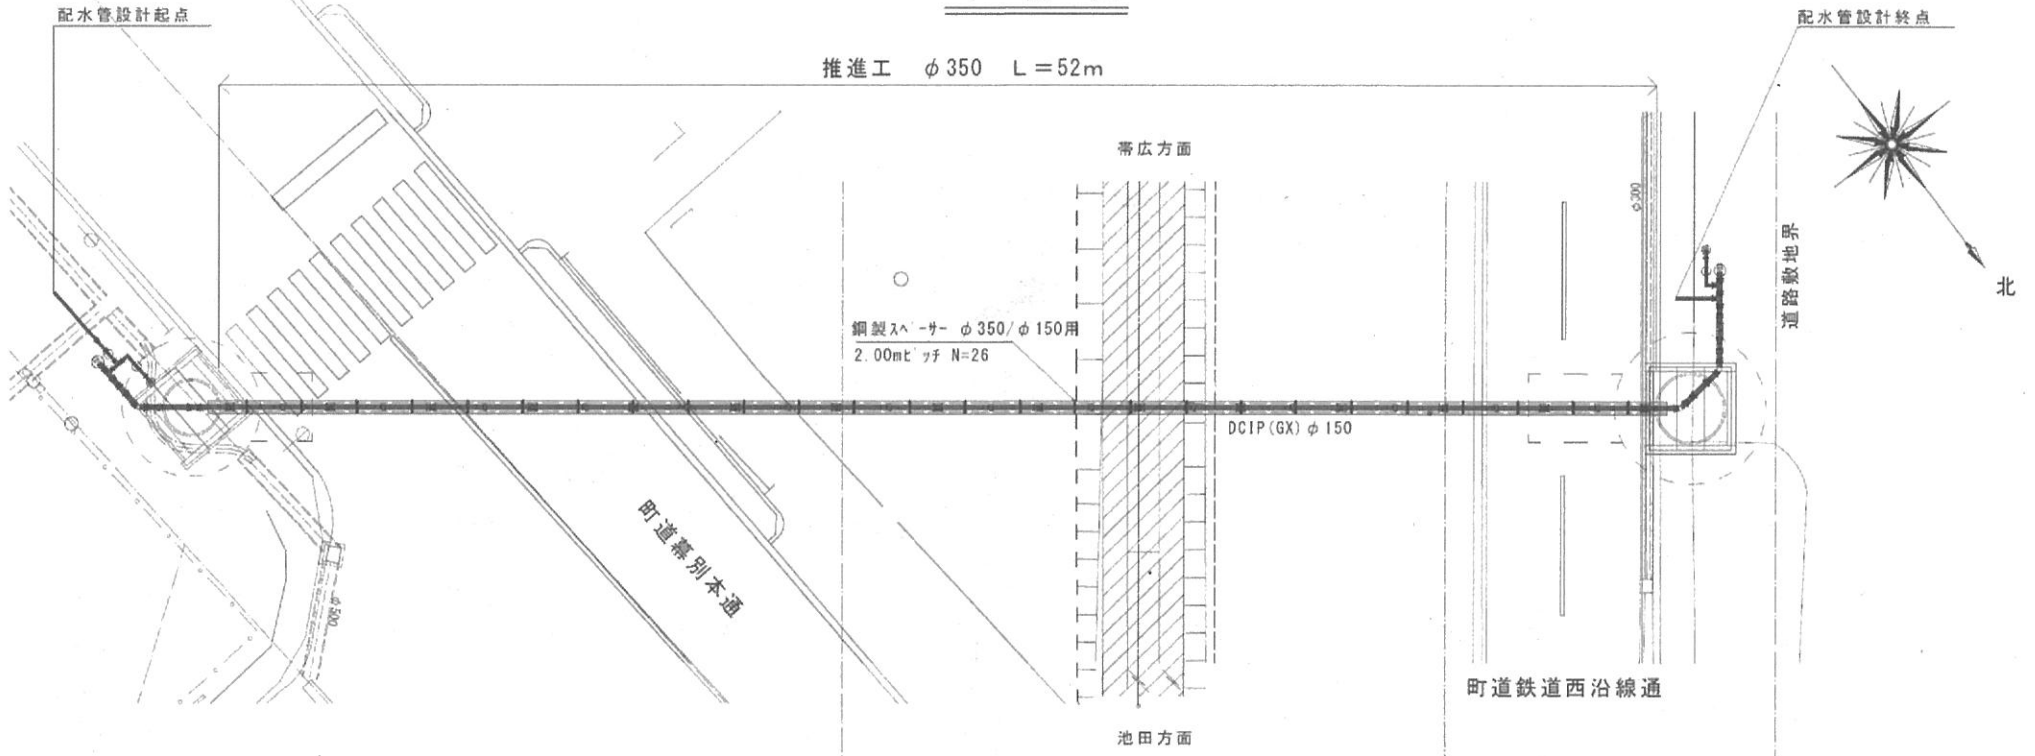

断面図



推進工法用 鉄筋コンクリート管 (JSWAS A-6) φ350 L=52800
DCIP (GX) φ150