


# 都市計画区域

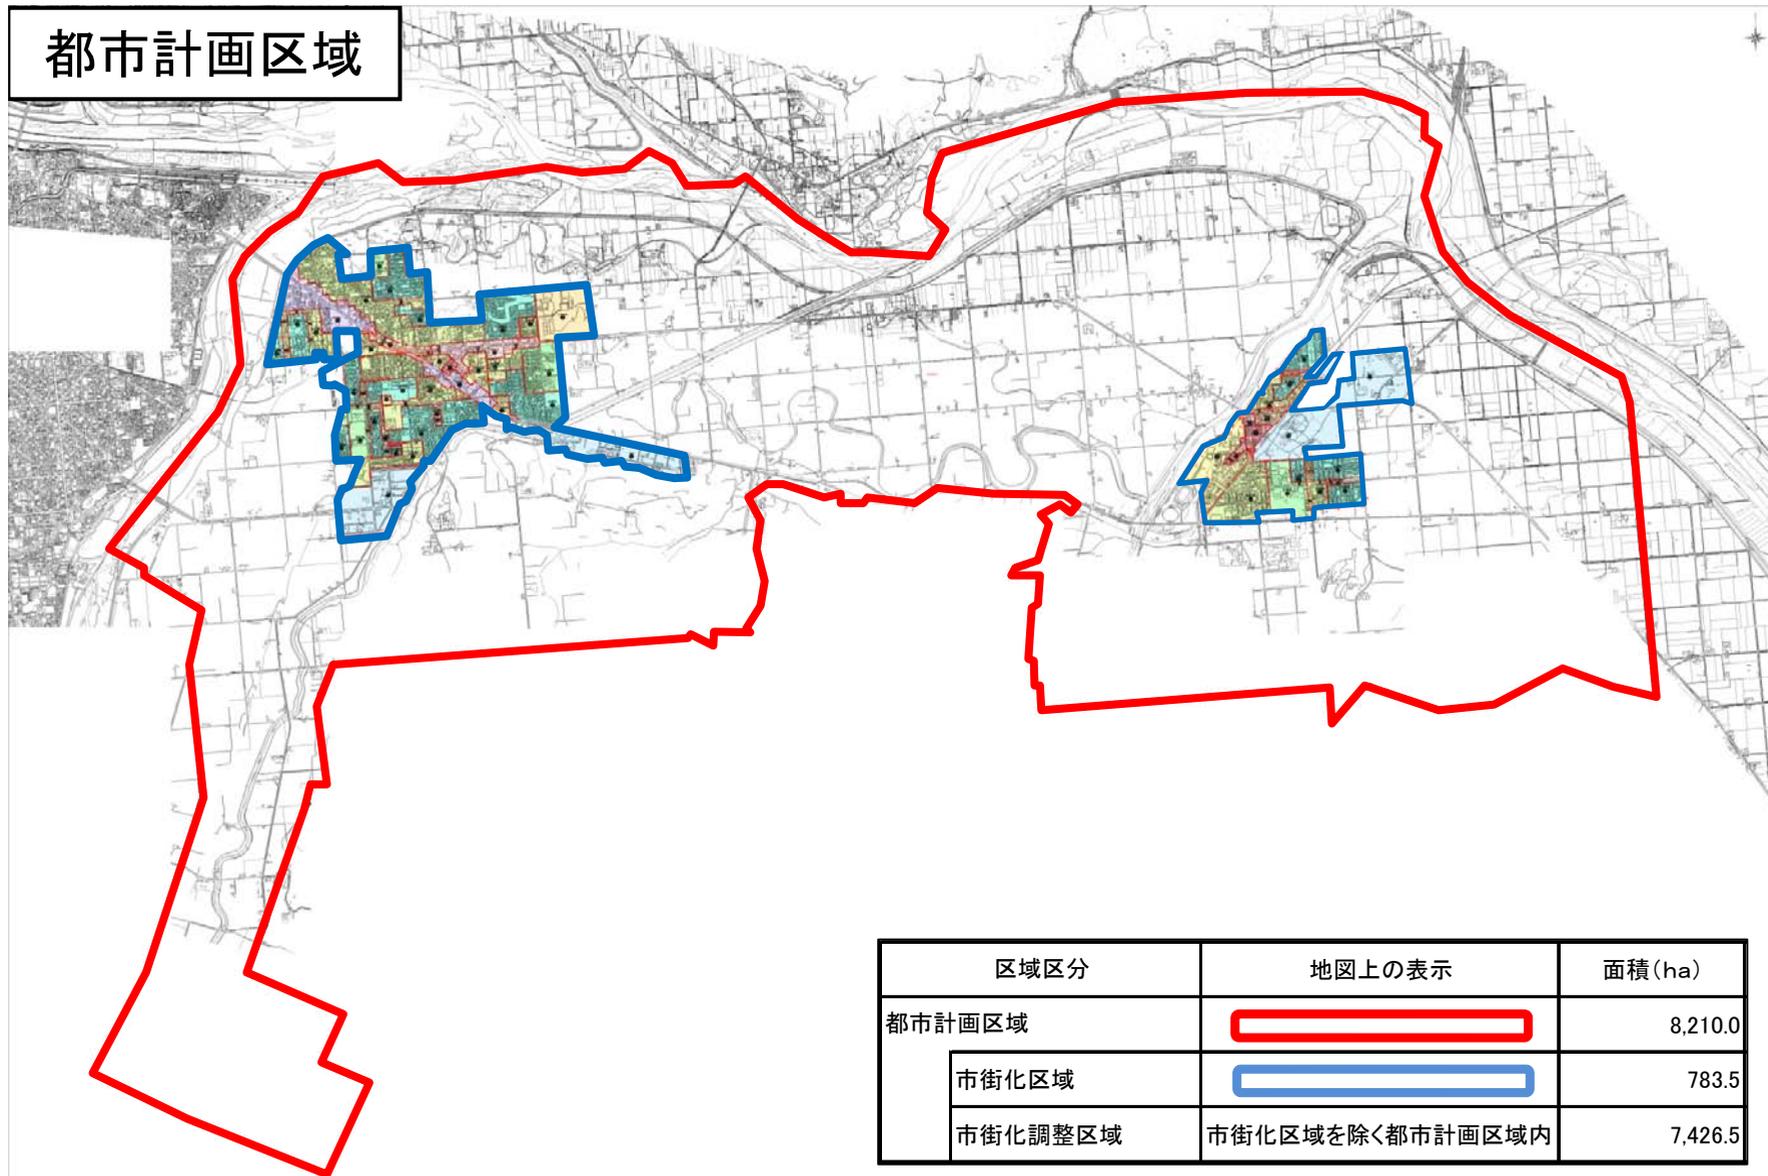

区域区分	地図上の表示	面積 (ha)
都市計画区域		8,210.0
市街化区域		783.5
市街化調整区域	市街化区域を除く都市計画区域内	7,426.5