

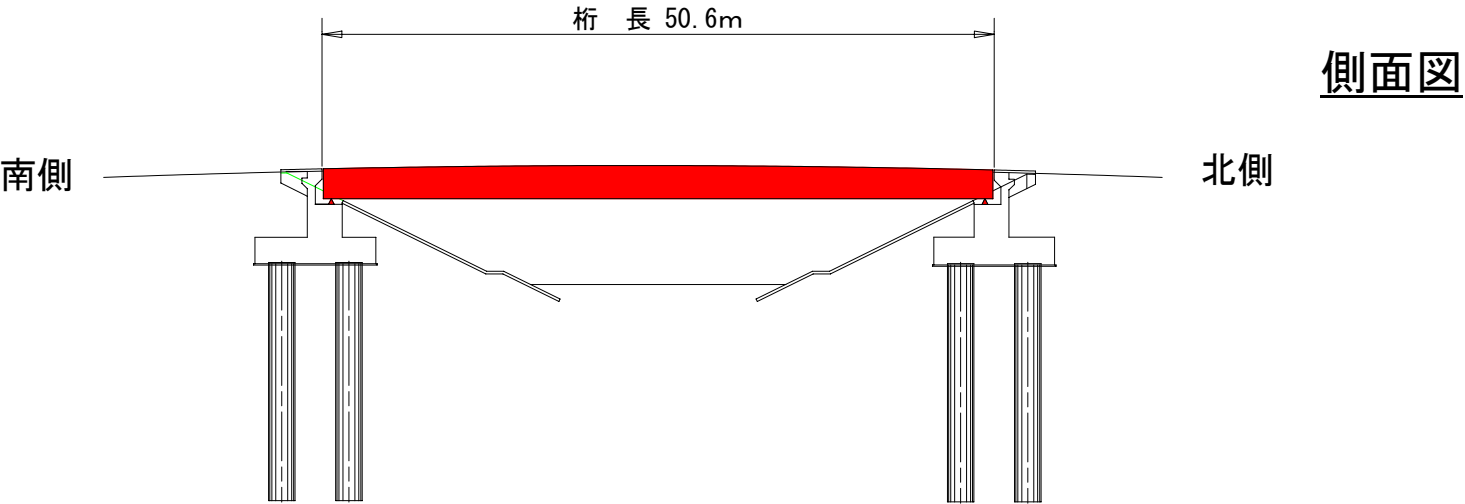


議案第78号 説明資料（相川20号橋架替工事（上部工））

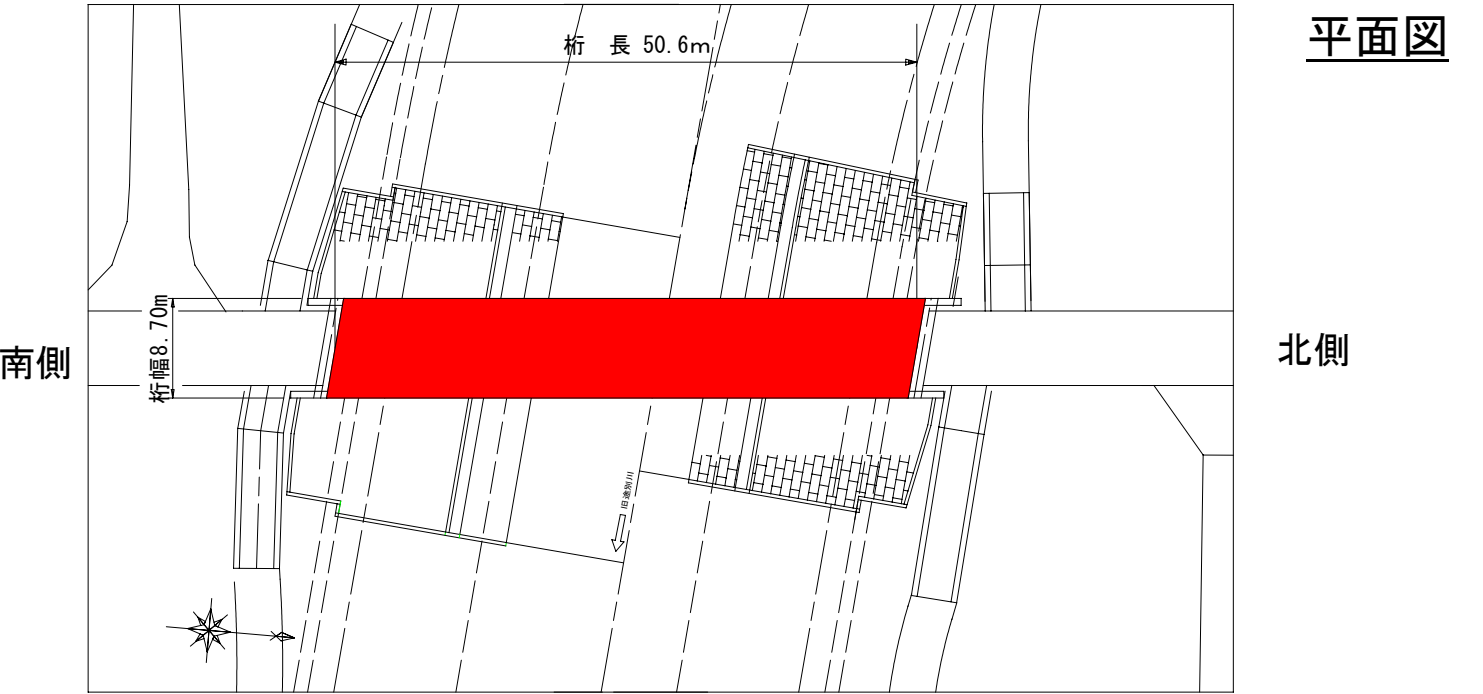

橋桁架設計画図

側面図

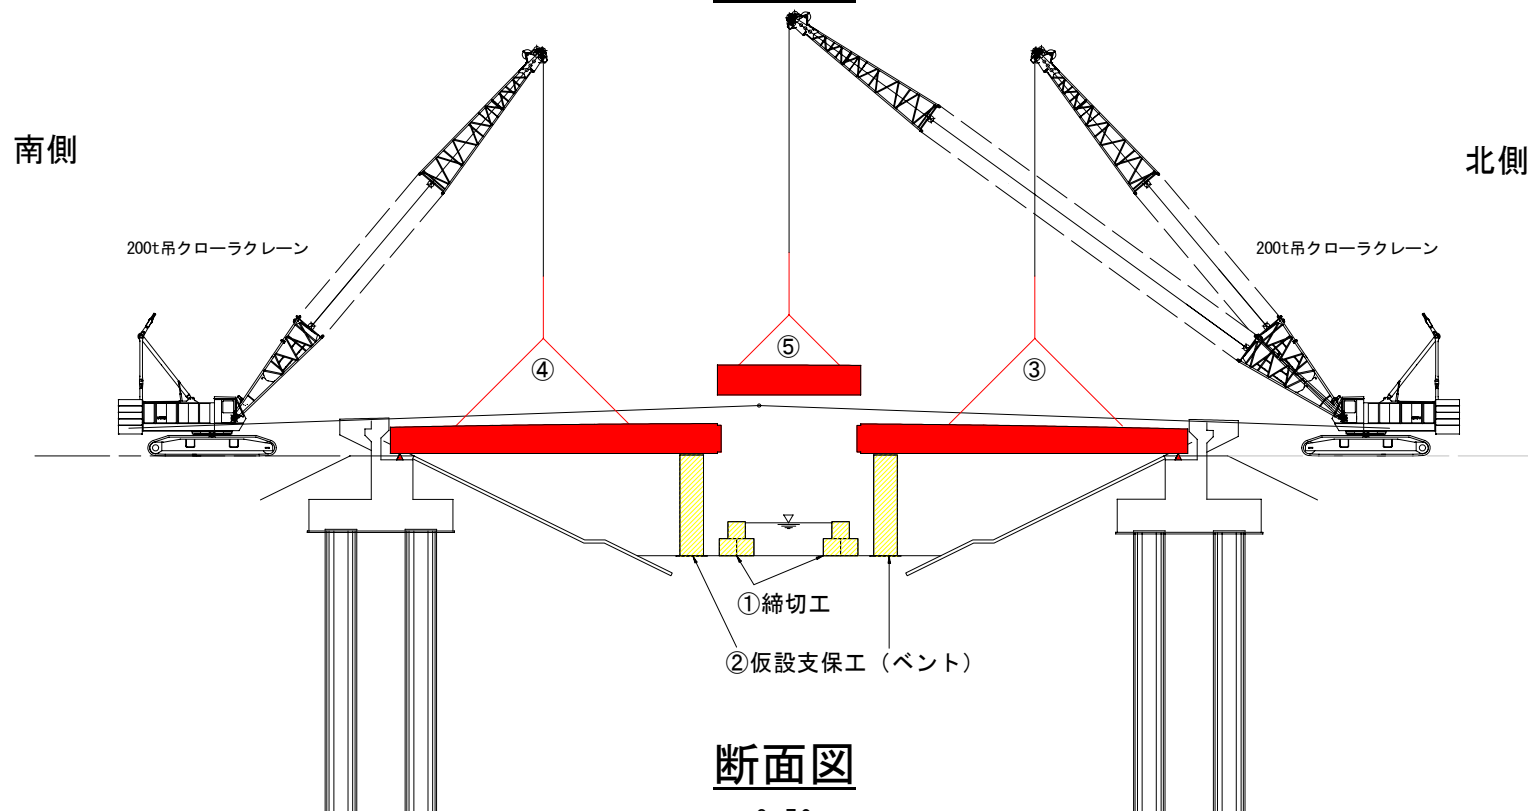

断面図

