



報告第2号 説明資料（工事請負変更契約の締結について（南勢橋補修工事））

平面図

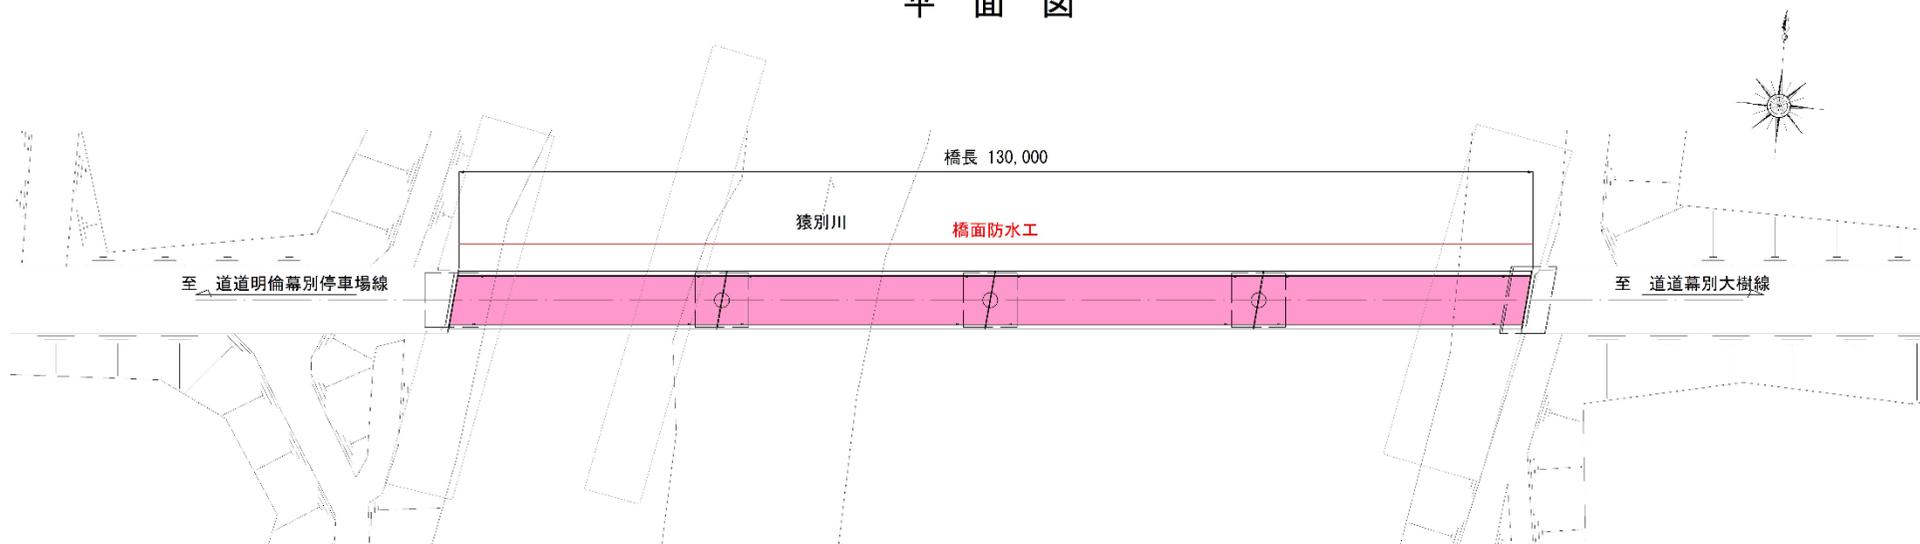

側面図

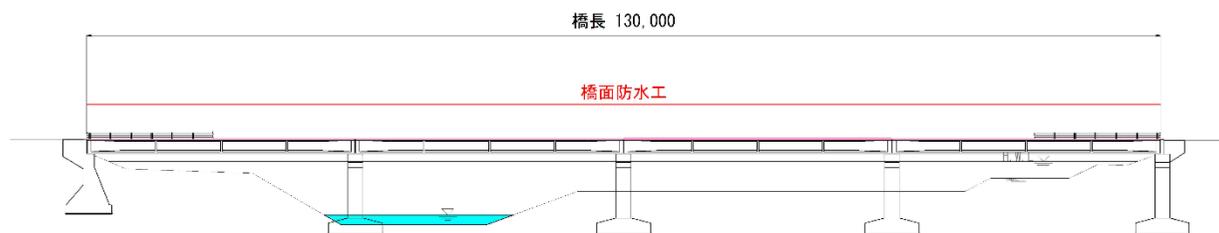

断面図

