


令和 7 年第 3 回 幕別町議会定例会

議 案 説 明 資 料


議案第98号説明資料.....	2
-----------------	---

議案第98号 説明資料（南勢橋補修工事）

平 面 図

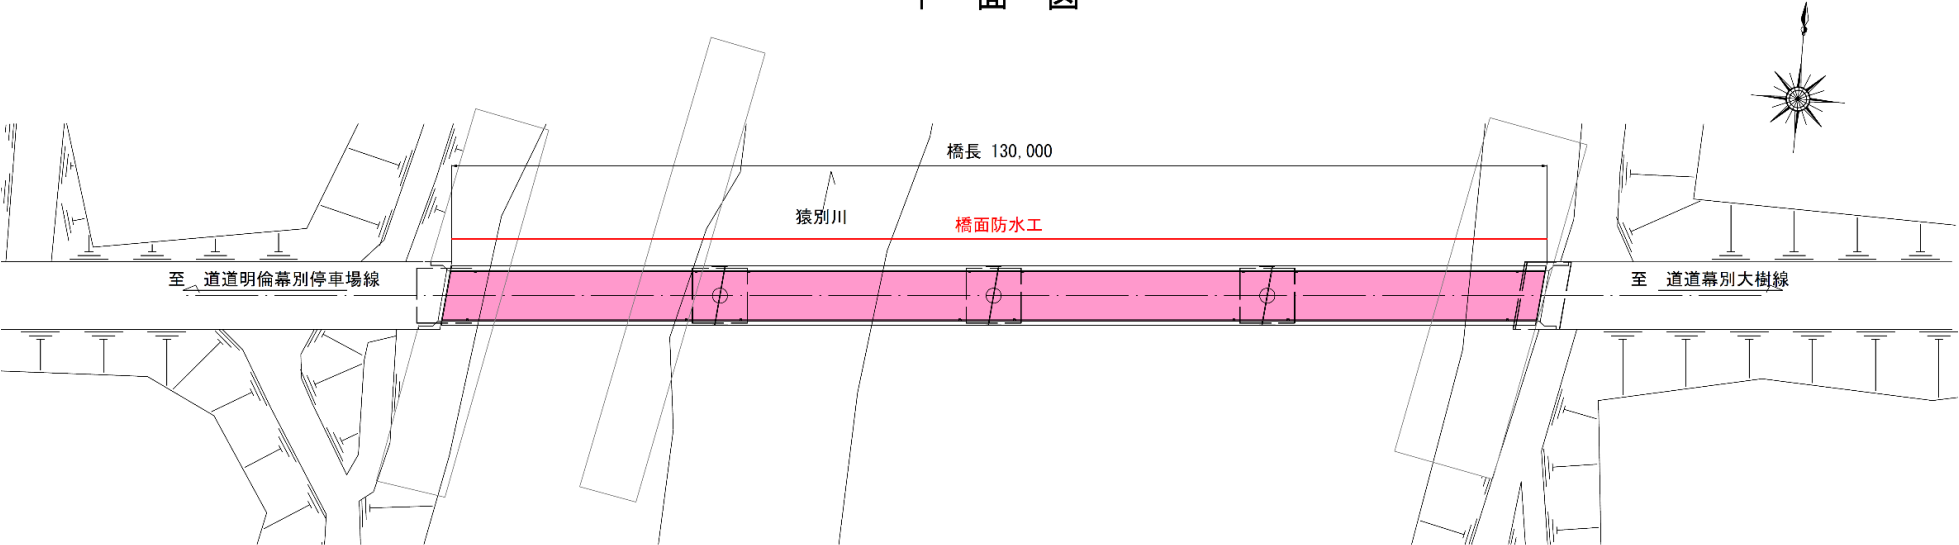

側 面 図

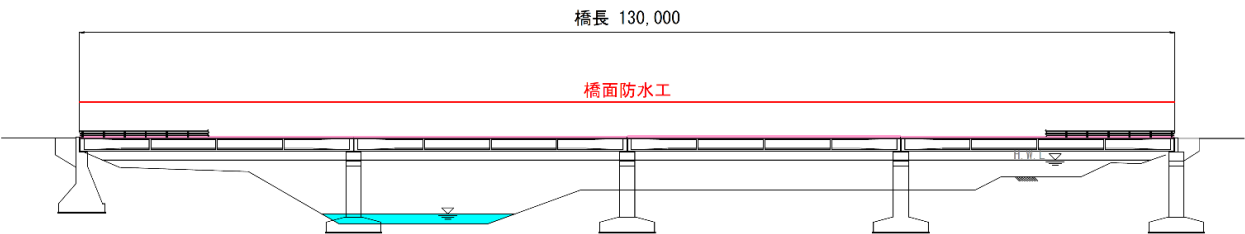

断 面 図

