


【1階平面図】

令和7年4月14日
 令和7年度第1回幕別町義務教育
 学校開校準備委員会 資料1

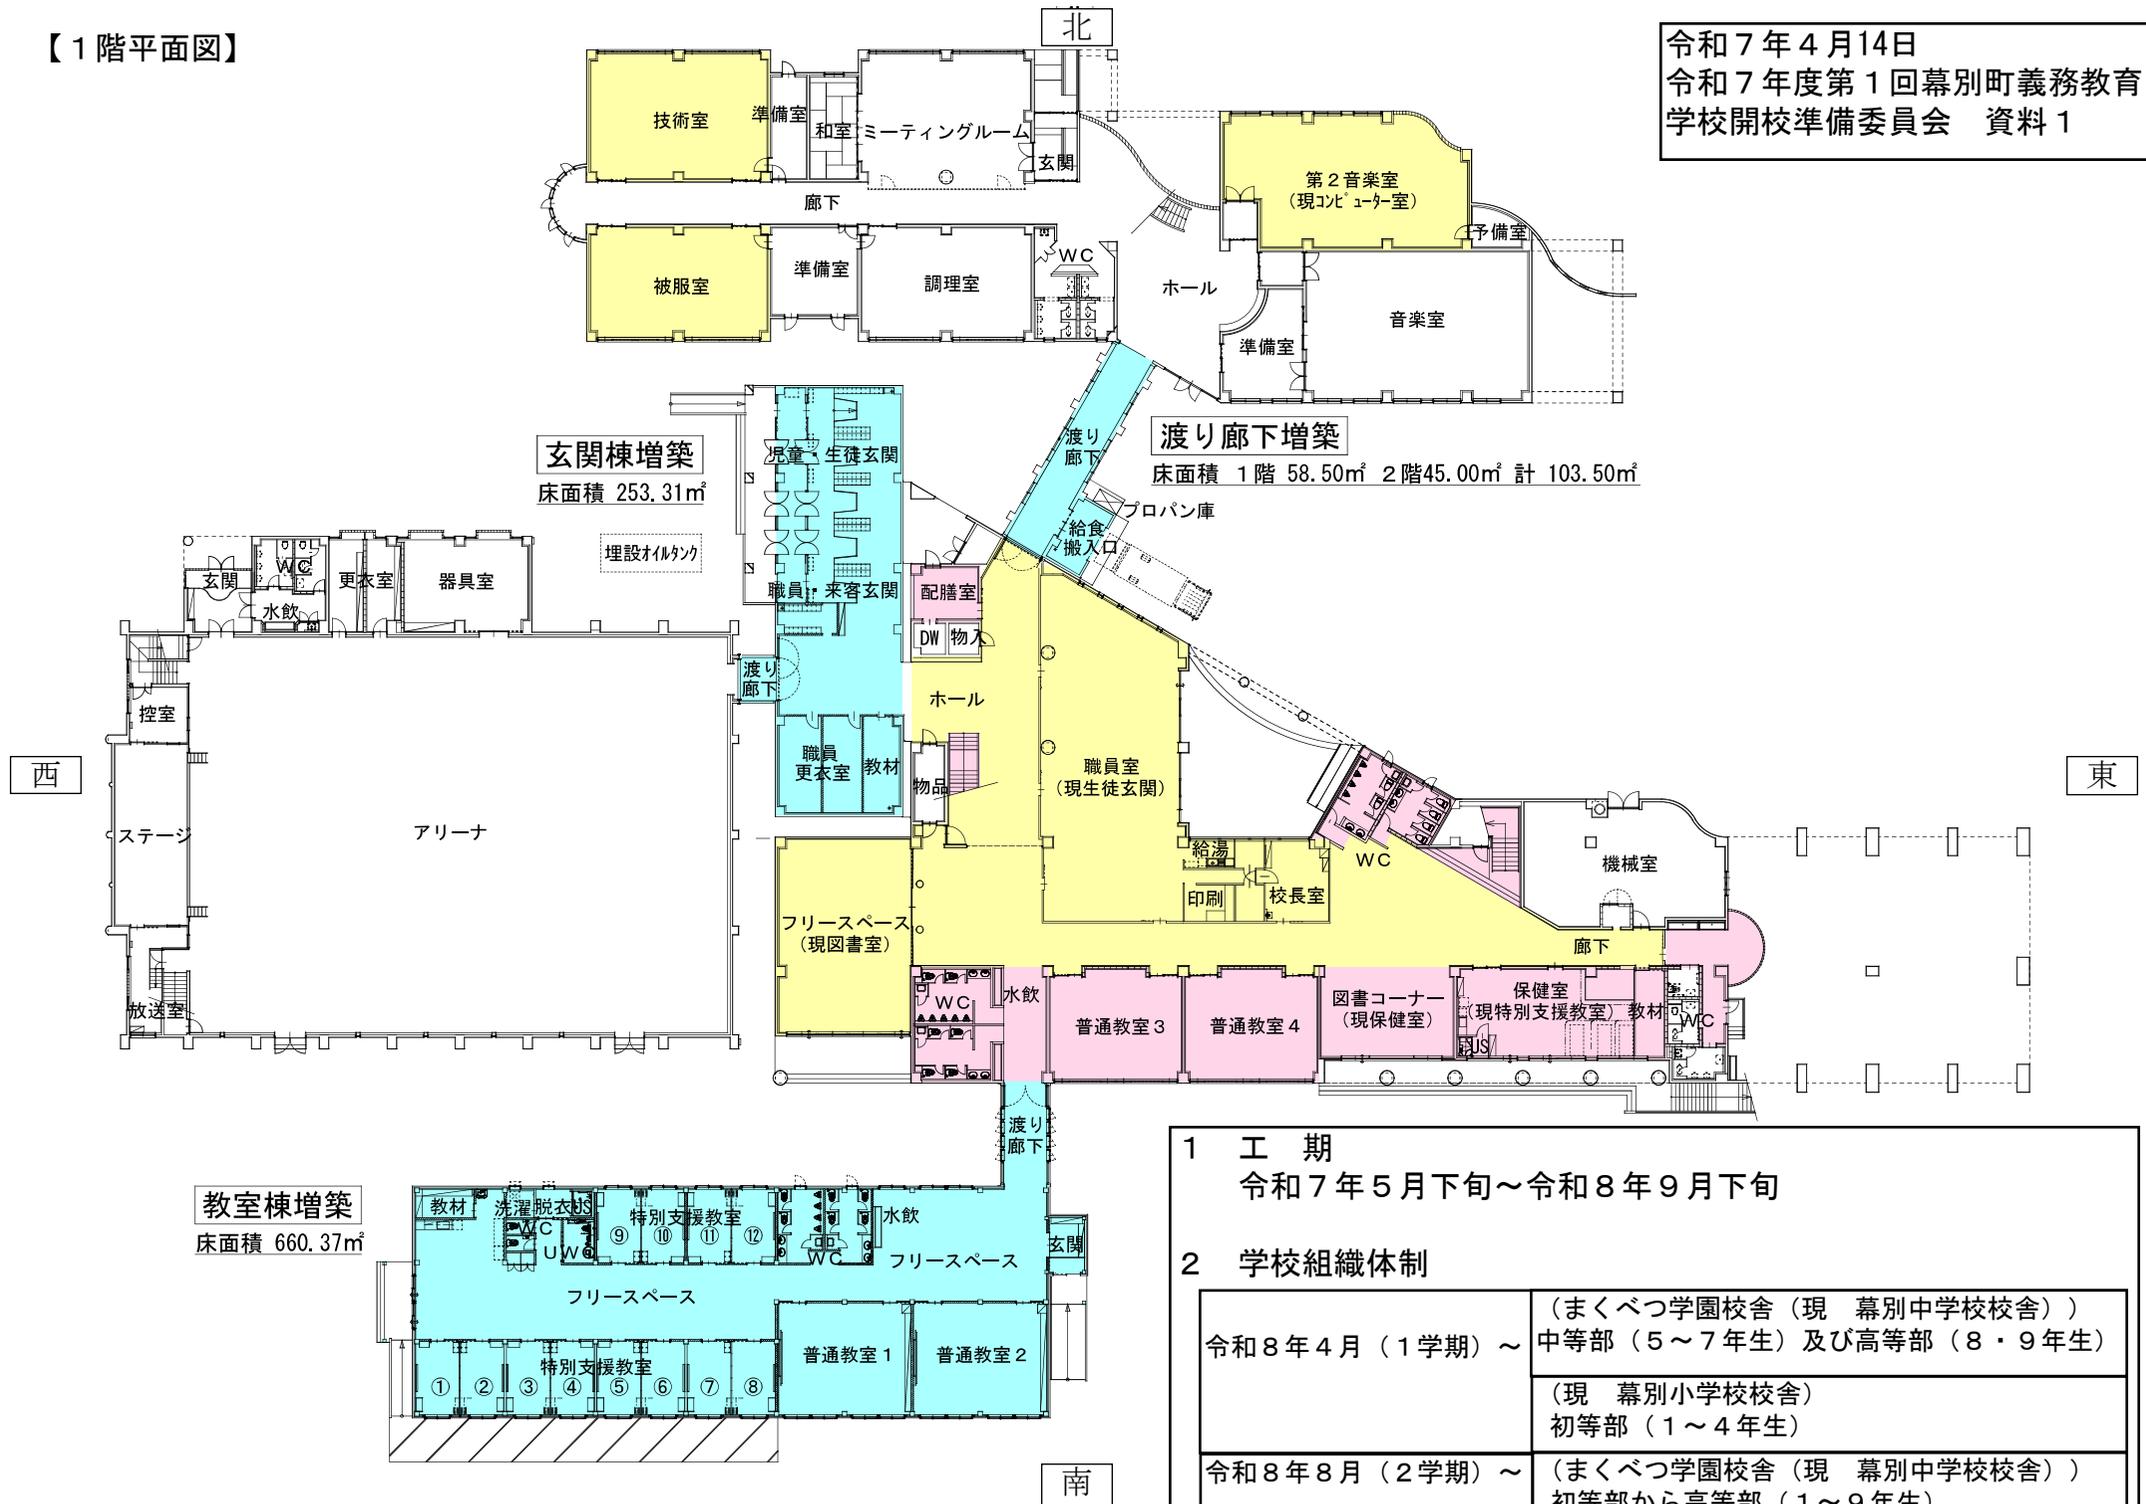


玄関棟増築
 床面積 253.31㎡

渡り廊下増築
 床面積 1階 58.50㎡ 2階45.00㎡ 計 103.50㎡

教室棟増築
 床面積 660.37㎡

1 工期	
令和7年5月下旬～令和8年9月下旬	
2 学校組織体制	
令和8年4月（1学期）～	（まくべつ学園校舎（現 幕別中学校校舎）） 中等部（5～7年生）及び高等部（8・9年生）
	（現 幕別小学校校舎） 初等部（1～4年生）
令和8年8月（2学期）～	（まくべつ学園校舎（現 幕別中学校校舎）） 初等部から高等部（1～9年生）

【2階平面図】

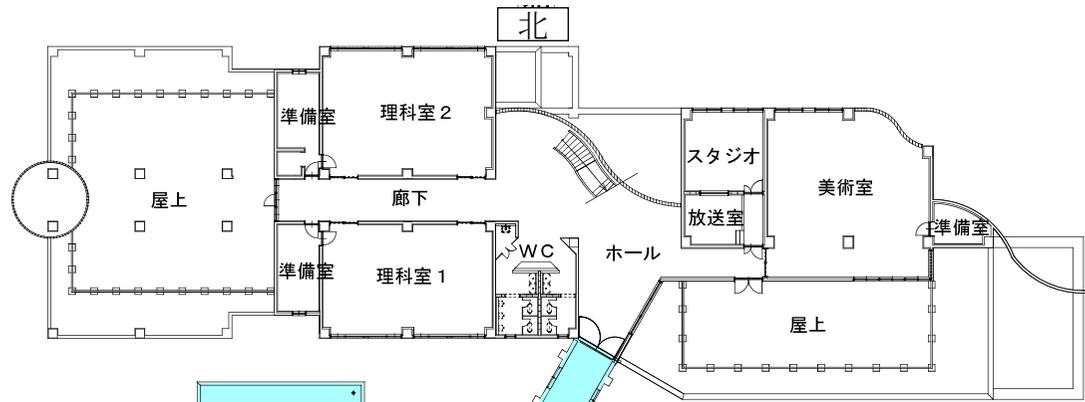


玄関棟増築
床面積 253.31㎡


渡り廊下増築
床面積 1階 58.50㎡ 2階45.00㎡ 計 103.50㎡

西

東

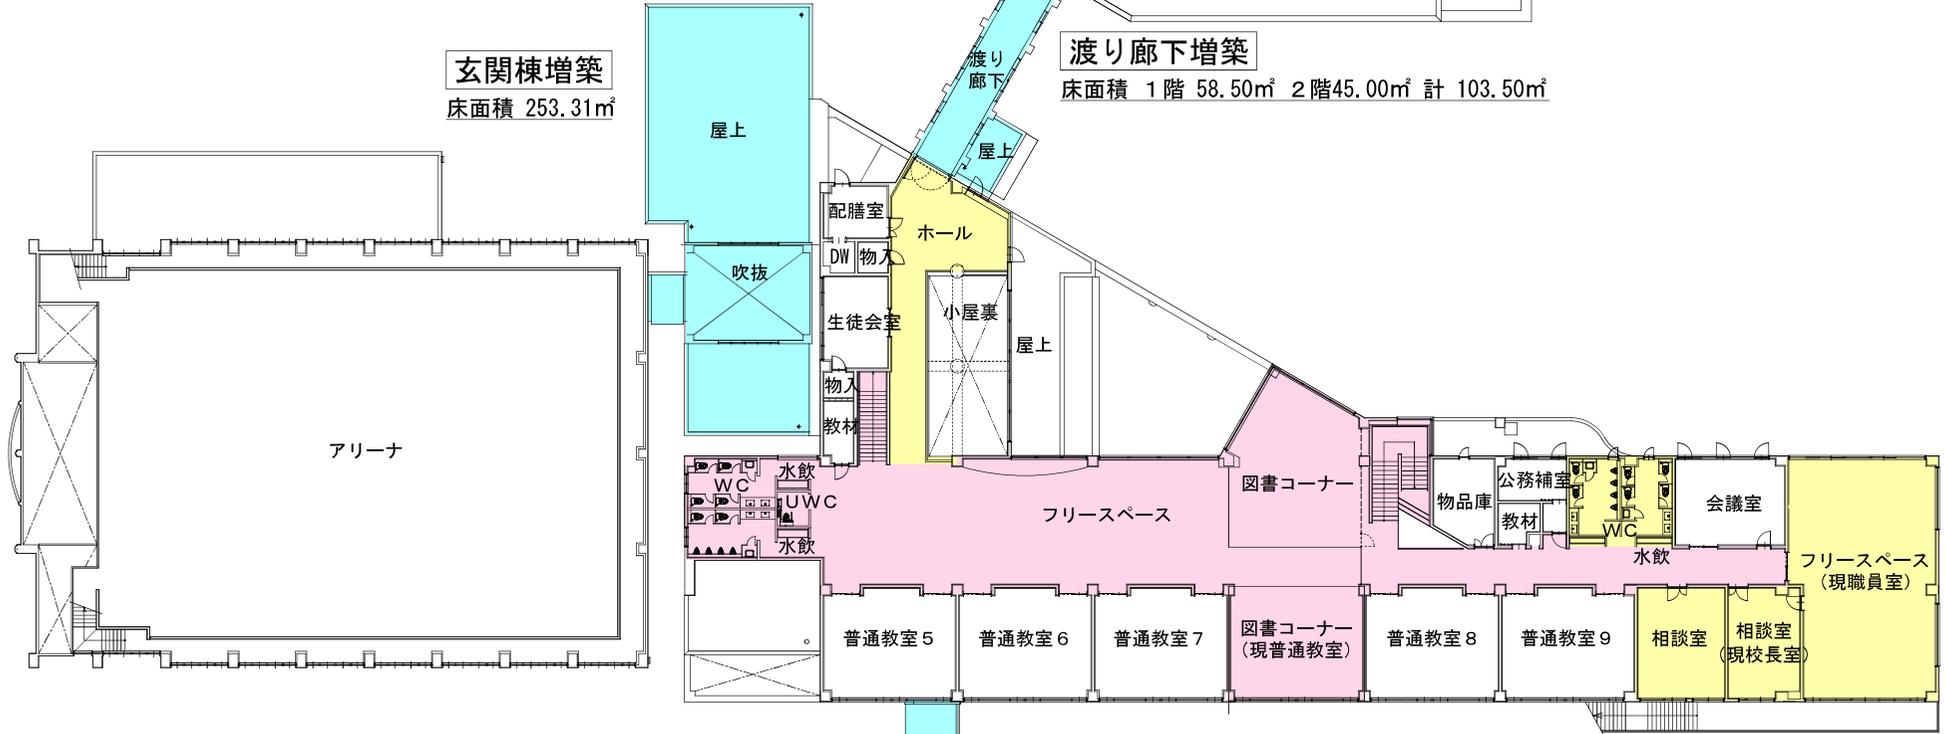

教室棟増築
床面積 660.37㎡

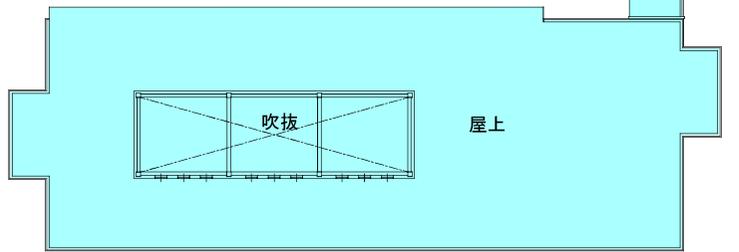

- 令和7年度工事 増築箇所
- 令和7年度工事 内部改修箇所
- 令和8年度工事 内部改修箇所

