

令和7年第1回幕別町議会定例会

議案説明資料

議案第45号説明資料……………2

議案第45号 説明資料（まくべつ学園増改修工事）

(1) 継続費の予算内訳 (単位：千円)

	令和7年度	令和8年度	合計
① 工事監理業務 (委託料)	15,499	8,492	23,991
② 増改修工事 (建築主体・電気設備・機械設備)	1,309,330	275,055	1,584,385
継続費合計 (①+②)	1,324,829	283,547	1,608,376

(2) 学校組織運営体制

令和8年4月(1学期)～	(まくべつ学園校舎(現 幕別中学校校舎)) 中等部(5～7年生)及び高等部(8・9年生)
	(現 幕別小学校校舎) 初等部(1～4年生)
令和8年8月(2学期)～	(まくべつ学園校舎(現 幕別中学校校舎)) 初等部から高等部(1～9年生)

(3) 主な事業概要

- ① 工事監理業務：建築主体工事、電気設備工事及び機械設備工事に係る監理業務
② 建築主体工事

増築	教室棟	構造規模：木造、平屋建て、床面積660.37㎡ 外部仕上げ：金属サイディング
	玄関棟	構造規模：鉄筋コンクリート造、平屋建て、床面積253.31㎡ 外部仕上げ：コンクリートの上を塗装仕上げ
	渡り廊下	構造規模：鉄筋コンクリート造、2階建て、延べ床面積103.50㎡ 外部仕上げ：コンクリートの上を塗装仕上げ
既存校舎改修	外部改修：屋上全面防水改修(改質アスファルトシート防水)	
	内部改修：部屋の配置換え等に伴う仕上げ改修	

③ 電気設備工事

増築(教室棟、玄関棟、渡り廊下)	照明設備：LED照明を採用 その他：構内放送設備、火災報知設備等の設置
既存校舎改修	照明設備：校舎及び屋内運動場全ての照明をLED照明に更新 受変電設備：キュービクルの更新 その他：部屋の配置換え等に伴う電気設備の改修

④ 機械設備工事

増築	教室棟	冷暖房設備：冷暖房用エアコンの設置 その他：換気設備、衛生器具設備、給排水設備等の設置
	玄関棟、渡り廊下	暖房設備：温水パネルヒーターの設置 その他：換気設備、消火設備等の設置
既存校舎改修	暖房設備：ボイラー・暖房配管・温水パネルヒーターの更新	
	冷房設備：換気機能付きエアコンの移設	
	その他：部屋の配置換え等に伴う機械設備の改修	

(4) 令和7年度の主な工事概要

- ① 【教室棟増築】
令和7年6月上旬～6月下旬 グラウンド切り下げ
令和7年7月上旬～令和8年3月下旬 増築工事
- ② 【玄関棟増築】
令和7年5月下旬～7月上旬 普通教室棟と屋内運動場をつなぐ渡り廊下の解体
令和7年7月中旬～令和8年2月下旬 増築工事
- ③ 【渡り廊下増築】
令和7年5月下旬～7月上旬 普通教室棟と特別教室棟をつなぐ渡り廊下の解体
令和7年7月中旬～令和8年2月下旬 増築工事(1階と2階に渡り廊下を新設)
- ④ 【既存校舎改修】
令和7年5月下旬～令和8年3月下旬 部屋の配置換え等に伴う仕上げ改修、
電気設備及び機械設備の改修

(5) 令和8年度の主な工事概要

- ① 【既存校舎改修】
令和8年4月上旬～7月中旬 現生徒玄関を新たに職員室に改修
令和8年4月上旬～7月中旬 部屋の配置換え等に伴う仕上げ改修、
電気設備及び機械設備の改修
令和8年7月中旬～9月下旬 現職員室及び校長室の配置換え等に伴う仕上げ改修、
電気設備及び機械設備の改修

(6) まくべつ学園増改修事業費に係る財源


(単位：千円)

	事業費	財源内訳			
		国庫支出金	地方債	その他	一般財源
令和7年度	1,324,829	494,592	721,000	0	109,237
令和8年度	283,547	80,961	174,400	0	28,186
合計	1,608,376	575,553	895,400	0	137,423


【国庫支出金】

- ① 公立学校施設整備費国庫負担金 (令和7年度) 316,813千円 (令和8年度) 0千円
② 学校施設環境改善交付金 (") 177,779千円 (") 80,961千円
- 計 494,592千円 80,961千円


【1階平面図】

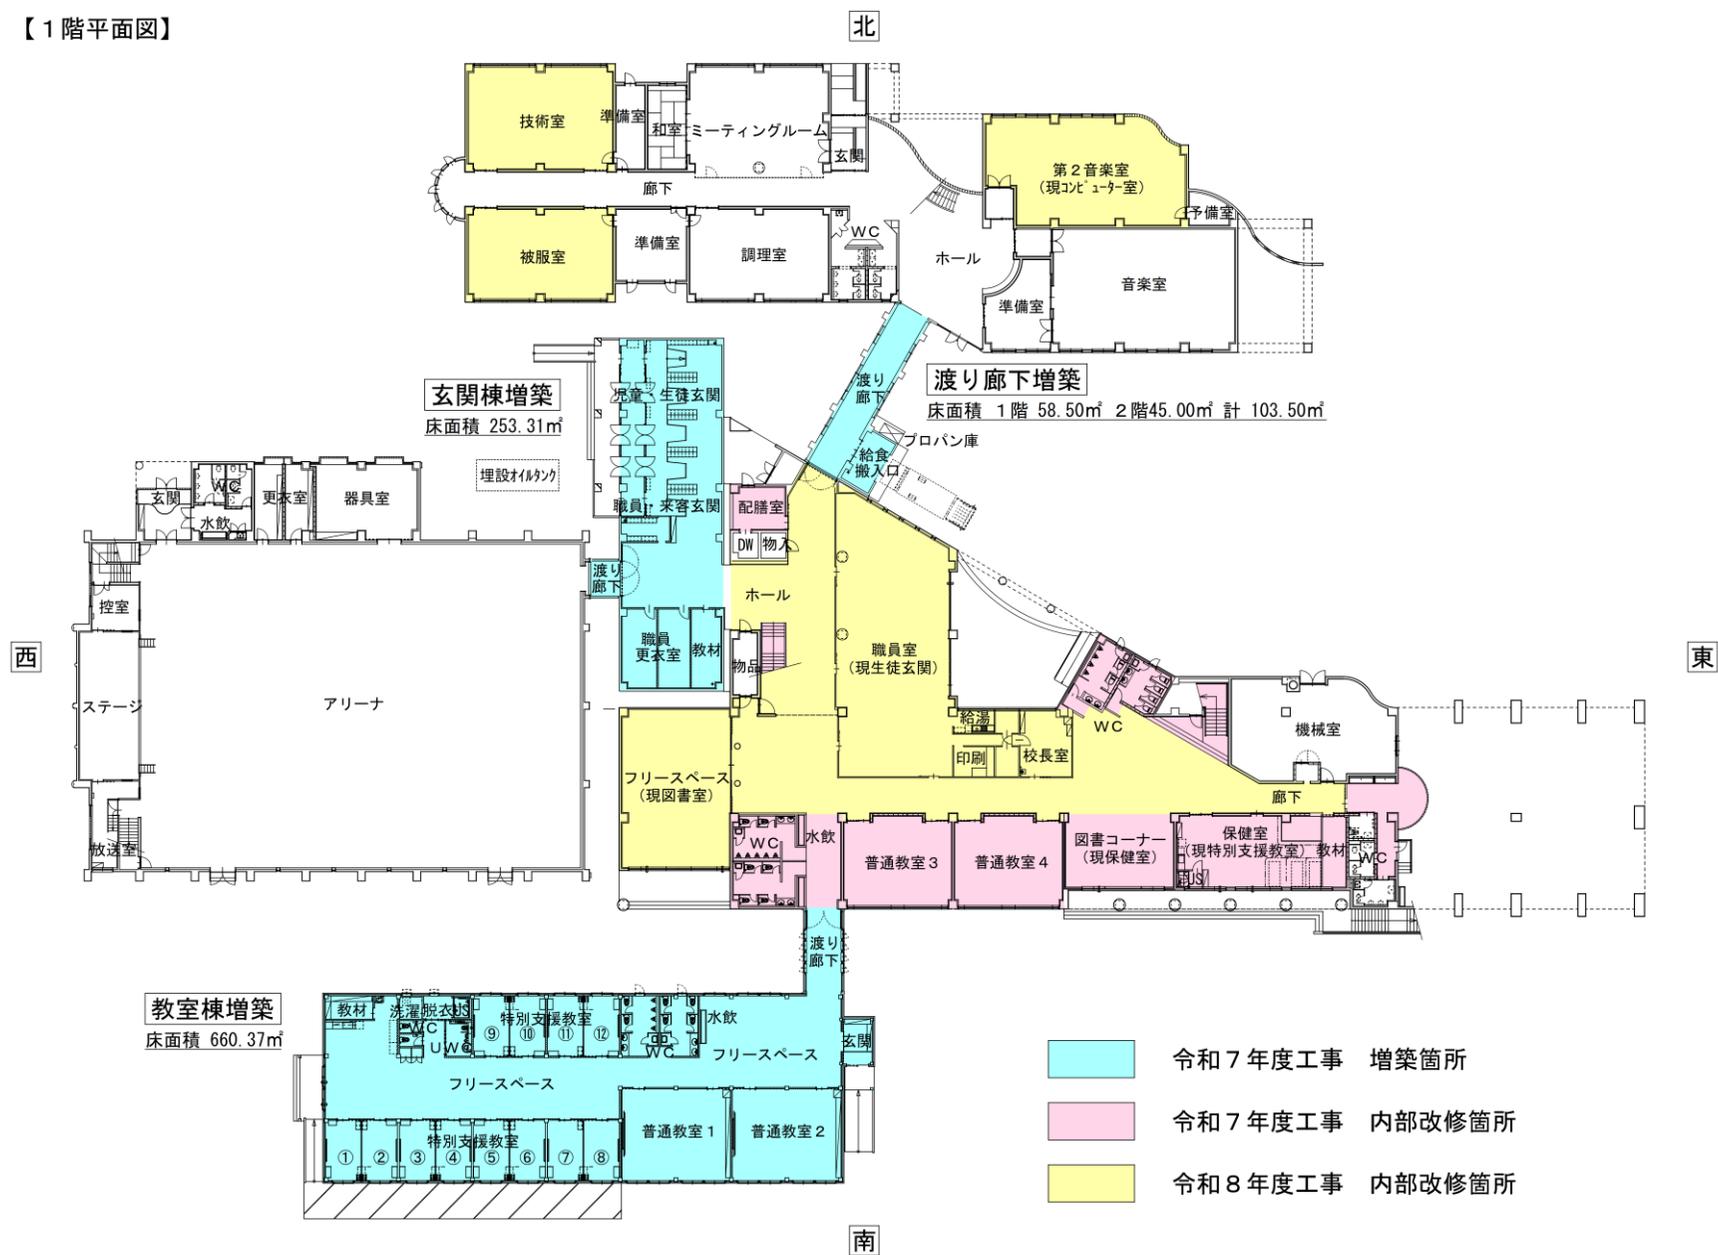

【2階平面図】

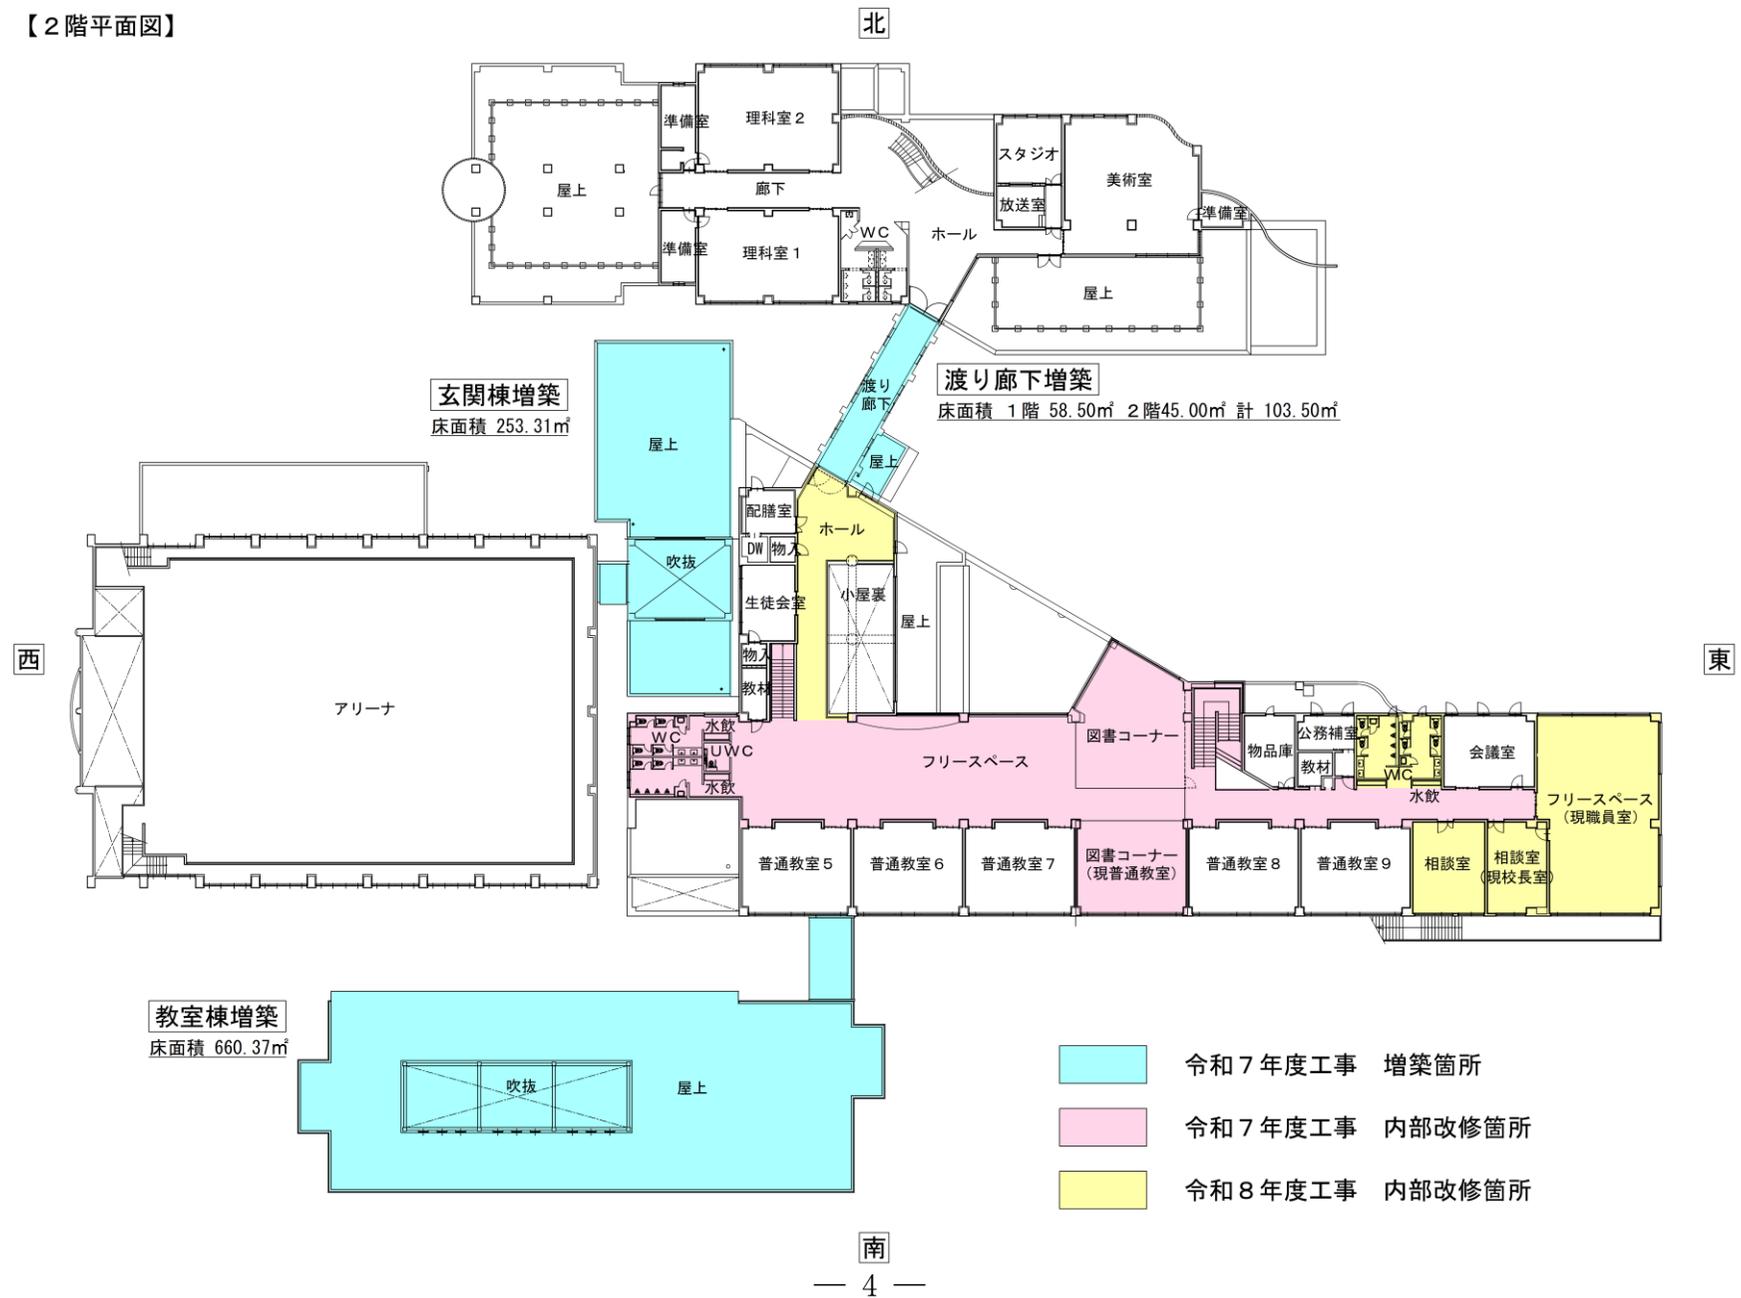


【立面図】

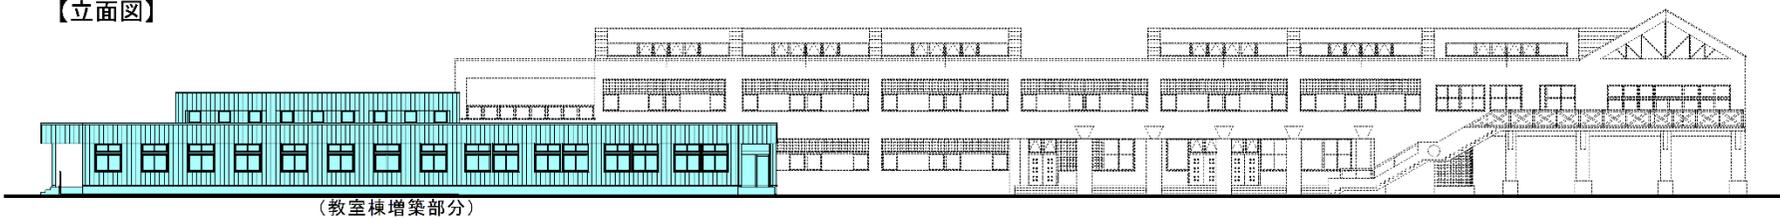

(教室棟増築部分)


南側立面図

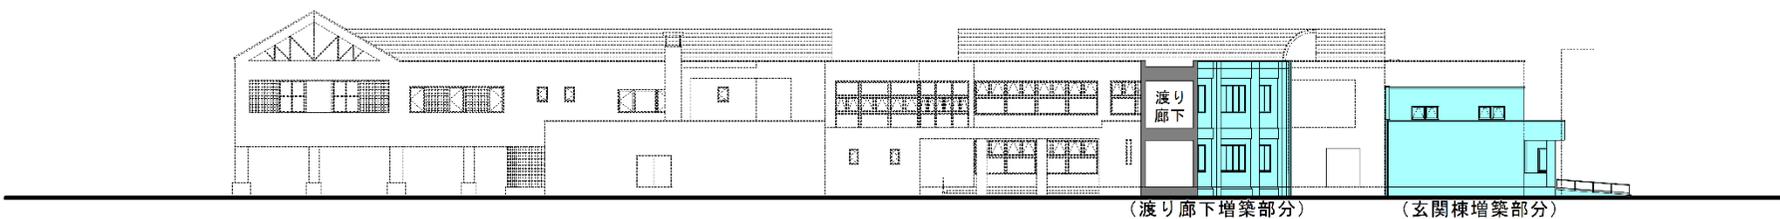

(渡り廊下増築部分)


(玄関棟増築部分)

北側立面図

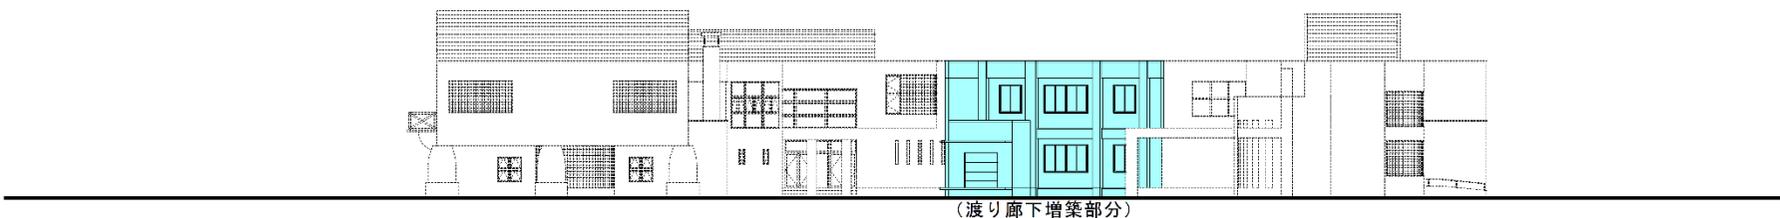

(渡り廊下増築部分)

東側立面図

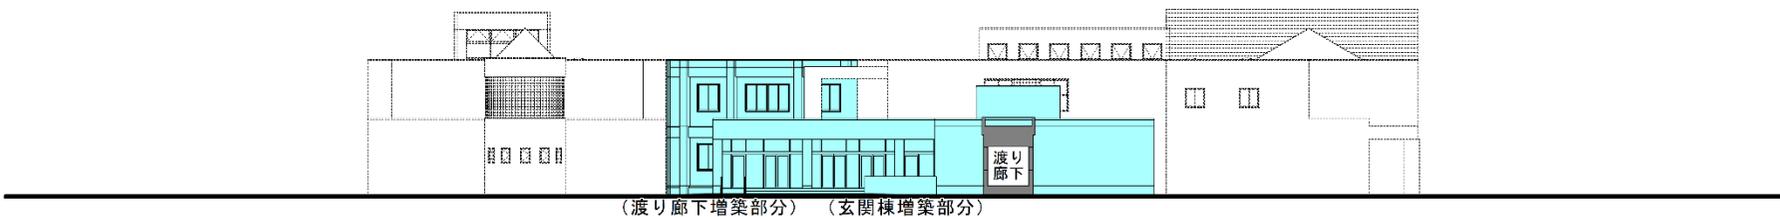

(渡り廊下増築部分)

(玄関棟増築部分)

西側立面図