



議案第53号 説明資料（札幌東中学校ボイラー更新工事）

更新工事概要		
名称	仕様	数量
暖房用温水ボイラー	形式：真空式鋼板製 最大出力：581kw A重油焚	2基
暖房用循環ポンプ	天井インライン型 φ32mm～φ65mm	8台
温水ヘッダー(再使用)	φ200mm 2,500L	2台
膨張タンク	密閉ダイヤフラム型 タンク有効容量129L	2台
三方弁装置	各教室等系統	6台
各配管類、煙道		一式
自動制御		一式

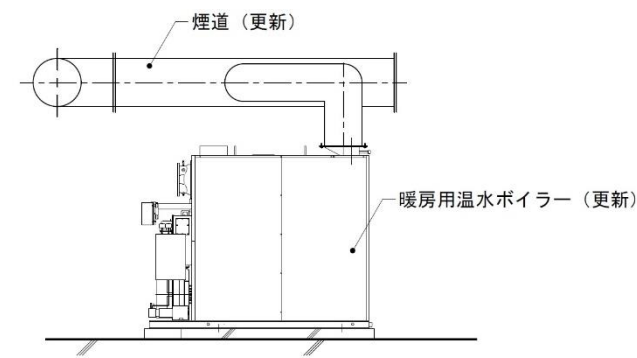

ボイラー立面図

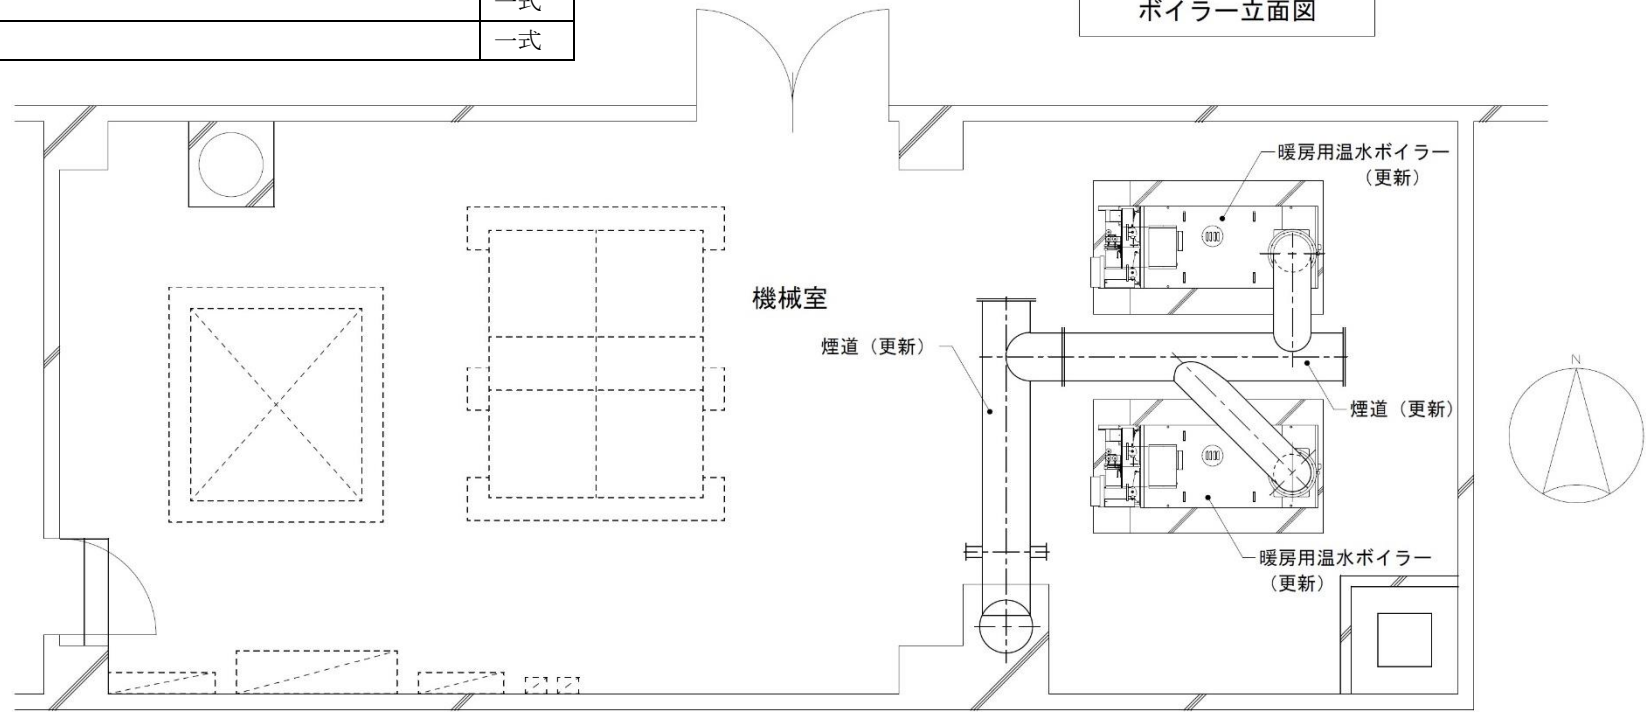

機械室平面図