


議案第57号、議案第58号 説明資料（アイヌ文化拠点施設展示館棟建設工事）

配置図


区分	建築主体工事 概要
建物構造	鉄筋コンクリート造・一部木造
建物規模	地上1階 延べ床面積 662.59㎡
工事概要	【外装仕上げ】 外壁：押出成形セメント板 （セメントを原料とした外壁パネル） 屋根：ステンレス防水工法 【内装仕上げ】 （常設展示室・企画展示室） 床：コンクリート仕上げ 壁：塗装仕上げ 天井：木毛セメント板、梁表し （収蔵庫） 床：ビニル床シート 壁：珪藻土調湿パネル 天井：調湿ケイ酸カルシウム板 （ホール） 床：コンクリート仕上げ 壁：塗装仕上げ 天井：木毛セメント板、梁表し

区分	電気設備工事 概要
工事概要	電灯設備：LED照明器具 その他設備：幹線設備、コンセント設備、 館内放送設備、火災報知設備、 LAN配線・電話配線設備、等


区分	機械設備工事 概要
工事概要	空調設備：冷暖房用エアコン設備 換気設備：熱交換器・各所換気扇設備 消火設備：ハロゲン化物消火設備、バクテジ消火設備 その他設備：給排水設備、衛生器具設備、 給湯設備、等

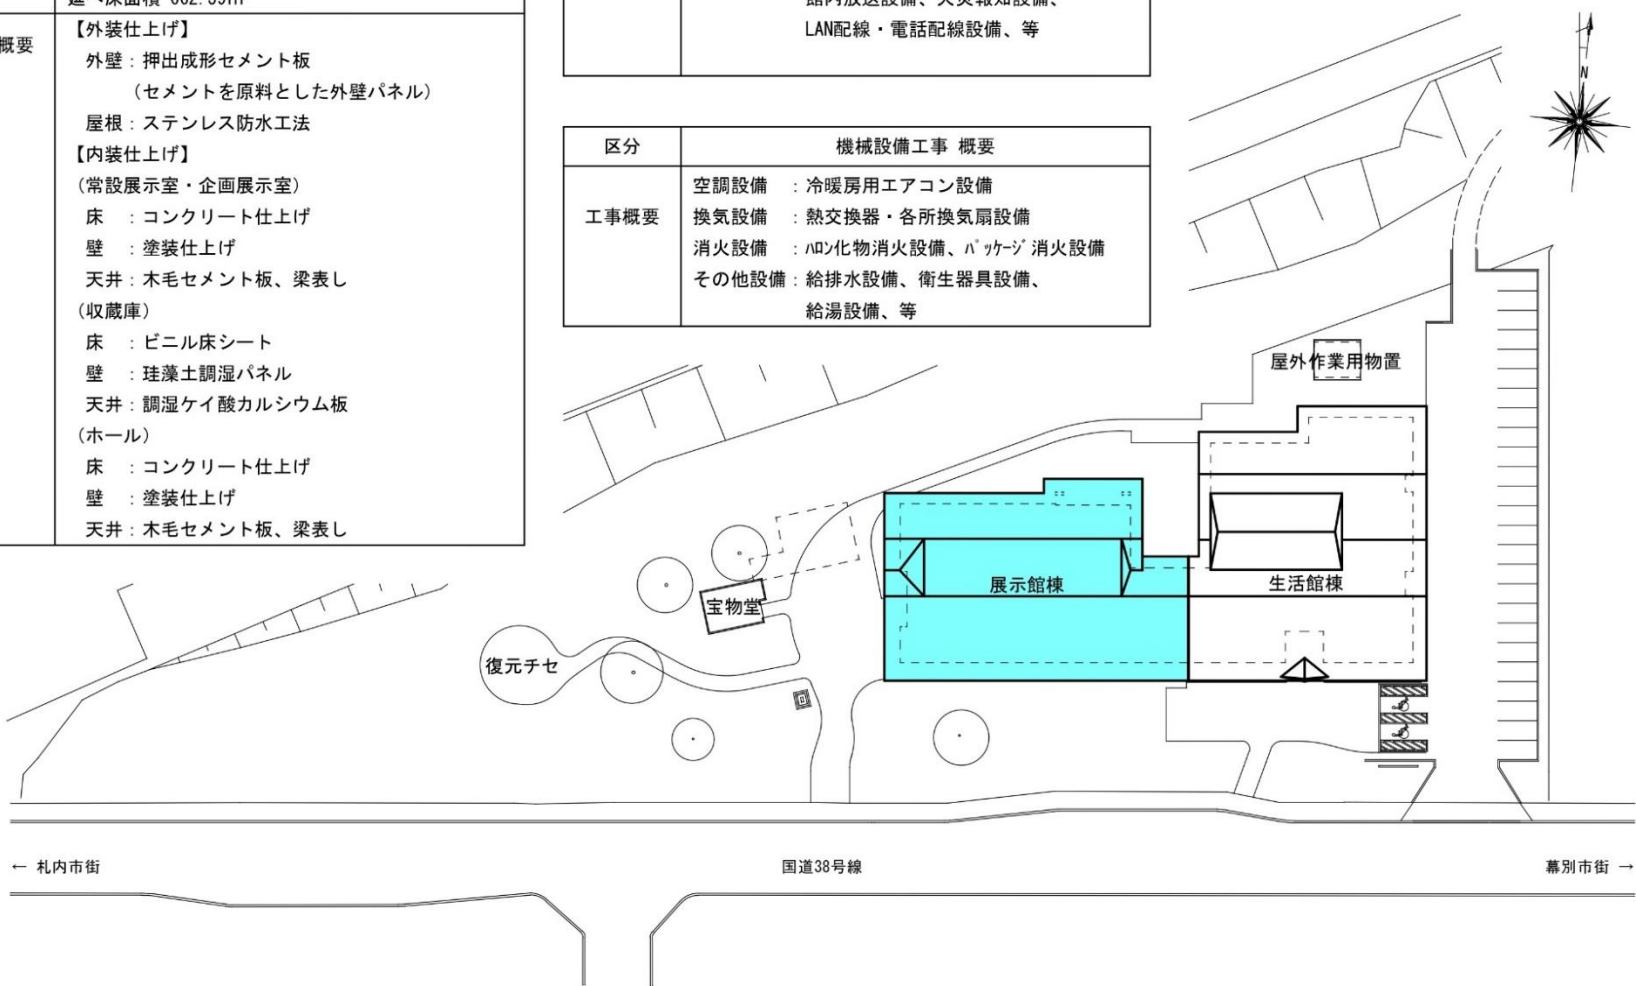


平面図

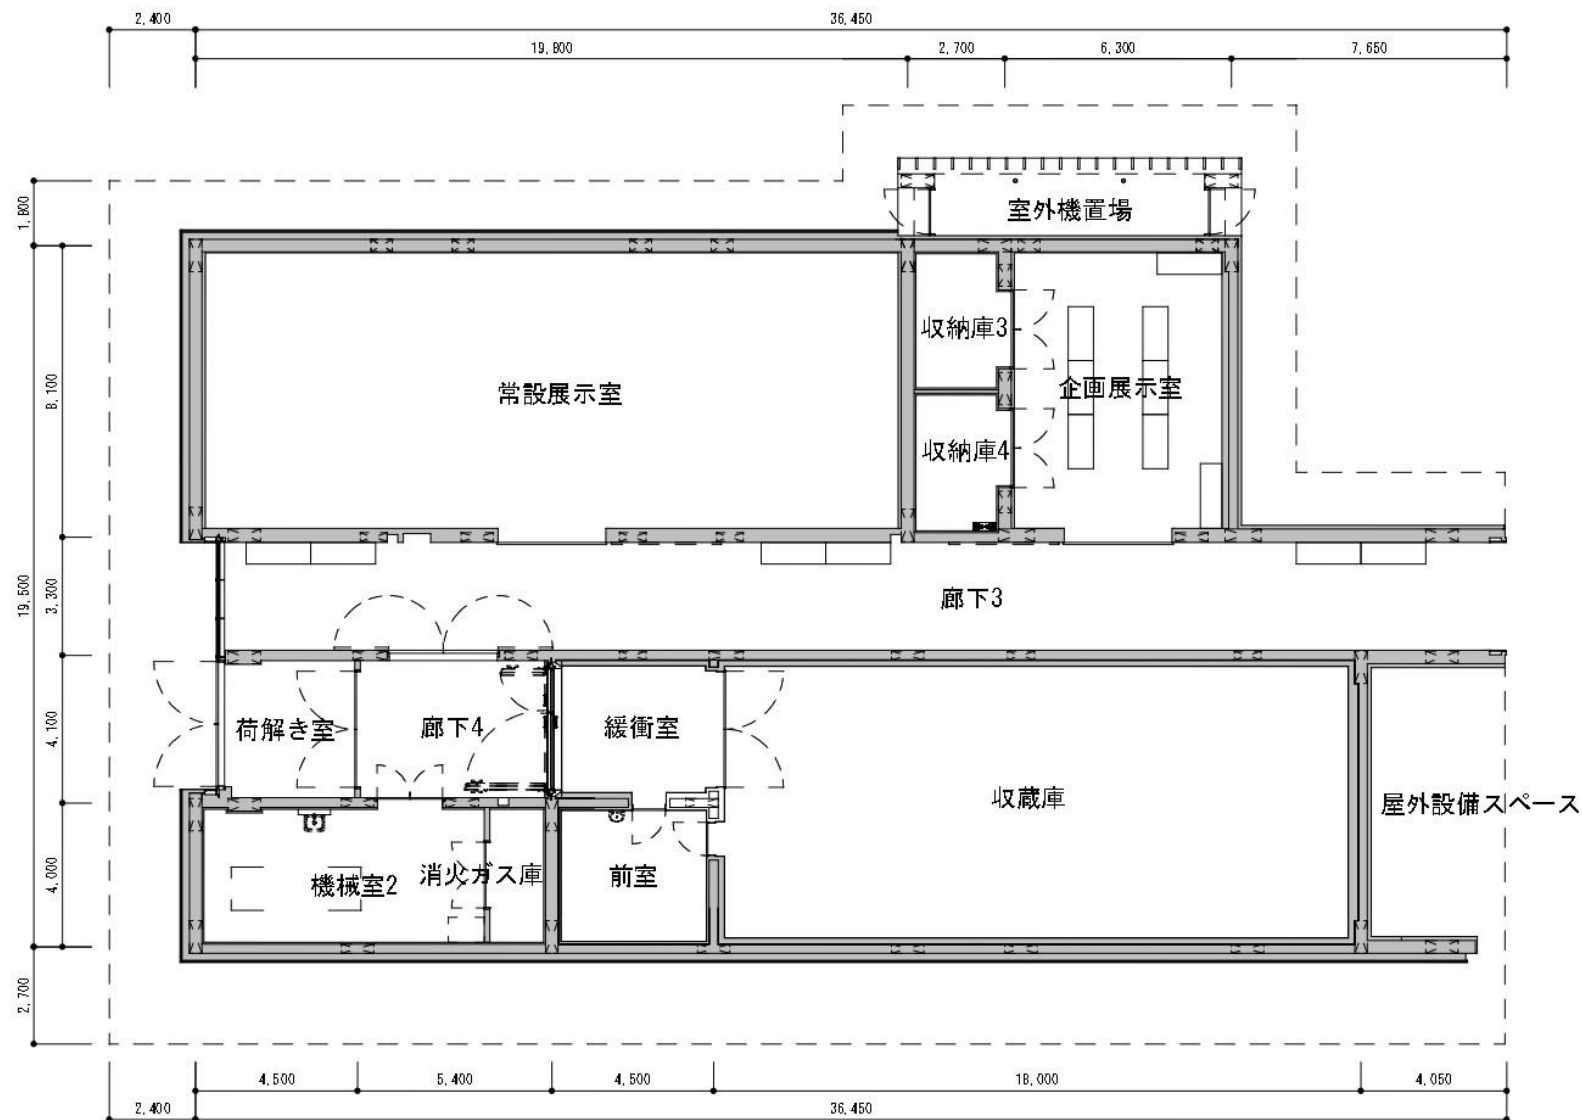


立面図

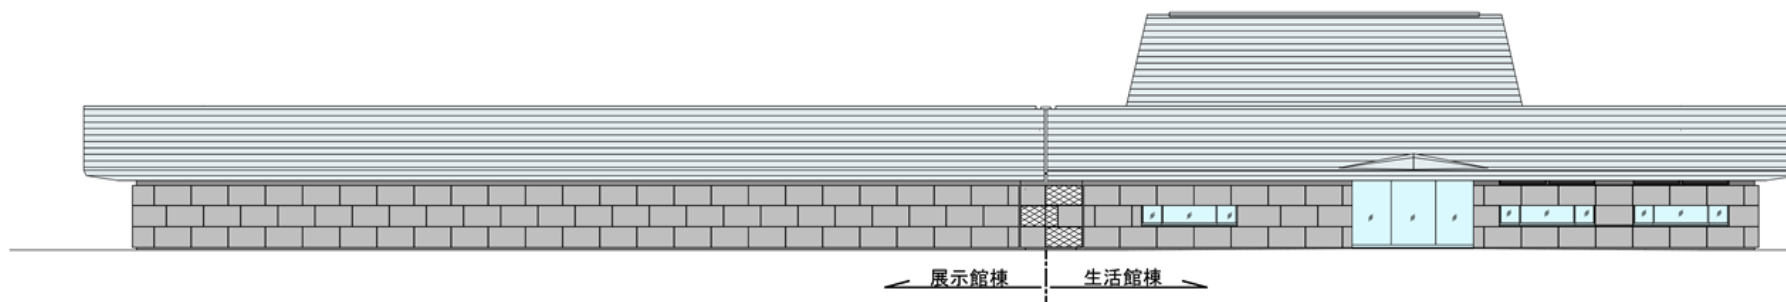


【南側立面図】

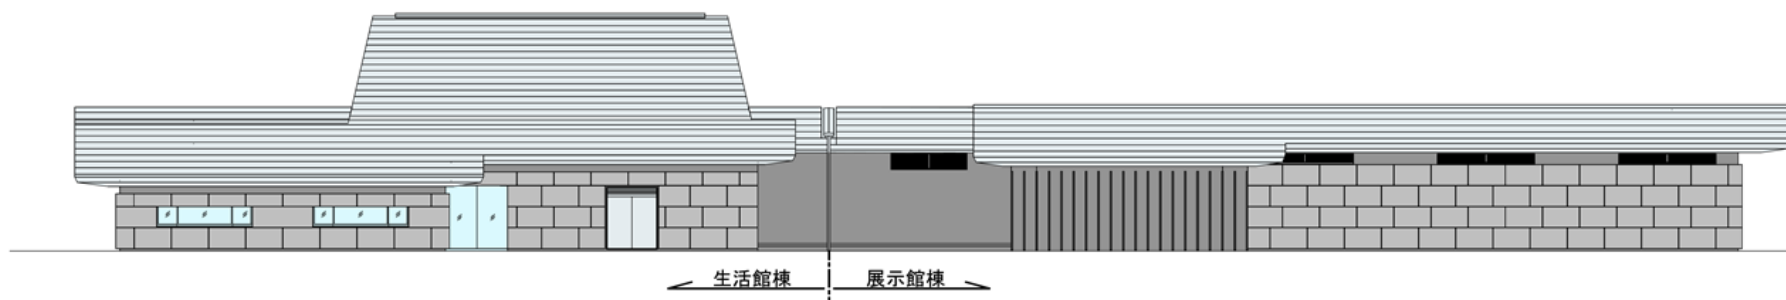

【北側立面図】

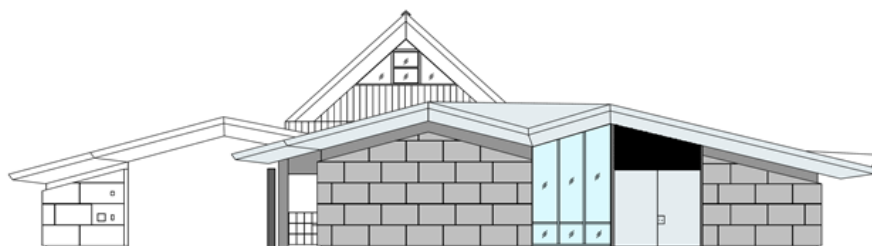

【西側立面図】

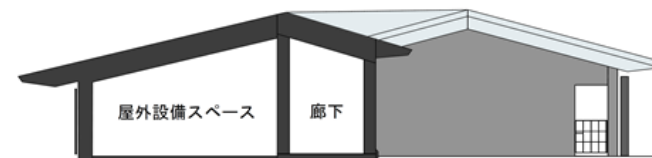

【東側立面図】