


議案第77号 説明資料（アイヌ文化拠点施設展示館棟展示設置工事）

区分	展示設置工事概要
種別	新装
対象面積	アイヌ文化拠点施設展示館棟常設展示室 160.38 m ²
工事概要	展示：展示造作、展示パーツ、展示グラフィック、展示映像コンテンツ、展示映像音響機器、模型造作の製作設置 照明：スポットライト購入設置、一部展示造作用照明設置 電源：展示造作に隠れる部分は展示造作へ持ち出し、通線接続

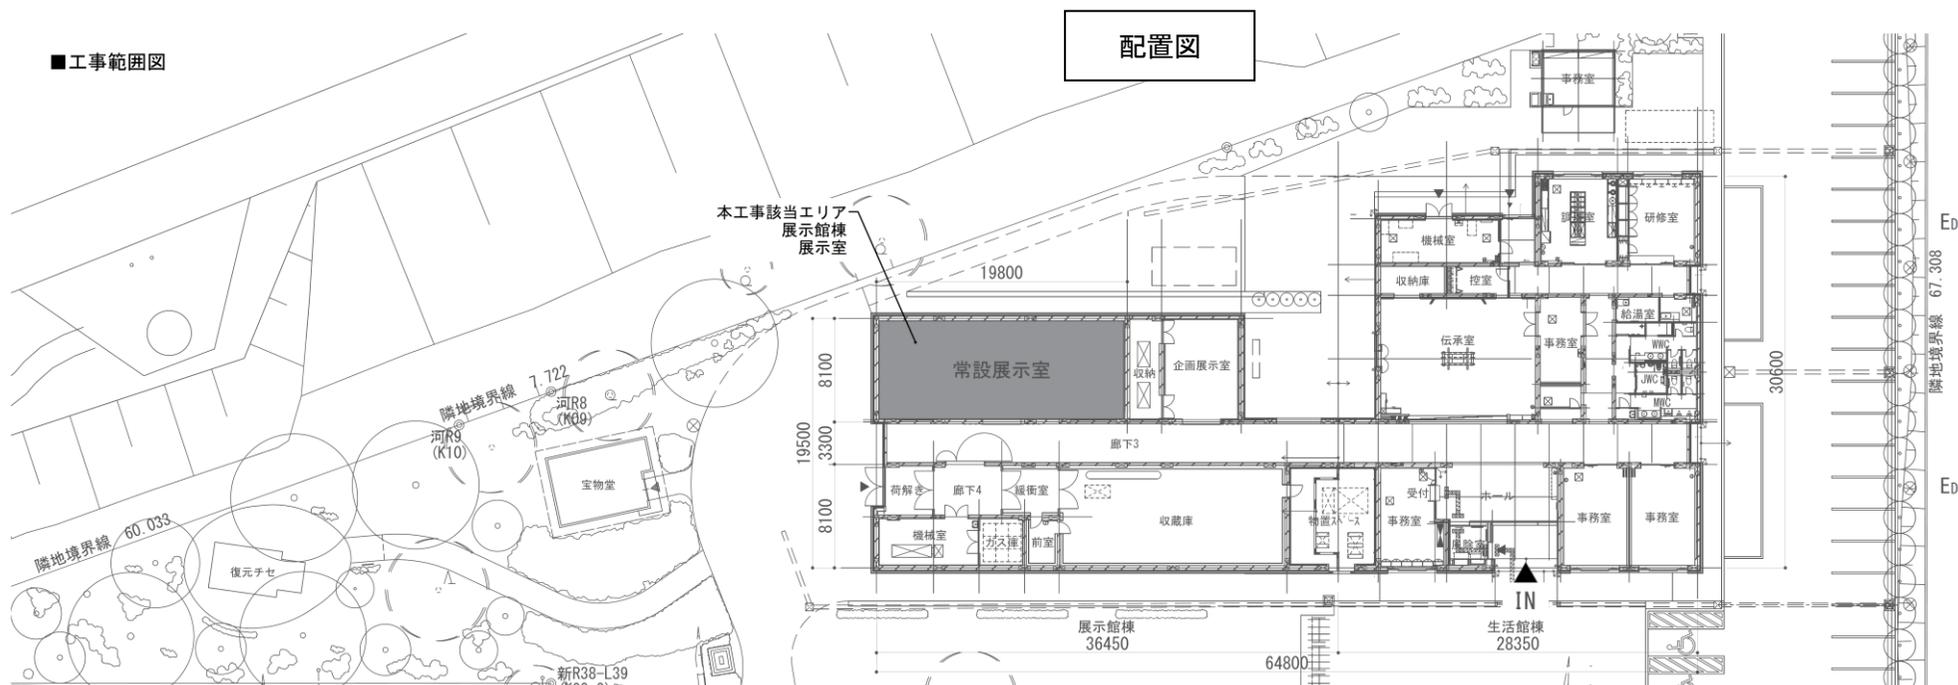

S=1:400

ゾーニング図

