

議案第78号、議案第79号、議案第80号 説明資料 （認定こども園増築改修工事）

平面図


建築主体工事 概要		
園舎増築	構造規模	鉄筋コンクリート造、平屋建て、床面積298.58㎡
	工事概要	外壁仕上げ：ガルバリウム鋼板、左官仕上げ 屋根仕上げ：シート防水
既存園舎改修	構造規模	鉄筋コンクリート造、平屋建て、床面積596.64㎡
	工事概要	外壁仕上げ：ガルバリウム鋼板、左官仕上げ 屋根仕上げ：ガルバリウム鋼板（カバー工法）

北

電気設備工事 概要	
照明設備	LED照明の設備
その他	構内放送設備、火災報知設備等の設置

機械設備工事 概要	
空調設備	冷暖房エアコンの設置
暖房設備	床暖房の設置（乳児・ほふく室）
その他	衛生器具設備、換気設備等の設置

西

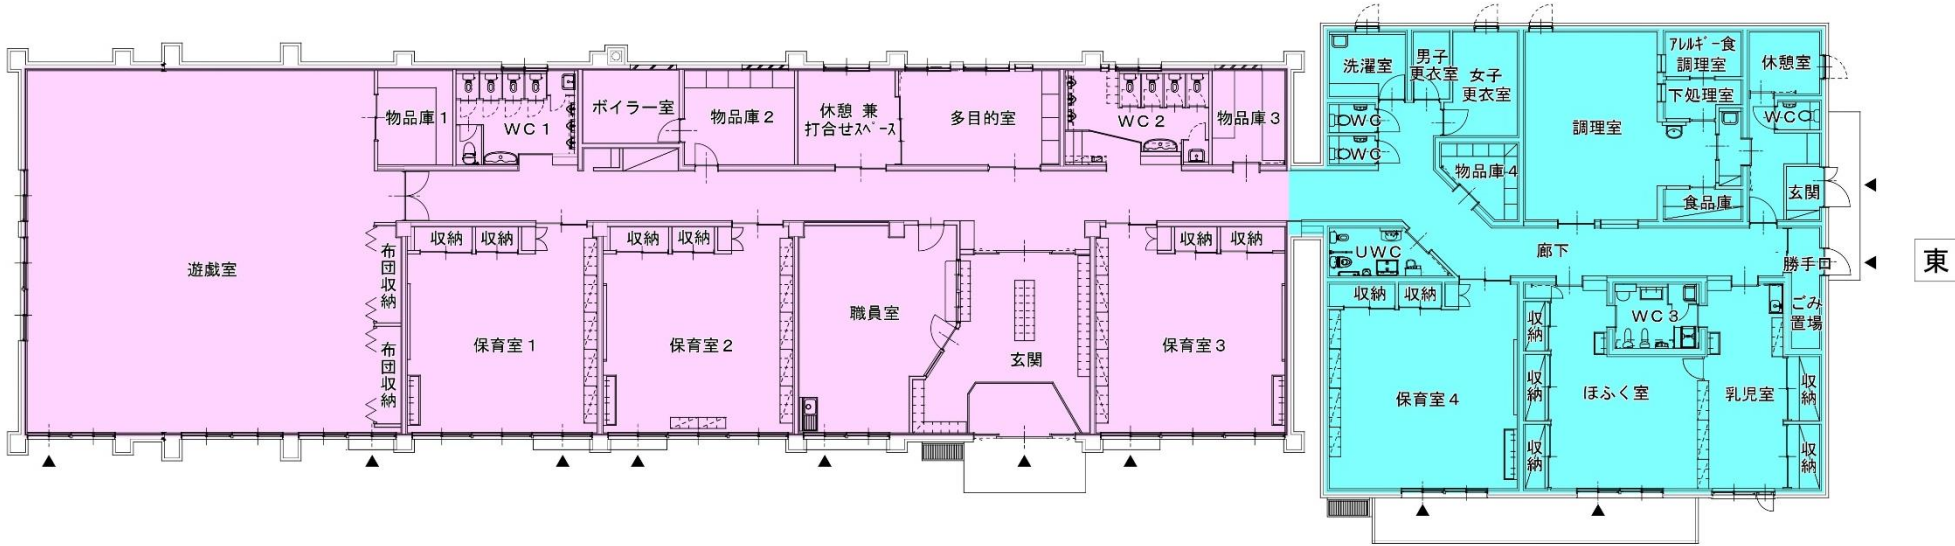

東

南

園舎増築 床面積 298.58㎡
既存園舎改修 床面積 596.64㎡

立面图

