


議案第62号 説明資料（上統内排水機場除塵機設備外更新工事）

【平面図】

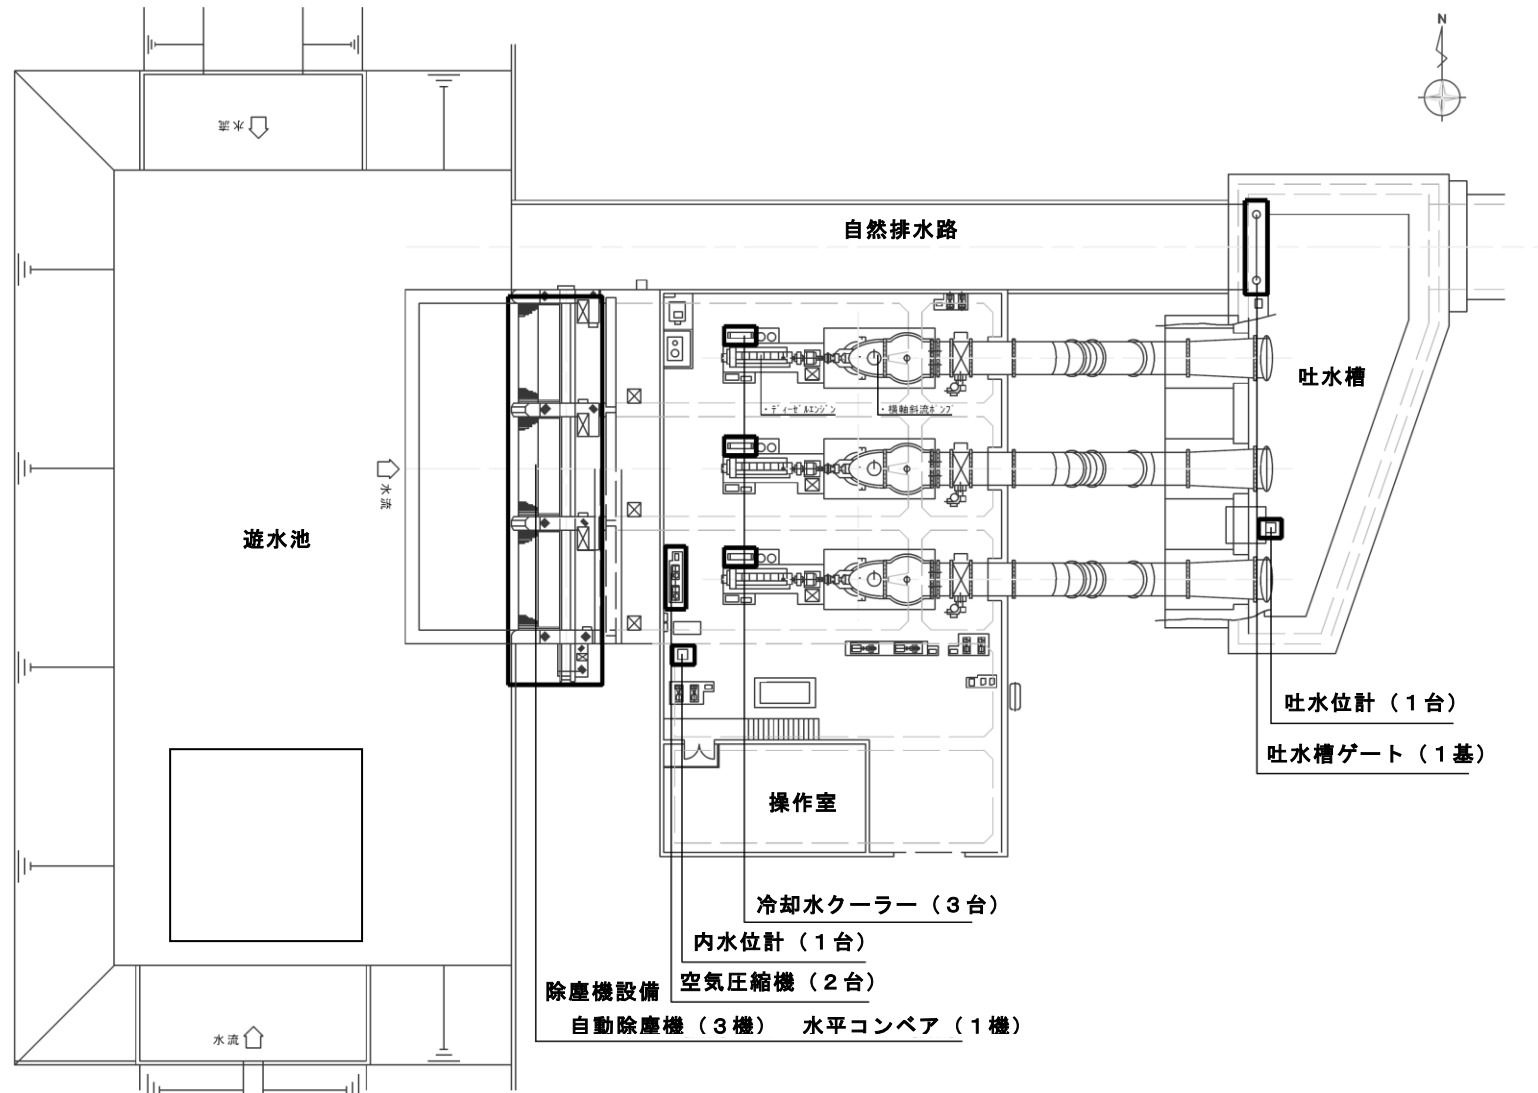

【断面図】

