



議案第84号 説明資料（糠内中学校屋内体育館改築工事（建築主体））


【平面図】

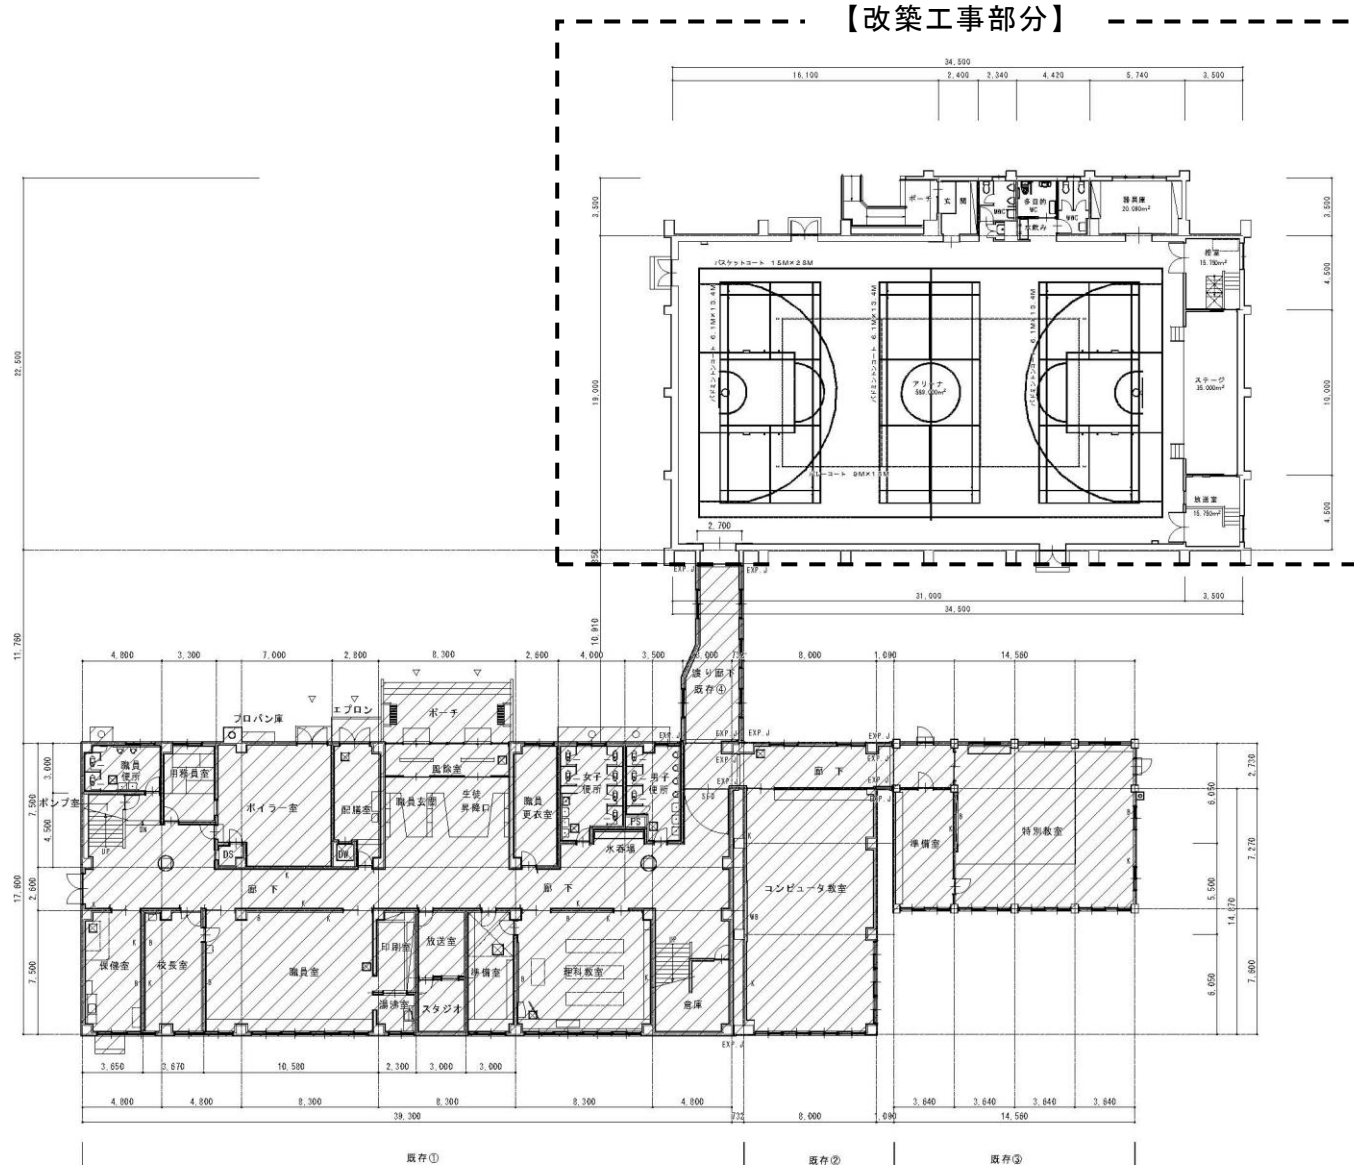


【平面図（改築工事部分拡大）】

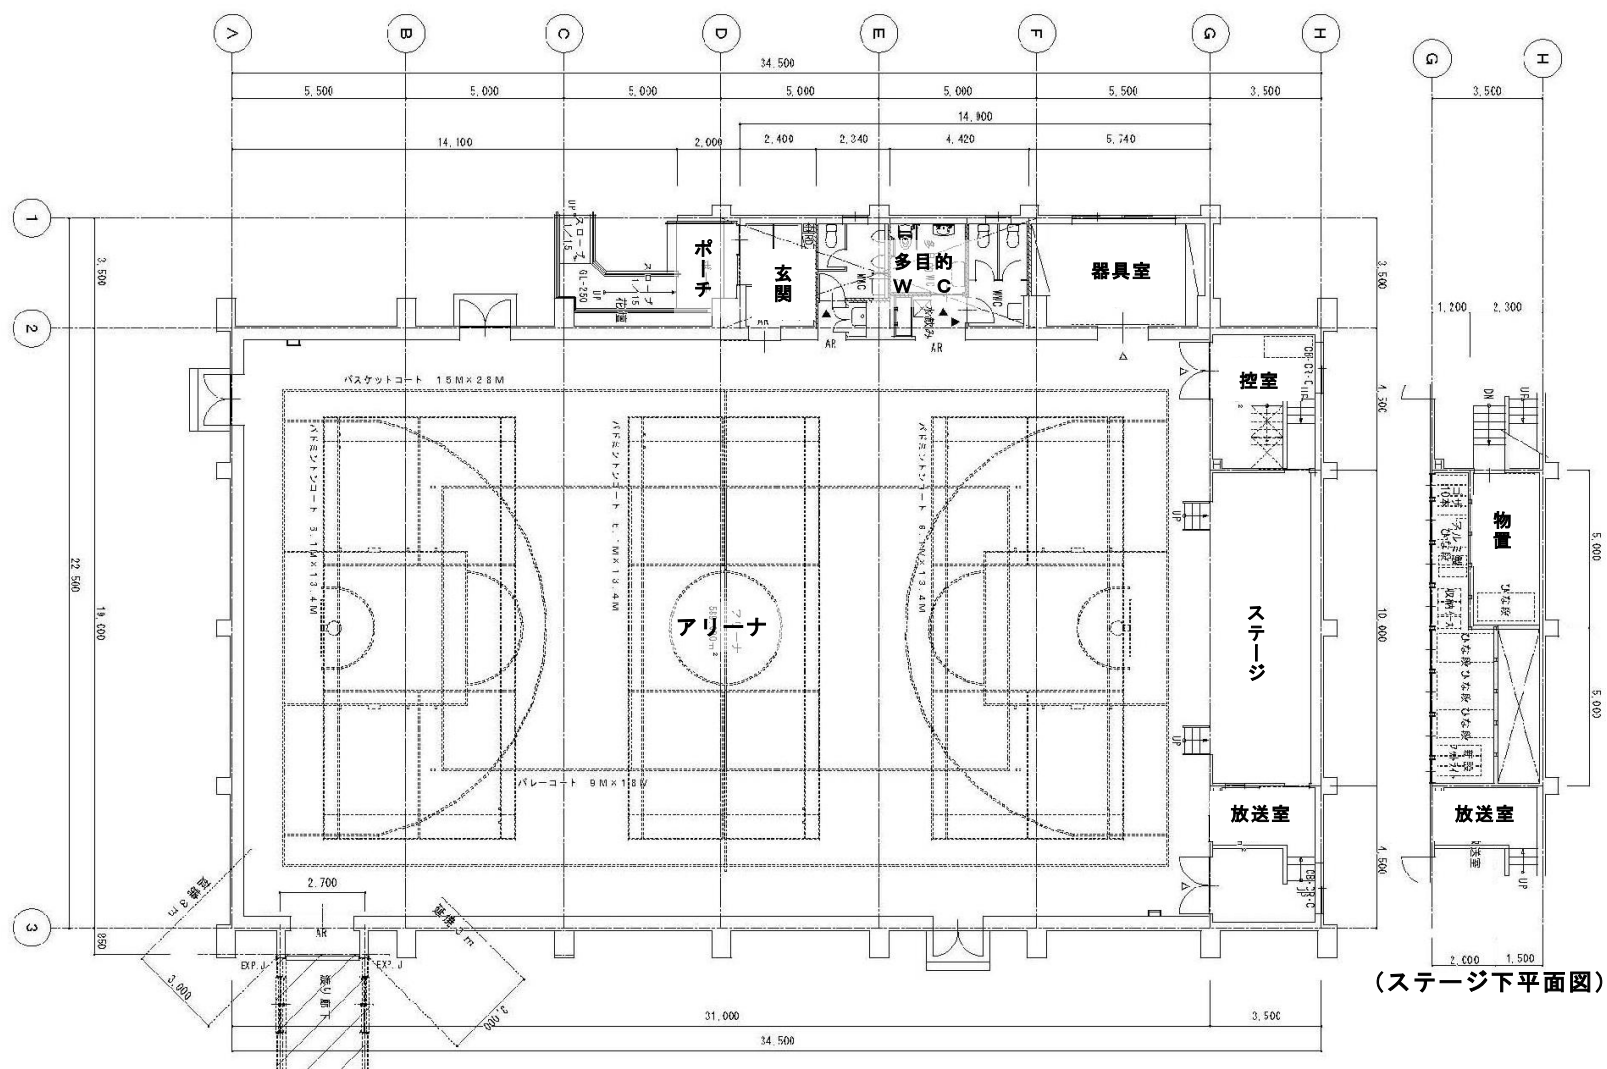


【立面图】

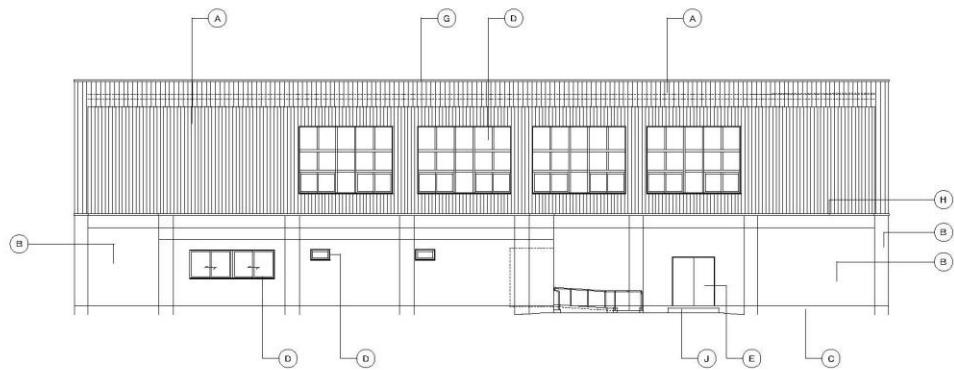


北立面图

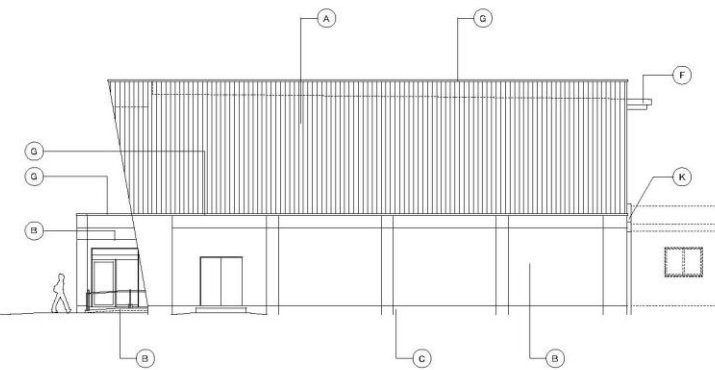

西立面图

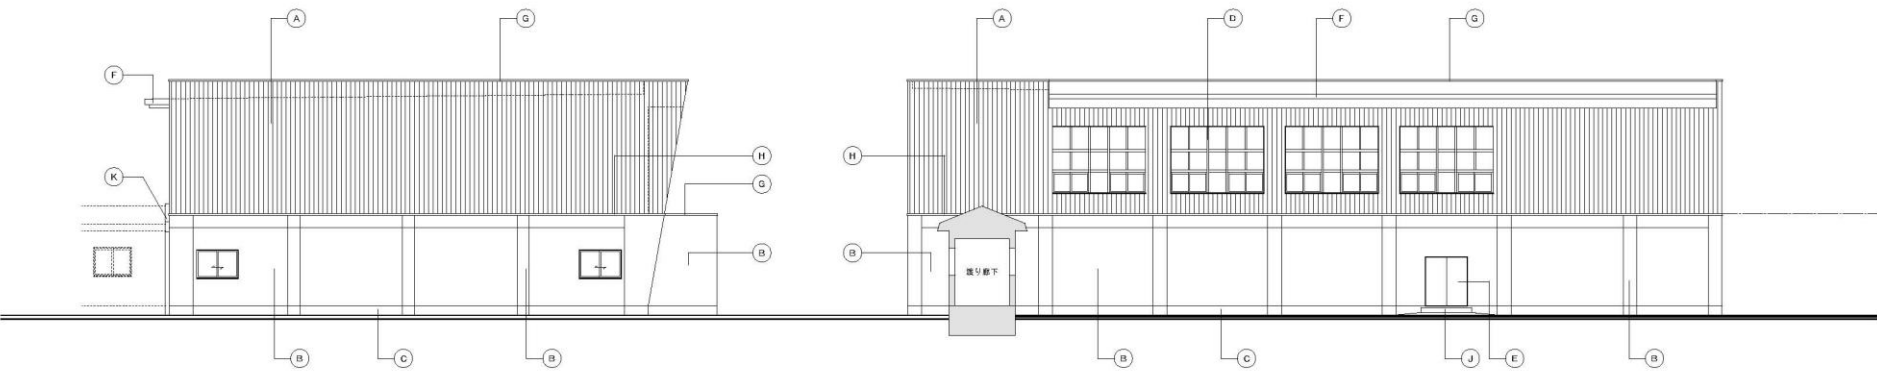

東立面图

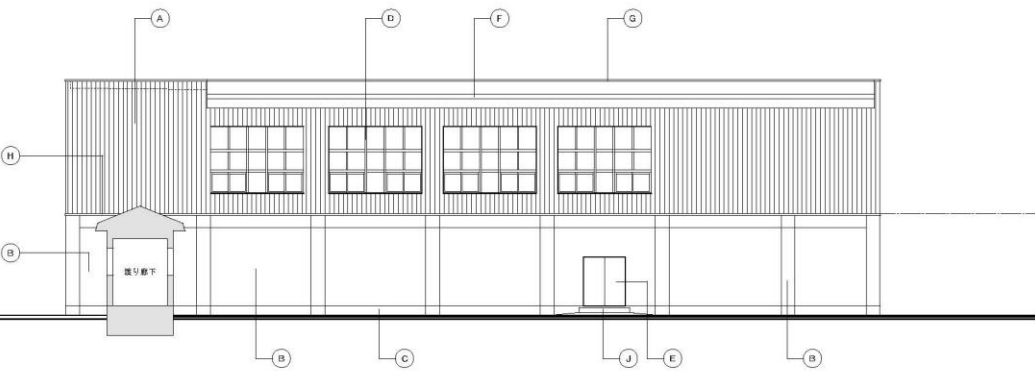

南立面图