

議案第42号～議案第47号 説明資料（幕別町新庁舎建設工事関連）

幕別町新庁舎建設工事概要一覧

(1) 建築主体


区 分	工 事 概 要
<p>議案第42号 建築主体その1</p>	<ul style="list-style-type: none"> ・ 構造：鉄筋コンクリート造(免震構造)、地上3階建て ・ 規模：延べ床面積5,217.59㎡の内、南側3,149.23㎡ ・ 免震装置：天然ゴム系積層ゴム支承、鉛プラグ入り積層ゴム支承、オイルダンパー ・ 外部仕上げ：レンガ積み及びカラーガルバリウム鋼板貼り(外断熱工法) <hr/> <p>上記の内、平成26年度完了の工事内容</p> <ul style="list-style-type: none"> ・ 既存支障物(擁壁、アスファルト、物置、車庫、樹木)撤去 ・ 基礎及び地下ピット部分のコンクリート躯体造成に係る土工事、仮設工事、コンクリート工事等 <p>※ 免震装置設置以降は、平成27年度の工事とする。</p>
<p>議案第43号 建築主体その2</p>	<ul style="list-style-type: none"> ・ 構造：鉄筋コンクリート造(免震構造)、地上3階建て ・ 規模：延べ床面積5,217.59㎡の内、北側2,068.36㎡ ・ 免震装置：天然ゴム系積層ゴム支承、鉛プラグ入り積層ゴム支承、オイルダンパー ・ 外部仕上げ：レンガ積み及びカラーガルバリウム鋼板貼り(外断熱工法) <hr/> <p>上記の内、平成26年度完了の工事内容</p> <ul style="list-style-type: none"> ・ 基礎及び地下ピット部分のコンクリート躯体造成に係る土工事、仮設工事、コンクリート工事等 <p>※ 免震装置設置以降は、平成27年度の工事とする。</p>

(2) 電気設備


区 分	工 事 概 要	
議案第44号 電気設備その1	・ 幹線動力設備	高圧受電設備(キュービクル)以降の各建物内電気幹線設備(メイン配電盤から各階主要配電盤までの配線及び配電盤)
	・ 照明設備	照明器具及び関連配線
議案第45号 電気設備その2	・ 構内配電線路設備	北電受電管路及び高圧受電設備までの配線とアース工事
	・ 受変電設備	高圧受電設備(キュービクル)
	・ 発電設備	非常用発電機(灯油ディーゼル発電機)及び関連切替制御盤
	・ 構内交換機設備	NTT保安器以降の配線及び電話交換機並びに電話機
	・ 拡声放送設備	庁舎内放送設備
	・ テレビ共同受信設備	庁舎内テレビ受信設備
	・ 防災設備、その他設備	自動火災報知機設備、防災無線、監視カメラ、トイレ緊急呼出設備及びドアホン

(3) 機械設備


区 分	工 事 概 要	
議案第46号 機械設備その1	・ 暖房設備	真空式温水(灯油)ボイラー、電気暖房、地中熱設備 (地中熱ヒートポンプ設備関連は除く。)
	・ 給油設備	灯油タンク及び配管系統
	・ 換気設備	建物内の換気扇、有圧扇及び電気式シャッター等
	・ 自動制御設備	各種空調機の情報収集装置及びコントロール用の制御機器
議案第47号 機械設備その2	・ 給水設備	飲用水：直圧給水、雑用水：加圧ポンプ給水 (防災水槽：断水時3日間対応)
	・ 排水設備	雑排水(汚水)設備
	・ 衛生器具設備	トイレ設備(ユニバーサルトイレ、多機能トイレを含む。)
	・ 給湯設備	局所給湯設備
	・ 消火設備	屋内消火栓設備

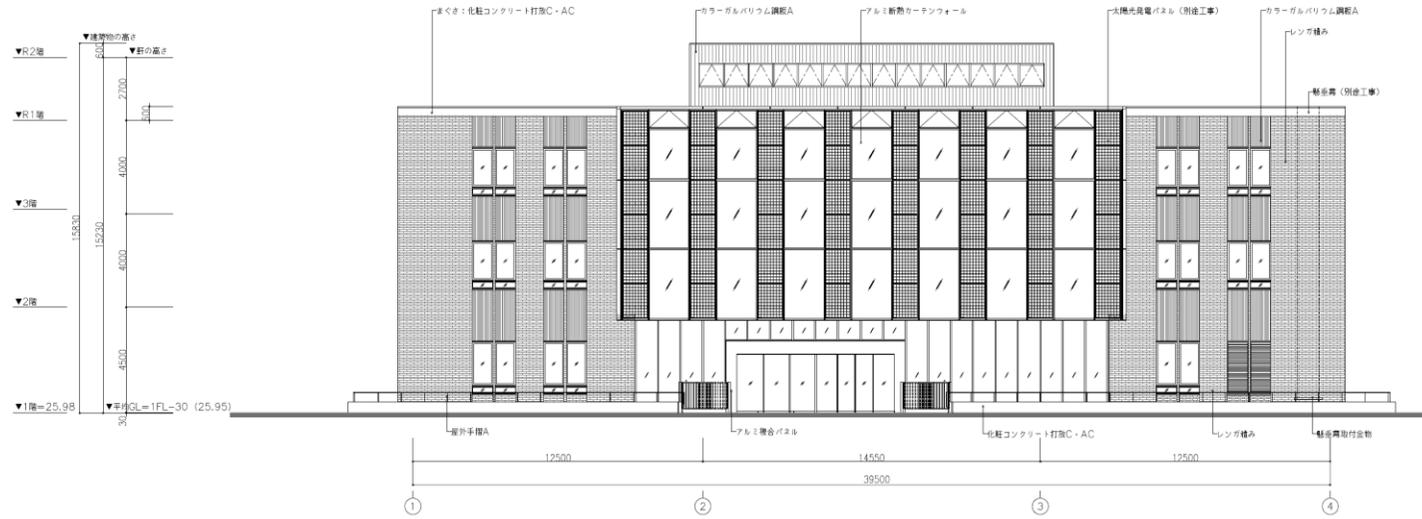


南側立面図

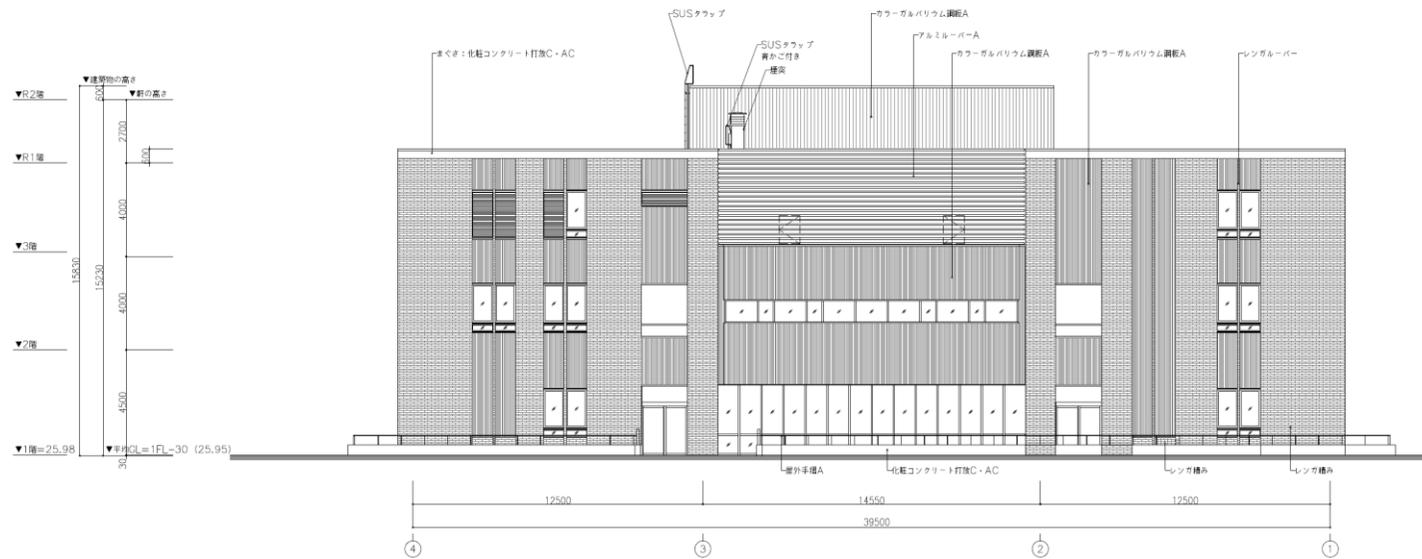

北側立面図

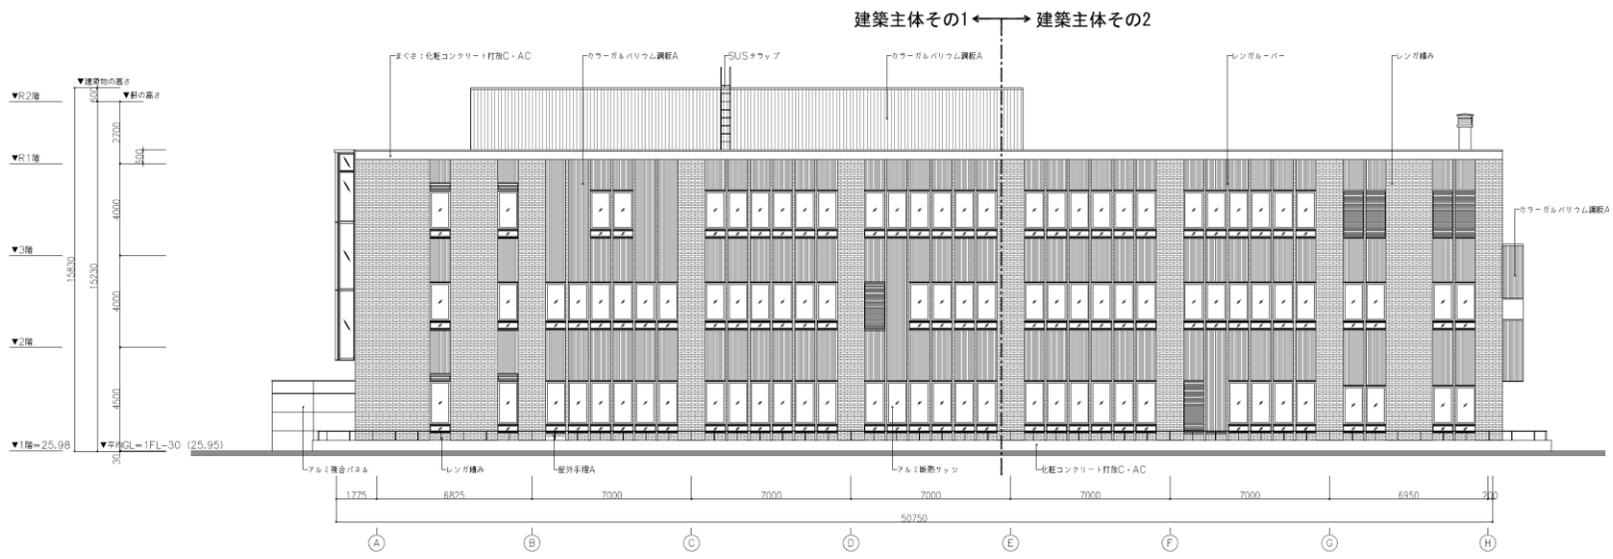

東側立面図

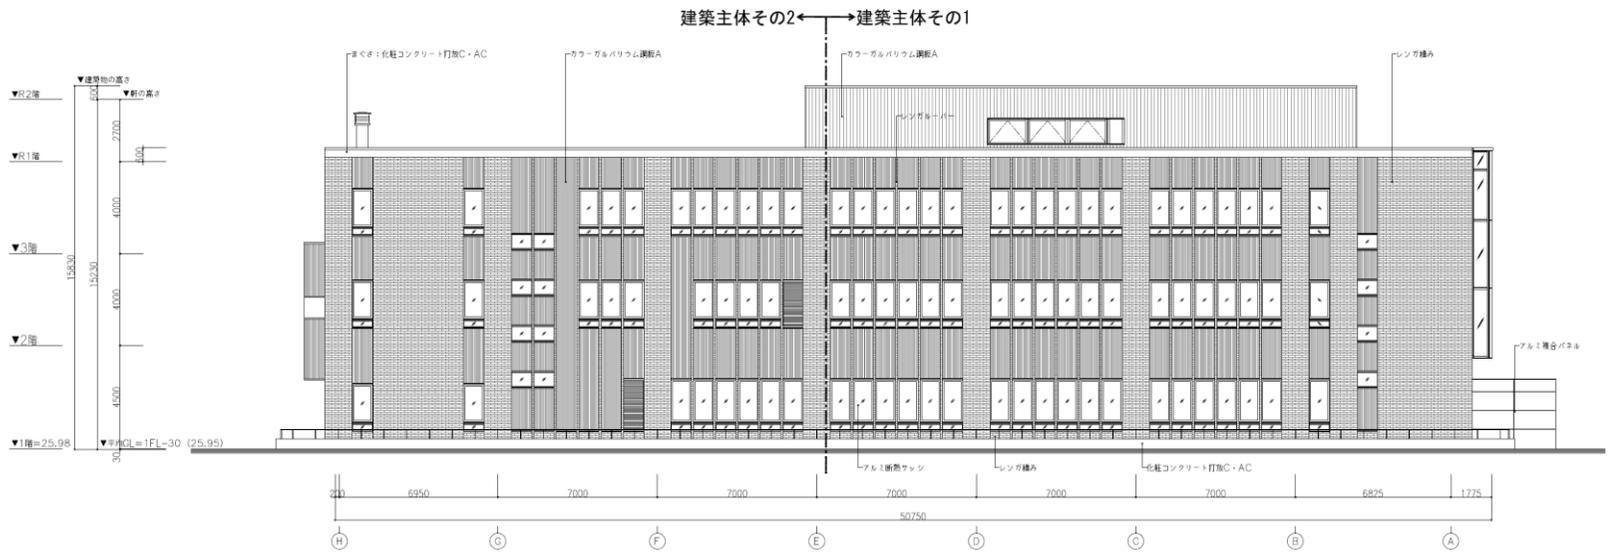

西側立面図

【断面図】

