

議案第59号 説明資料 (幕別町旧庁舎解体工事)

構造・規模 鉄筋コンクリート造 地下1階地上5階
 延床面積 3,819.65㎡
 解体面積 3,724.07㎡
 主な解体工法 圧砕工法


【配置図】



圧砕工法参考例

指定仮設 (仮囲い鉄板 H=2.0m)

町民会館

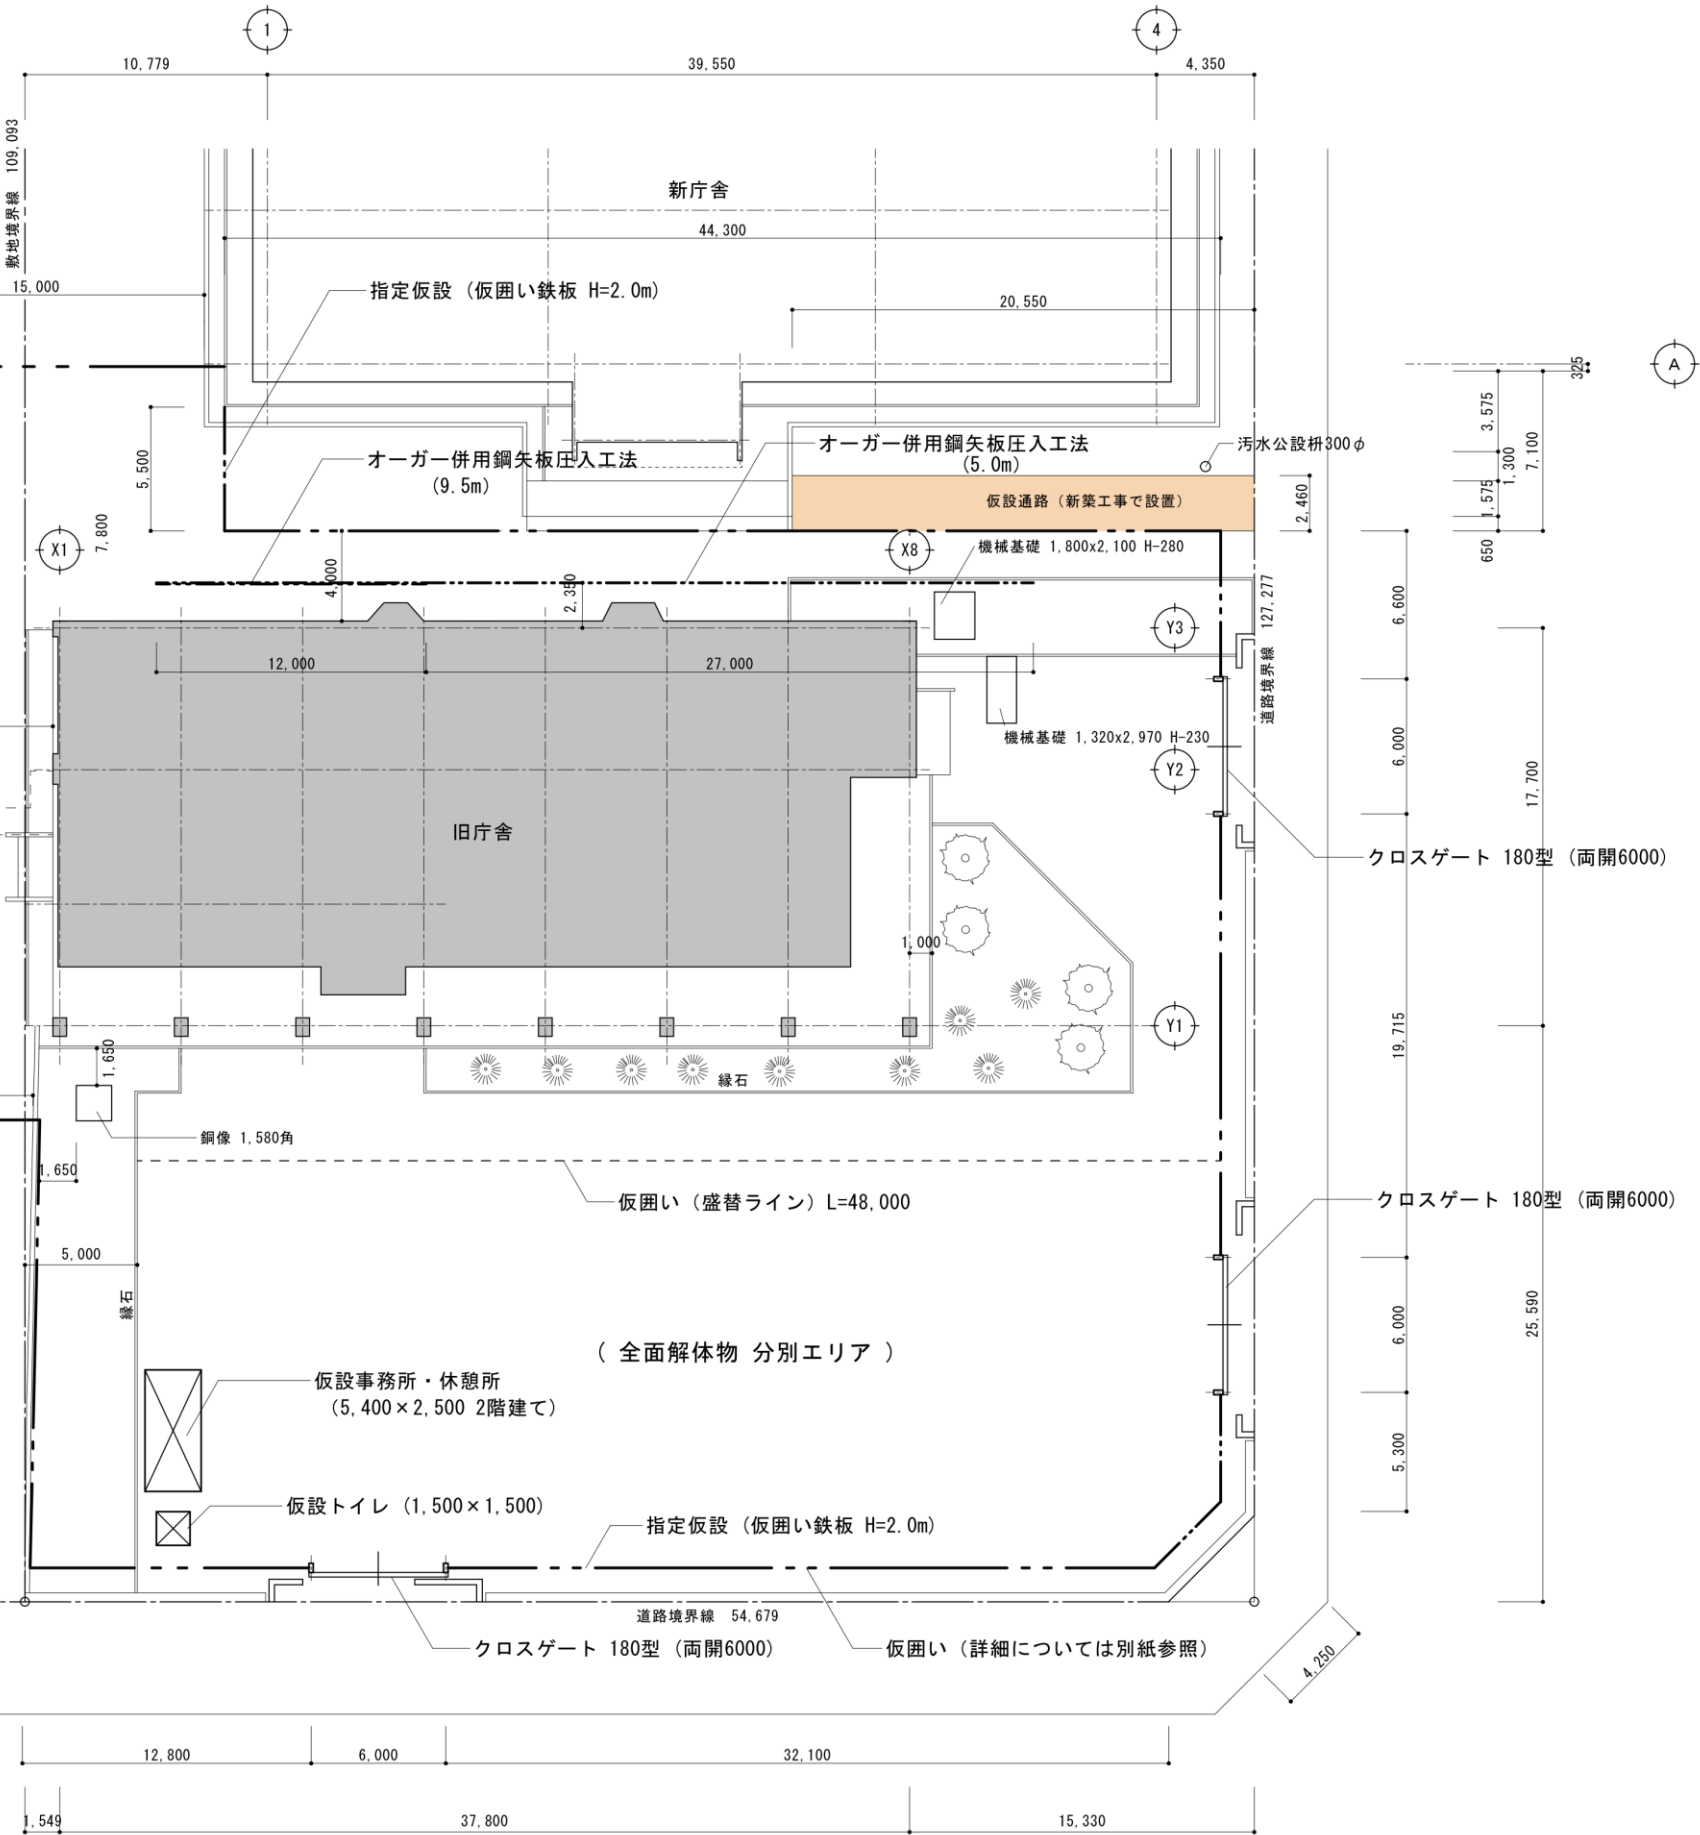

- 凡例 -

- 仮囲い 鉄板 H=2.0m
 - クロスゲート 180型
 - 中低木 (3.0m未満)
 - ⊗ 中低木 (1.0m未満)
- 全て運動公園へ移植とする。

【立面図】

