



議案第63号 説明資料（札幌東コミュニティセンター改修工事（その2）建築主体）

【平面図】

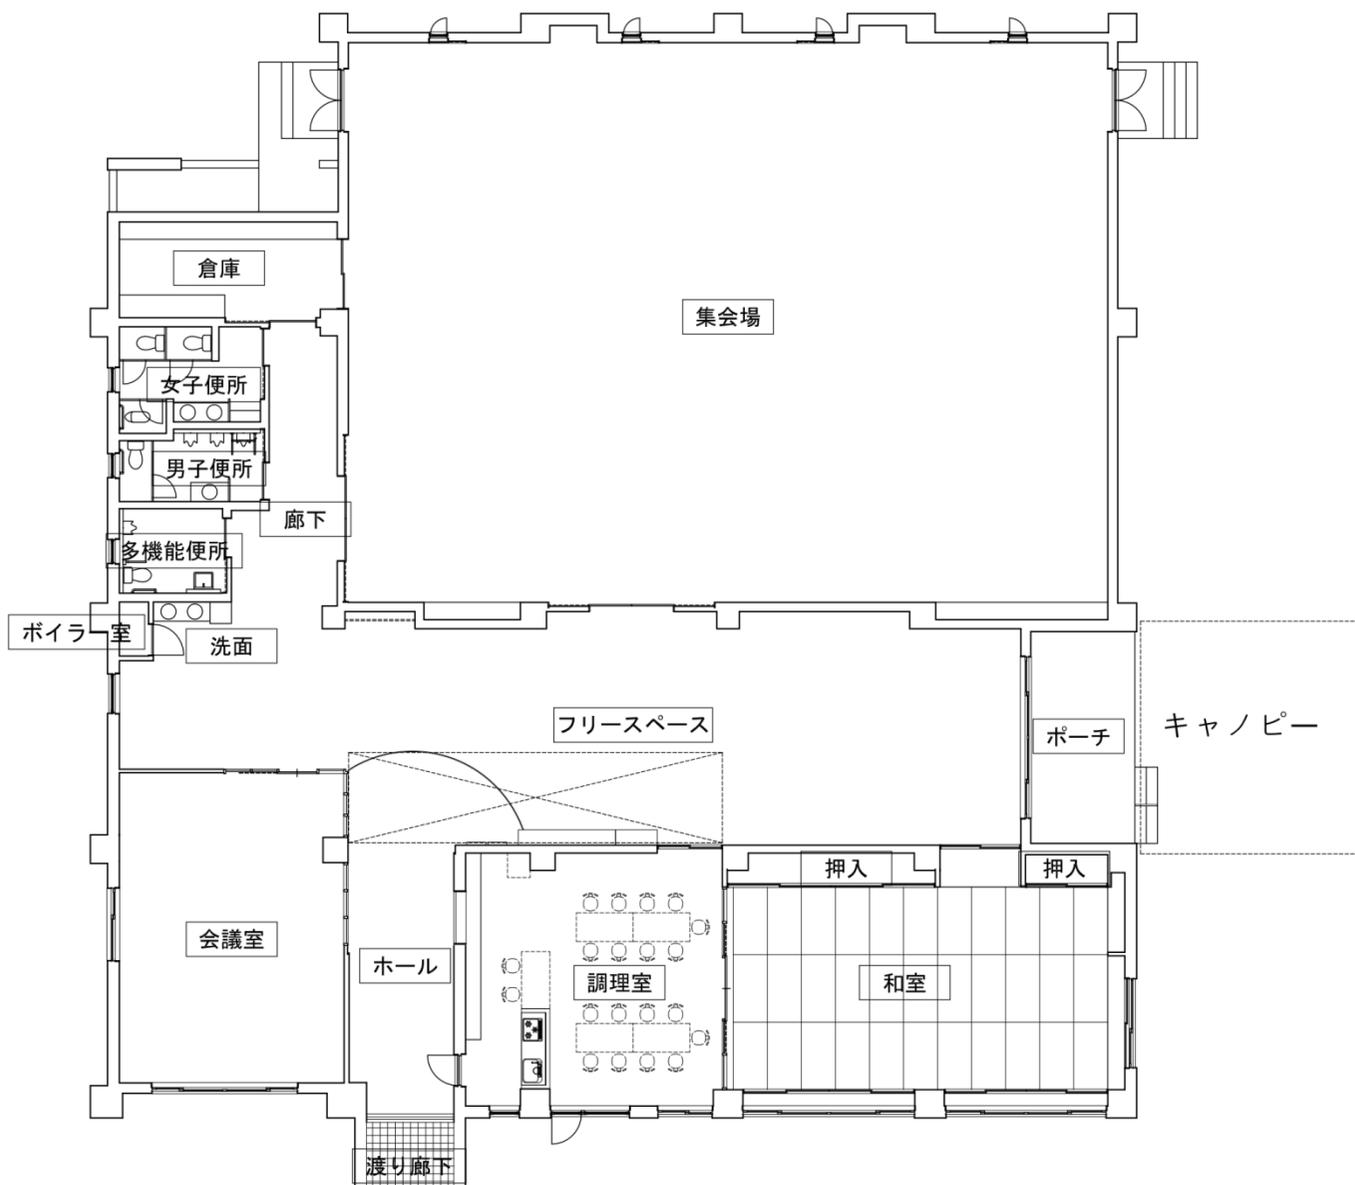

【立面図】

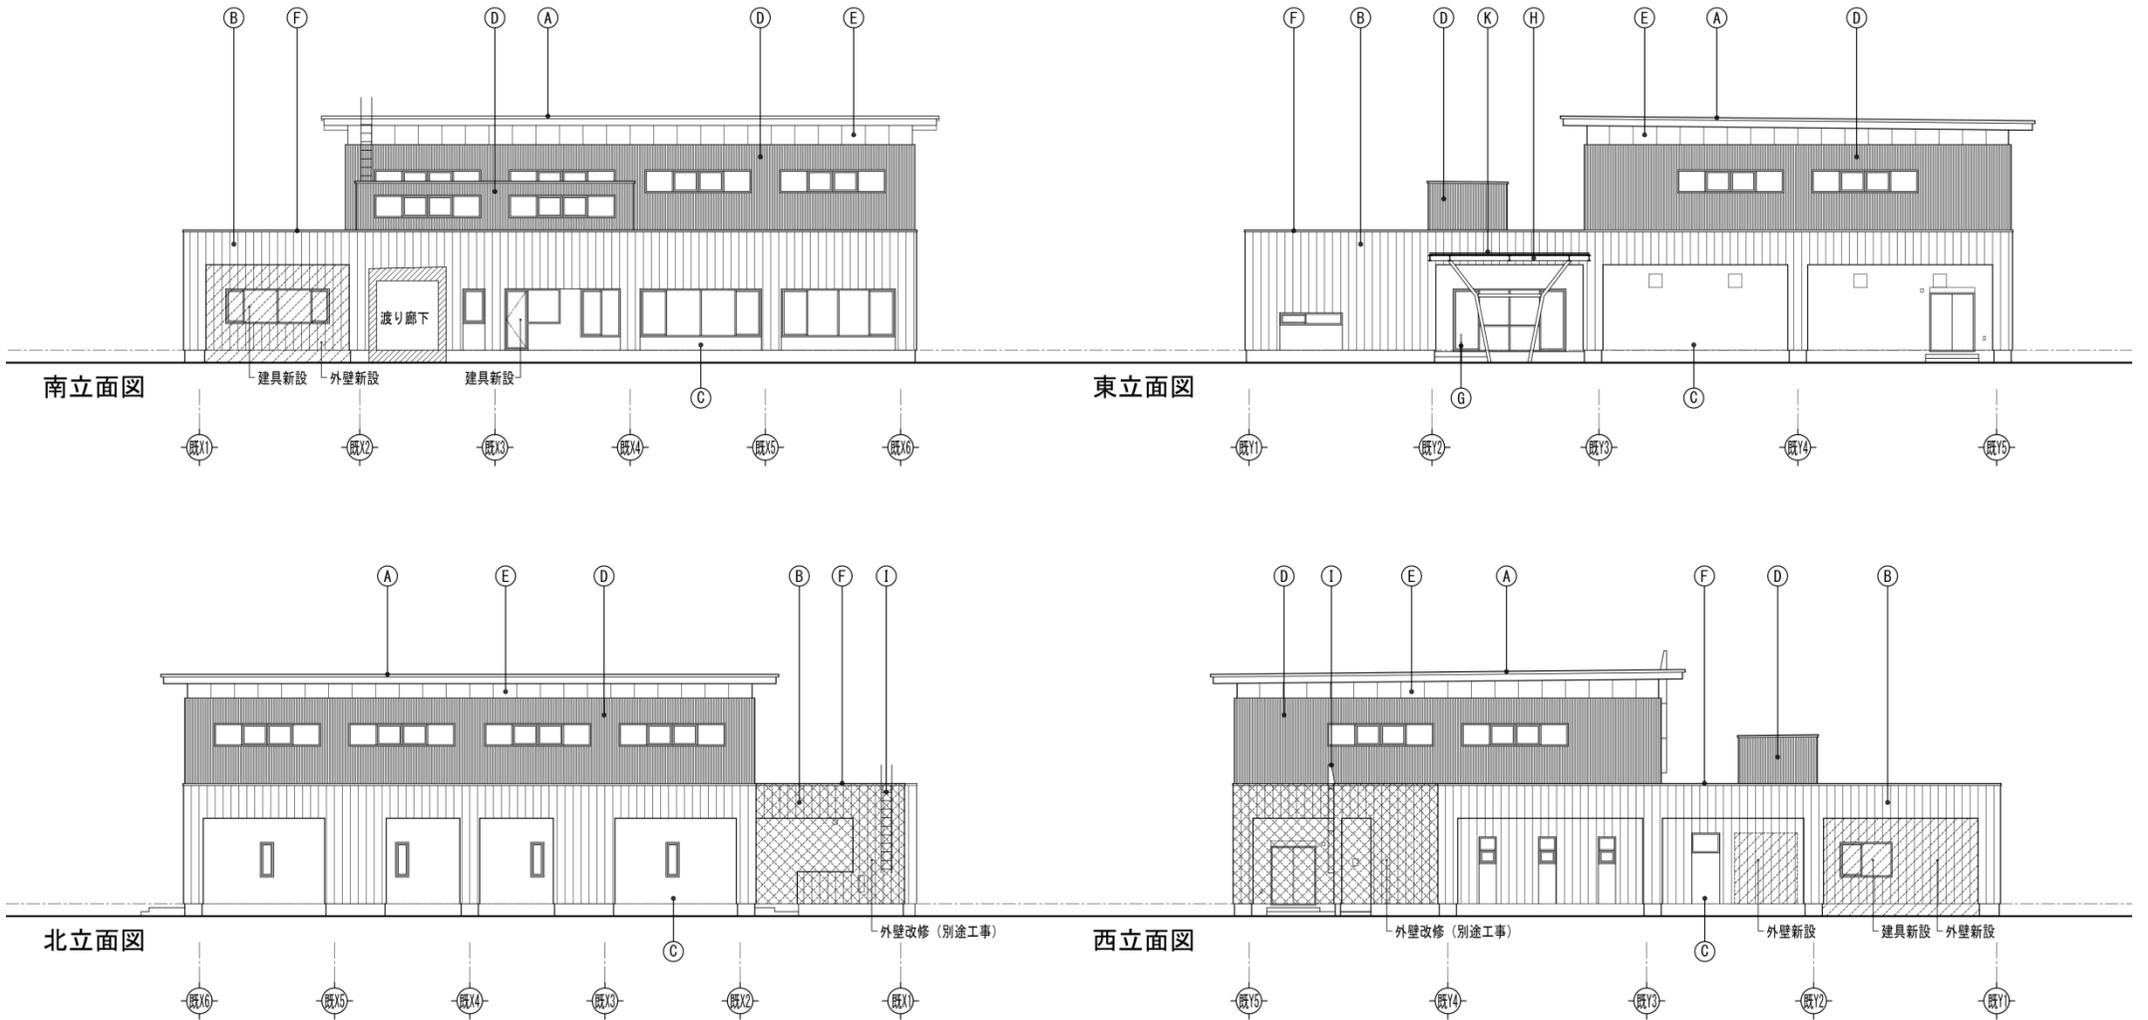

Ⓐ 屋根: 既存屋根 (ガルバリウム鋼板 t=0.35 フラットルーフ)	Ⓑ 外壁: ガルバリウム鋼板 t=0.4 タテ平葺	Ⓒ 外壁: 既存外壁 (吹付タイル) 高圧洗浄	Ⓓ 外壁: 既存外壁 (ガルバリウム鋼板 t=0.35 リブ加工)	Ⓔ 外壁: 既存外壁 (ガルバリウム鋼板 t=0.35 平葺)
Ⓕ 笠木: 既存笠木 (アルミ笠木) 撤去の上、再取付 水切: ガルバリウム鋼板 t=0.4 曲げ加工	Ⓖ 手摺: SUS304 32φ	Ⓗ キャンオピー	Ⓘ 既存タラップ 撤去の上、再取付	Ⓝ 横断幕取付金具 (16ヶ所)
Ⓚ 底: St PL t=6.0 L=6000 垂鉛めっきドブ潰け				