



議案第64号 説明資料（札幌南地区耐震性貯水槽整備工事）

【配置図】

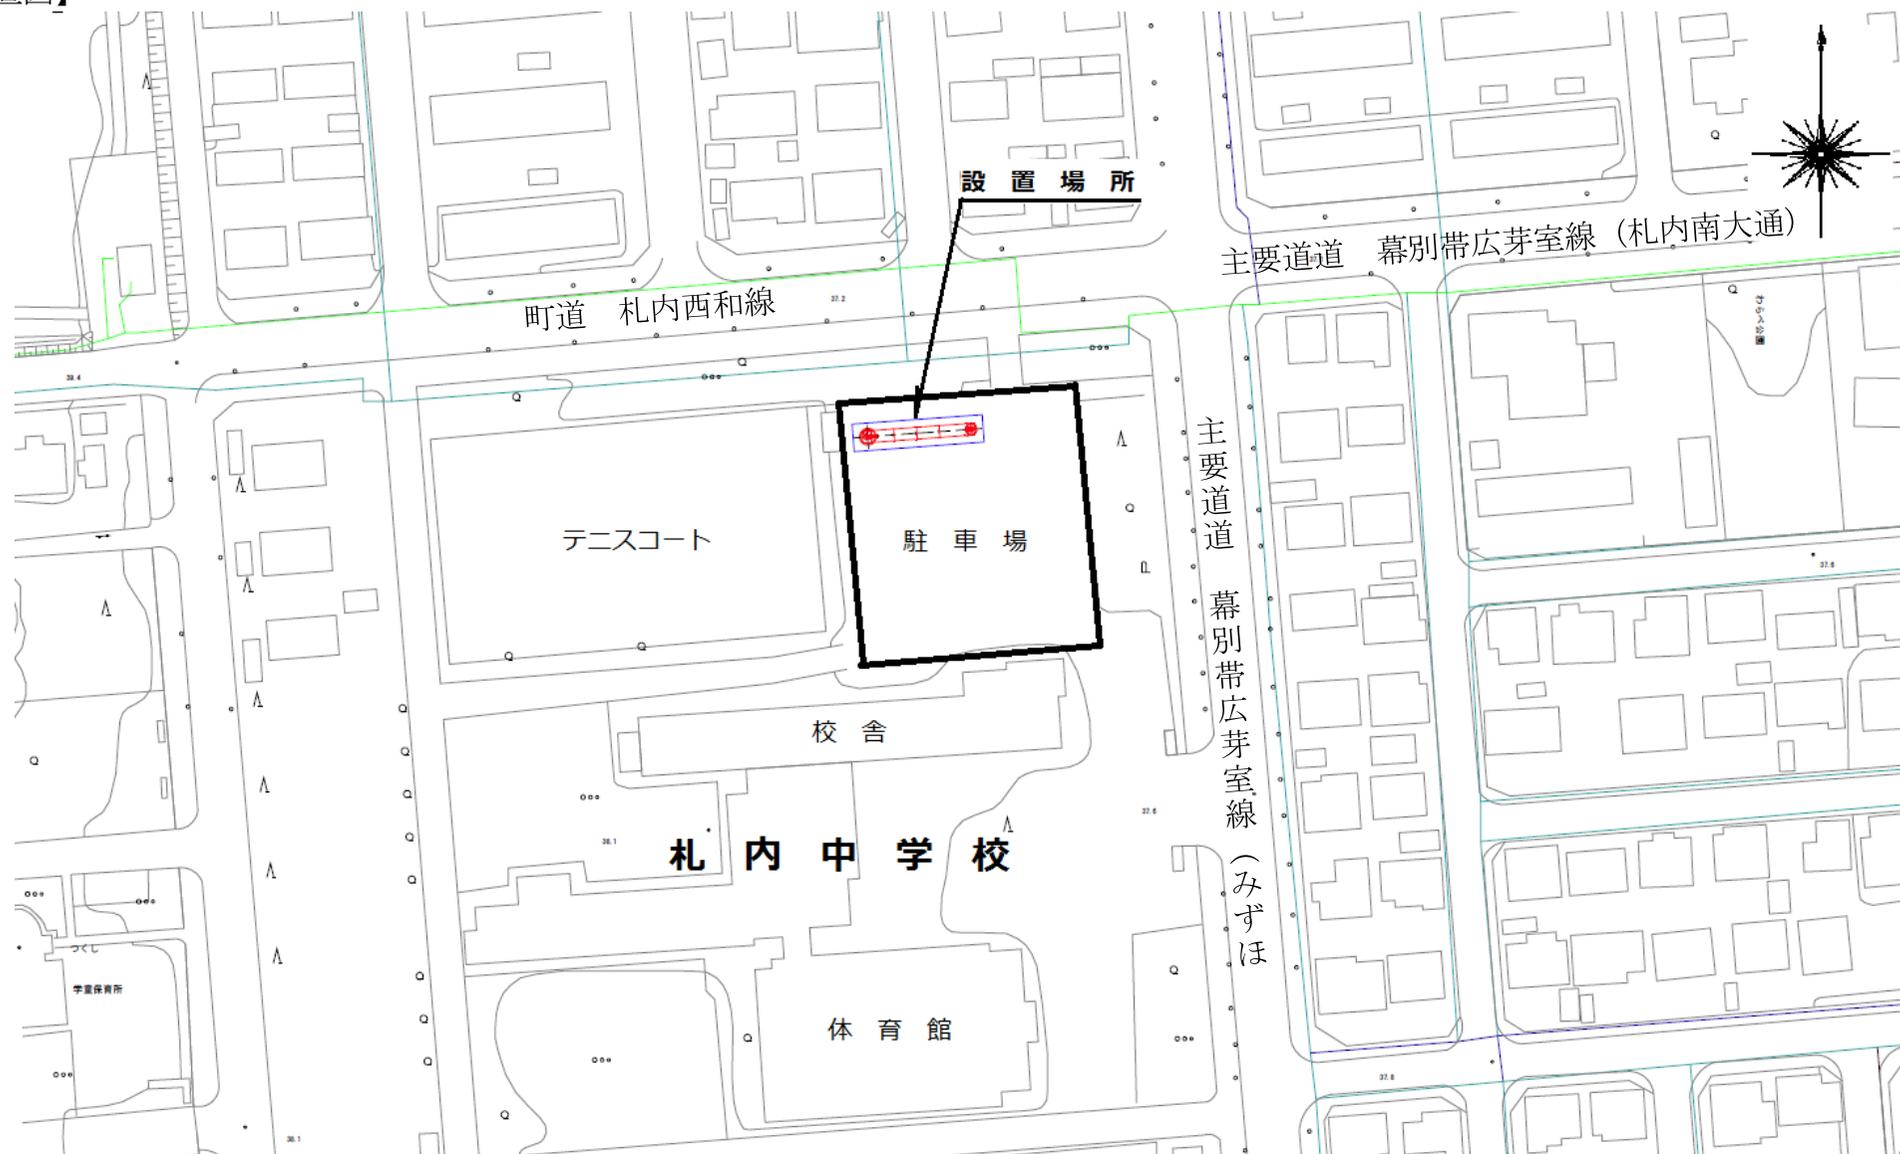

【平面図】

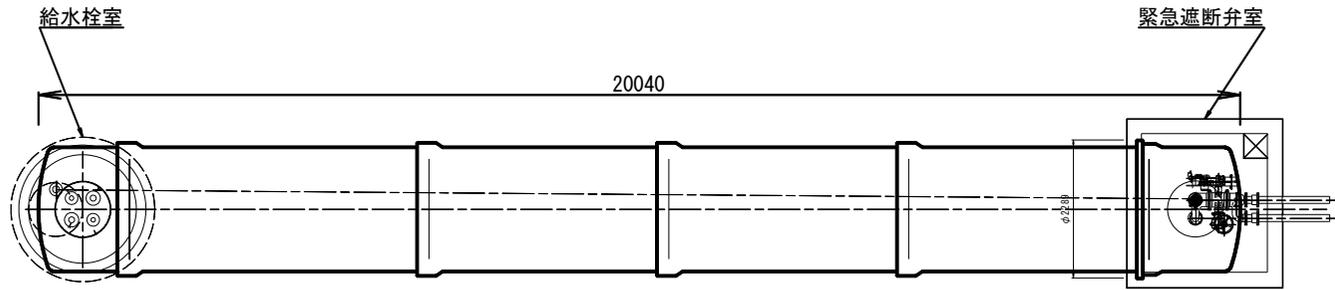

工 事 概 要	
・材質：	ダクタイル鋳鉄製
・構造：	集中Ⅱ型
・口径：	2000mm
・延長：	20.04m
・容量：	60 m <sup>3</sup>
工事内容	
・	土留めのための仮設工事
・	貯水槽設置に係る土工事及び本体設置
・	緊急遮断弁室及び給水栓室の設置

【断面図】

