


議案第70号及び議案第71号 説明資料（春日東団地公営住宅建設工事関連）

【配置図】







【平面図】

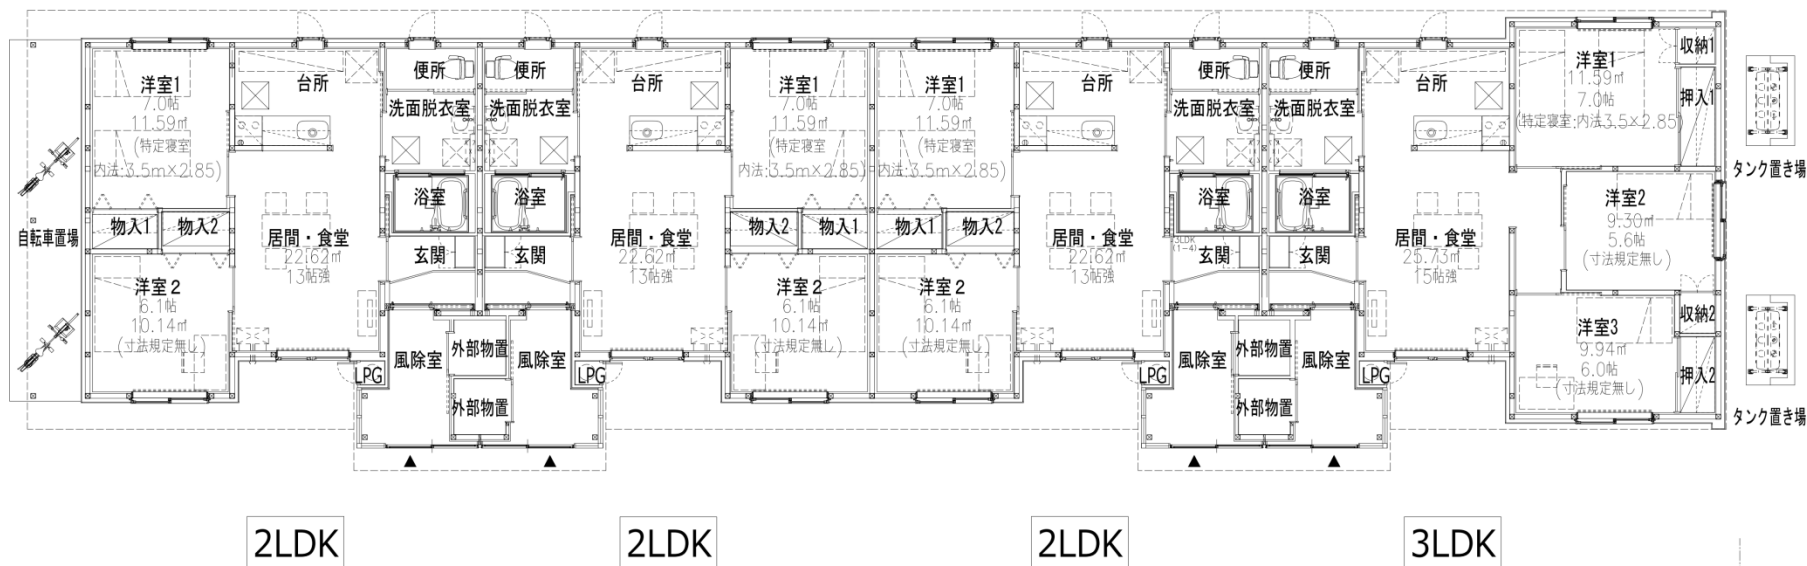

春日東団地公営住宅

【立面図】

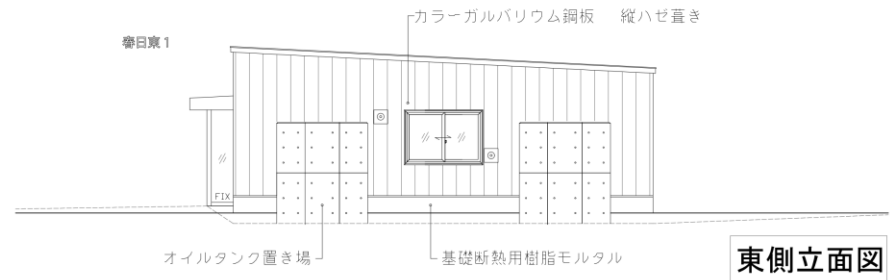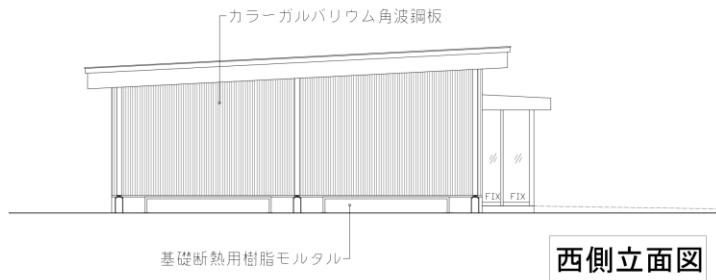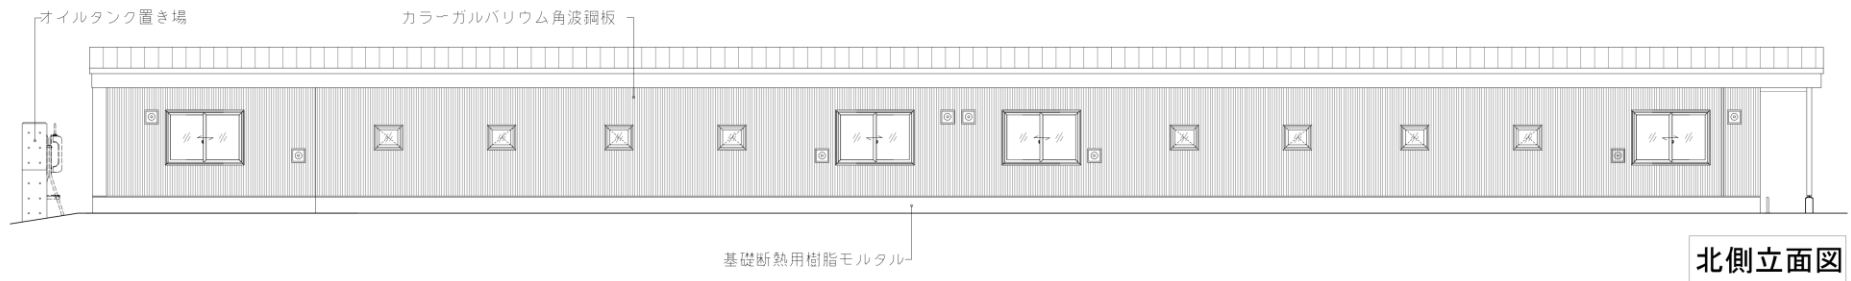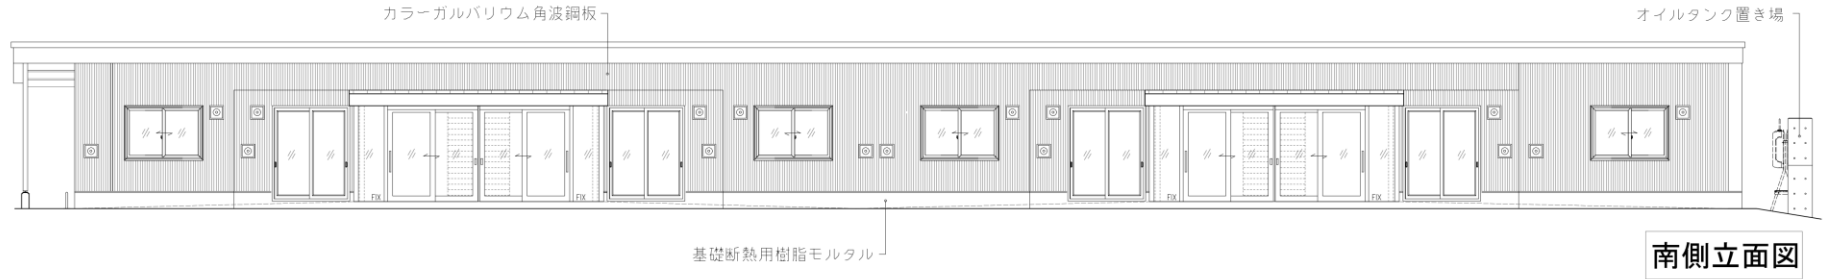

春日東団地公営住宅