


<凡例>

1. ●: 地中熱交換器 (φ125mm) ~80m×20箇所


各設備配管凡例

配管種類	記号	管種名称	用途
ブライン管	— BS —	高密度ポリエチレン管	地中埋設配管
ブライン管	— BR —	高密度ポリエチレン管	地中埋設配管



屋外埋設配管要領図 N.S

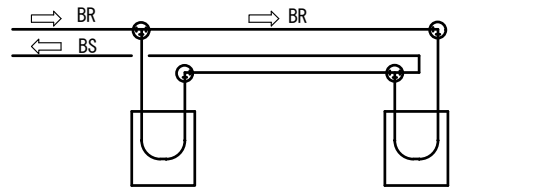


熱源水管配管方式 パラレル接続 NO SCALE

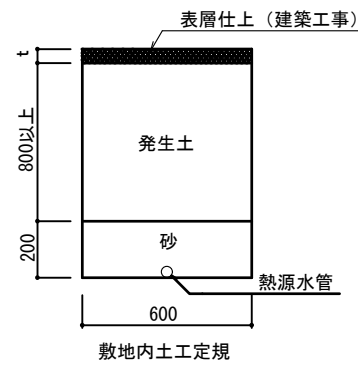

地中熱交換器断面図 N.S

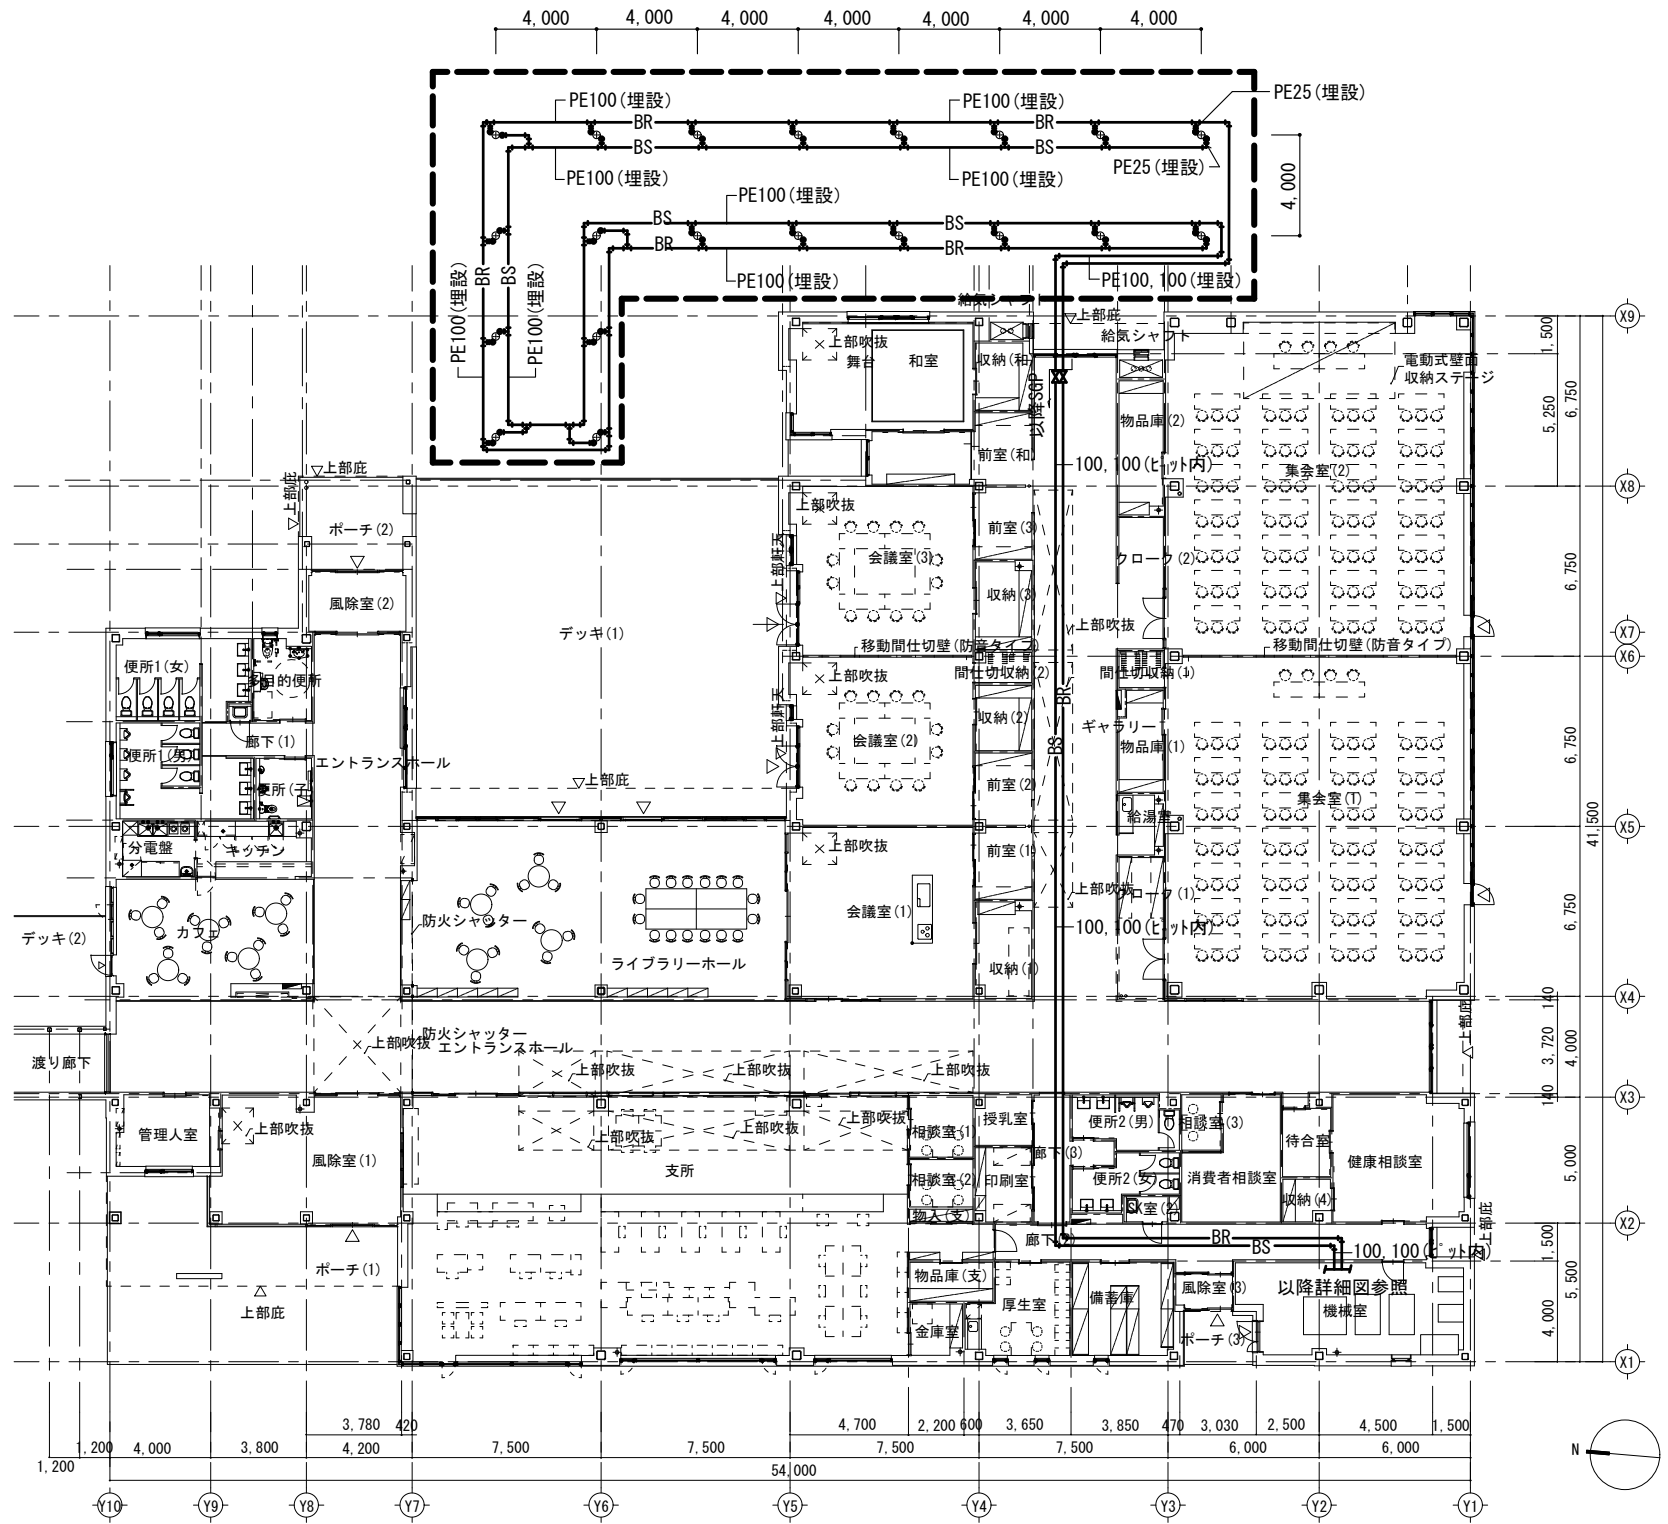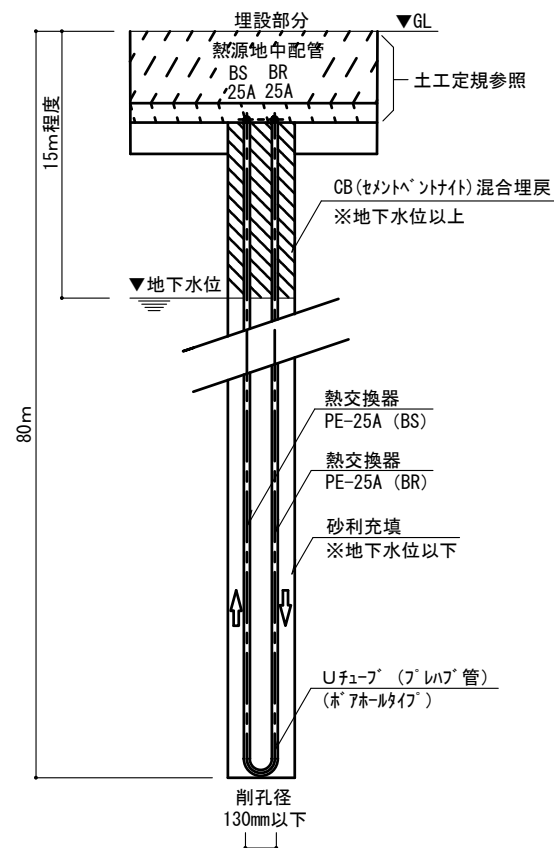

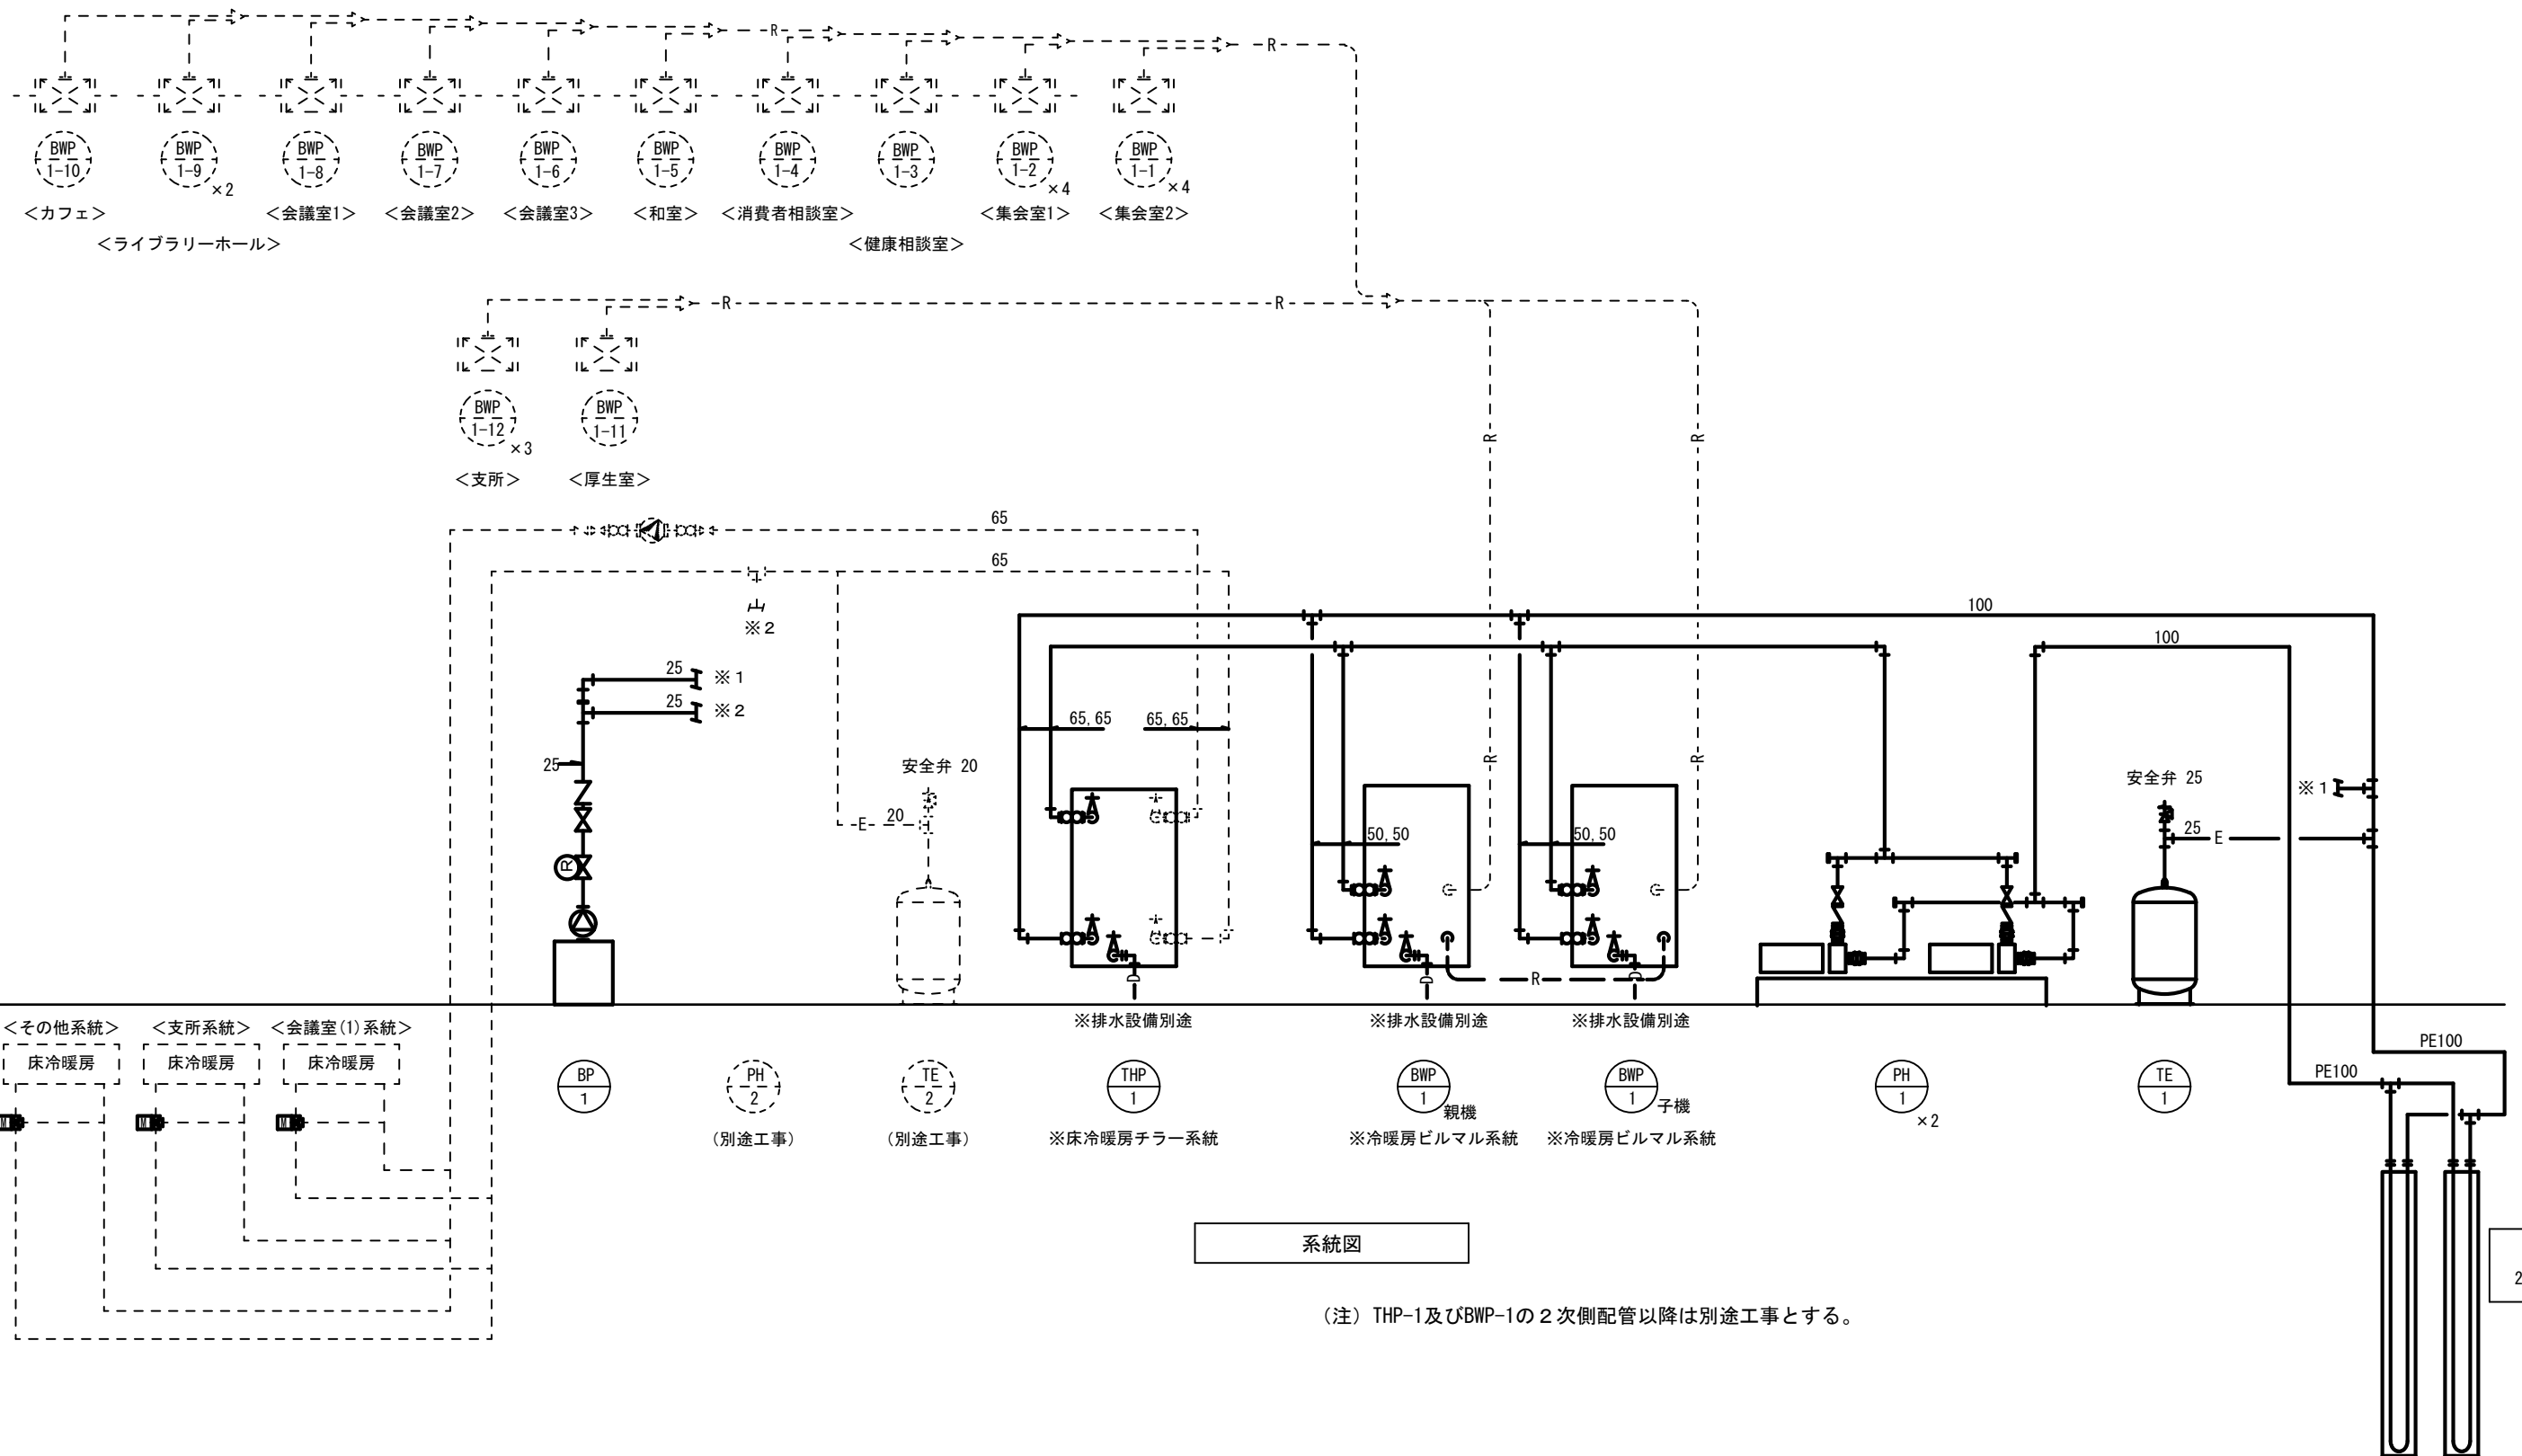

系統図

(注) THP-1及びBWP-1の2次側配管以降は別途工事とする。

Uチューブ  
25A × 80m × 20箇所