




議案第31号及び議案第32号 説明資料（春日東団地公営住宅建設工事関連）

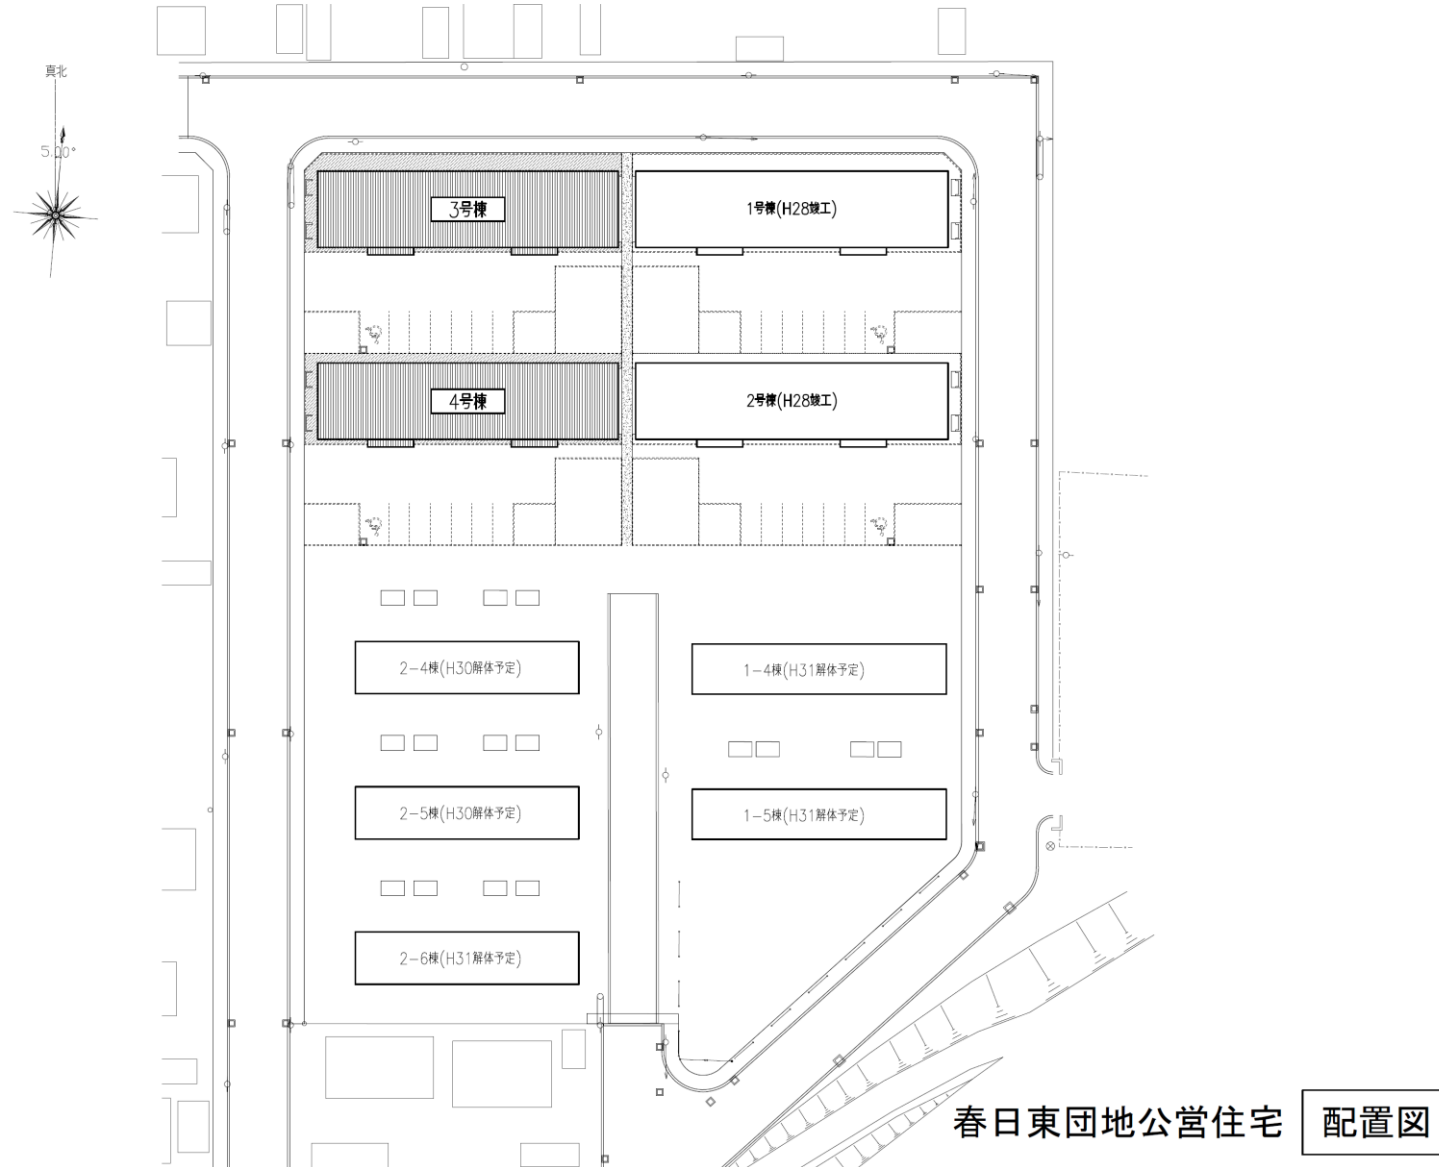

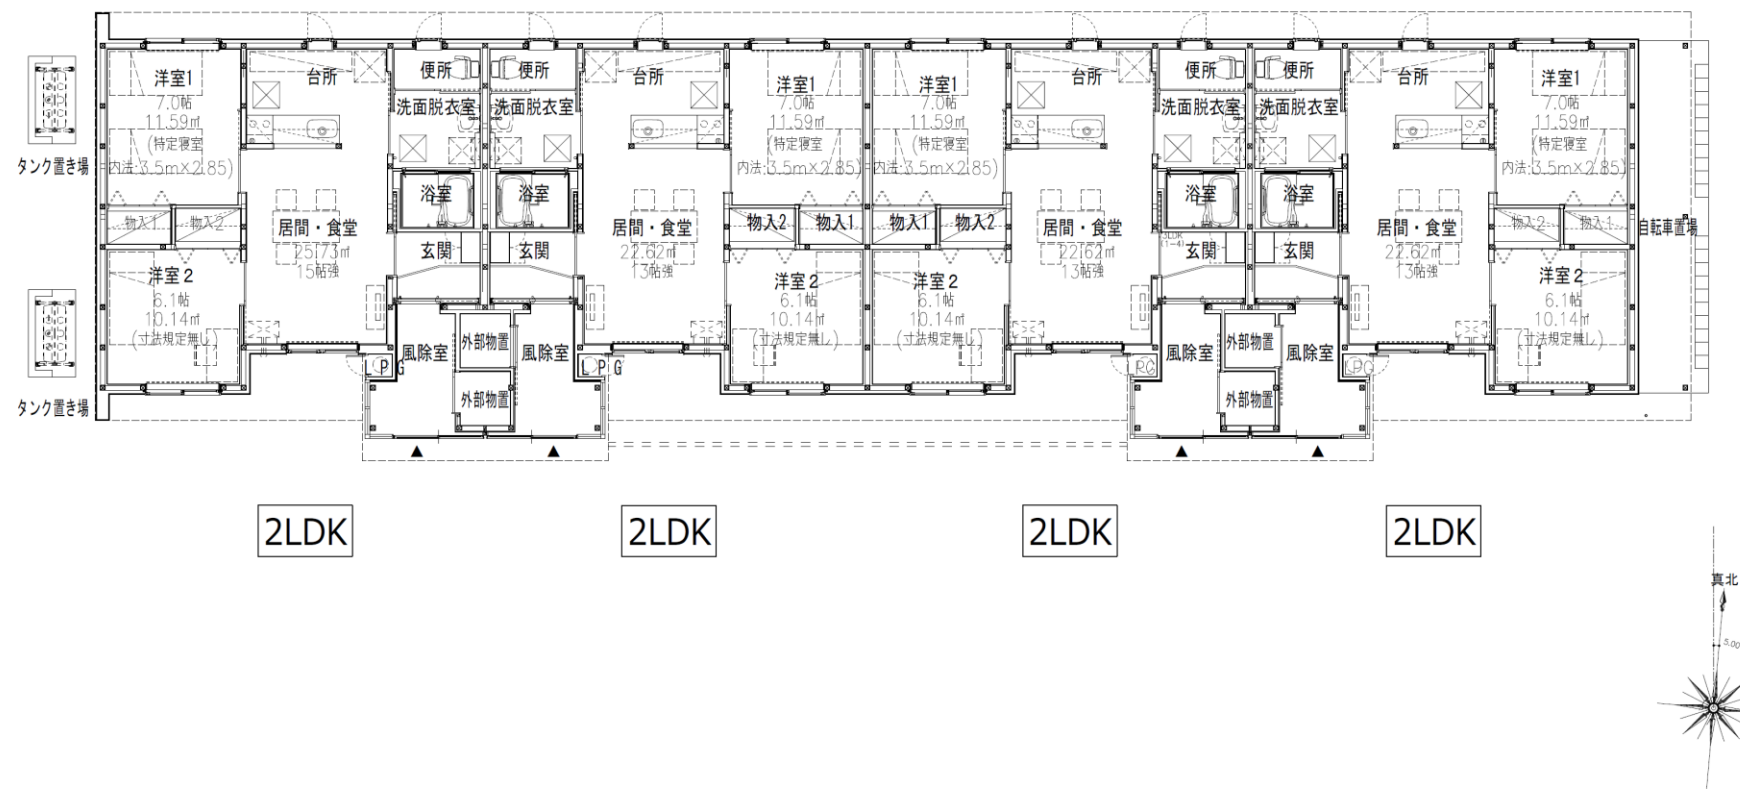

春日東団地公営住宅 平面図

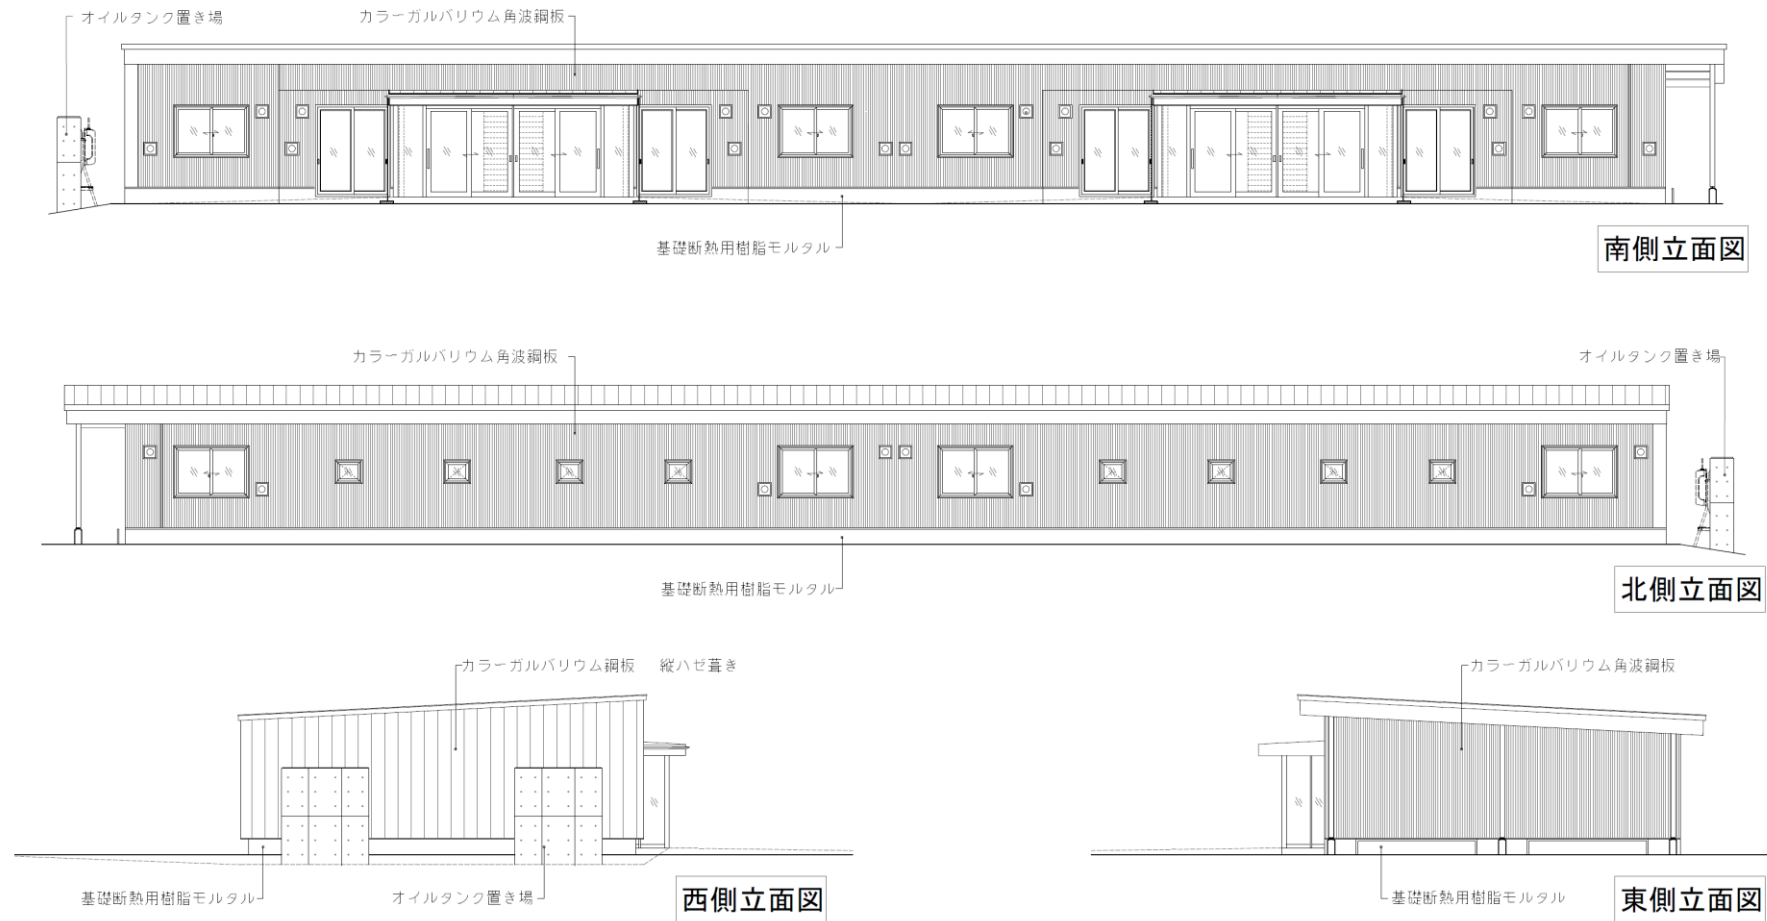

春日東団地公営住宅 立面図