



議案第73号 説明資料（札内東地区耐震性貯水槽整備工事）

【位置図】

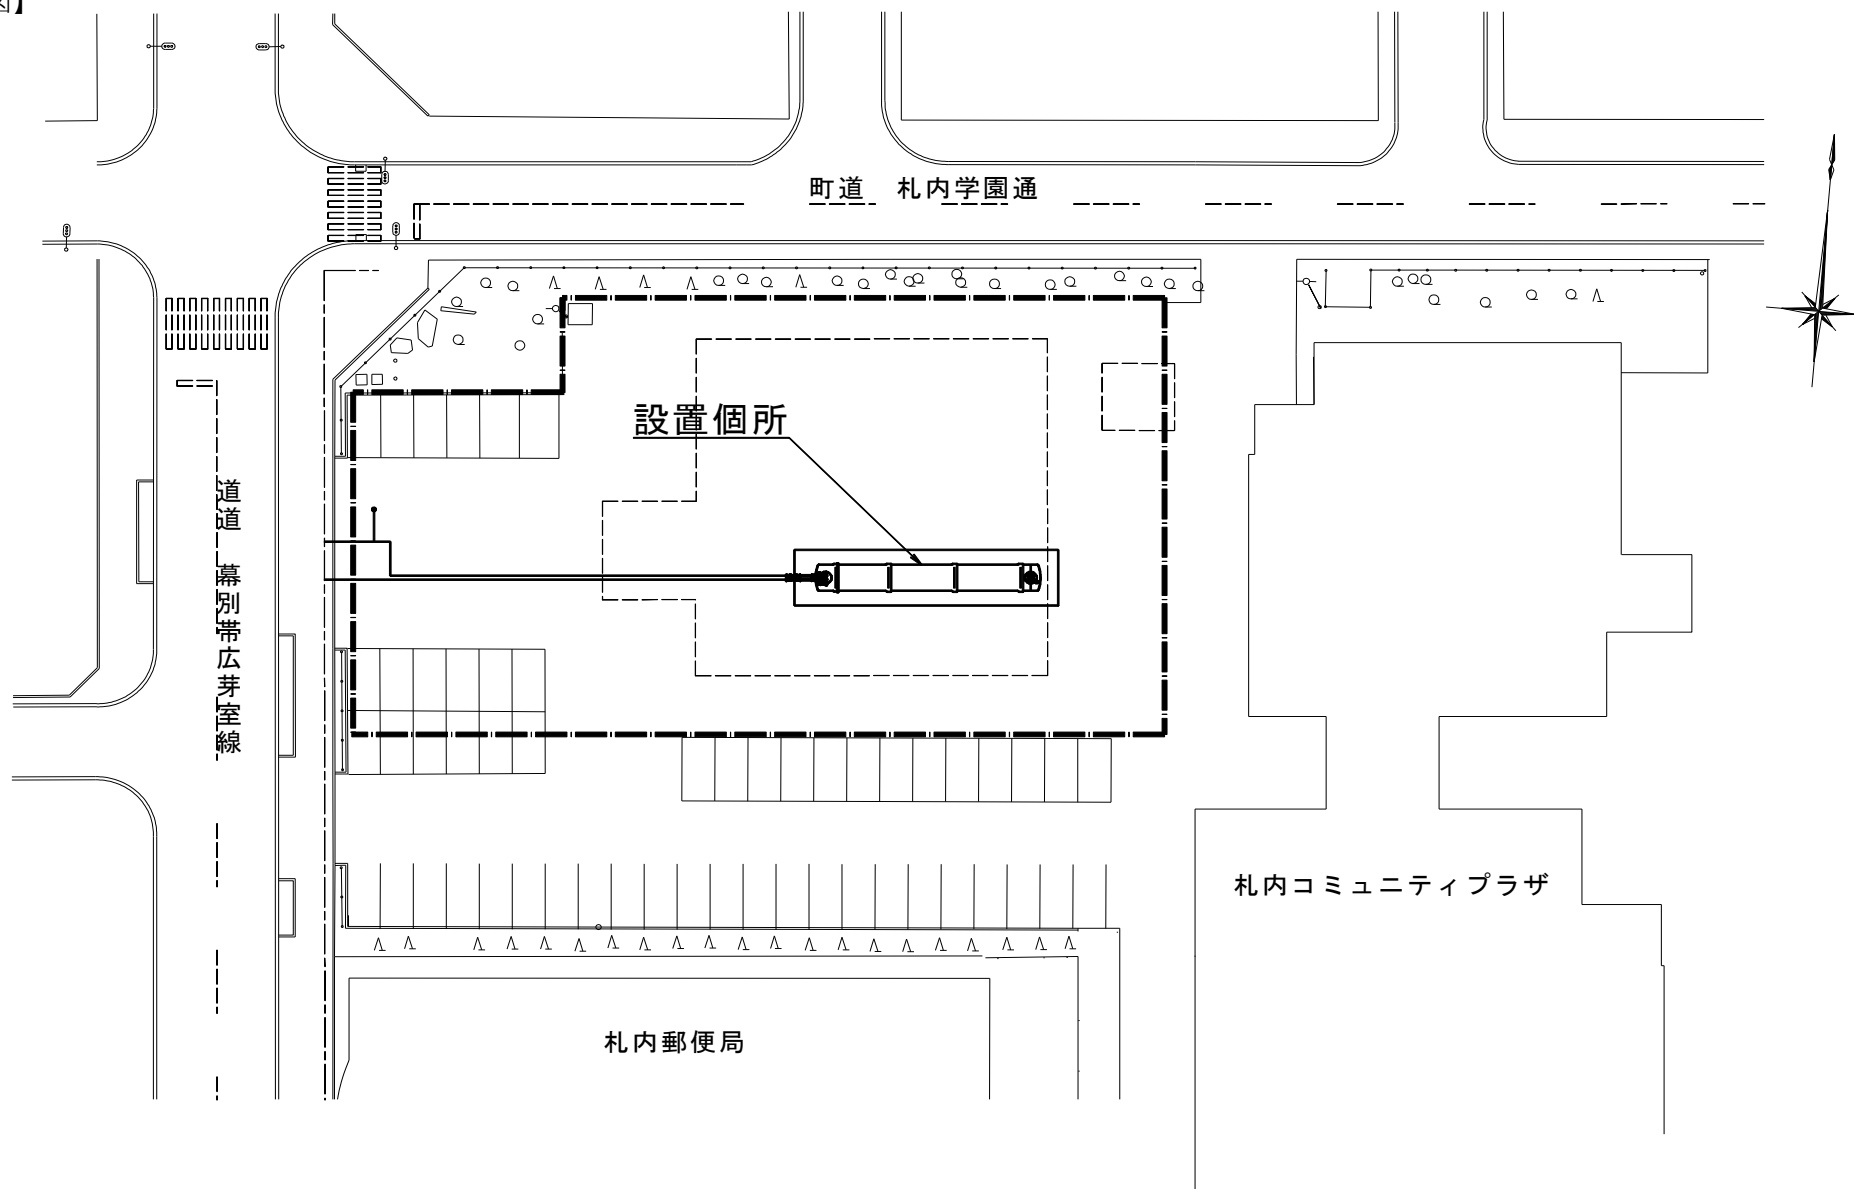

【平面図】

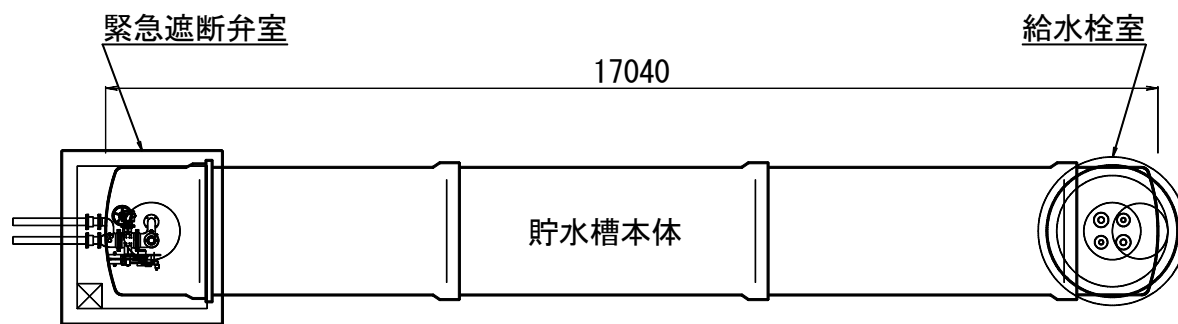

工 事 概 要	
・材 質	ダクタイル 鋳鉄製
・口 径	2000mm
・延 長	17.04m
・貯水容量	50m ³
工事内容	
・	土留めのための仮設工事
・	貯水槽設置に係る土工事及び本体設置
・	緊急遮断弁室及び給水栓室の設置

【断面図】

