


議案第52号 説明資料（幕別町百年記念ホール屋上防水等改修工事）


【平面図】

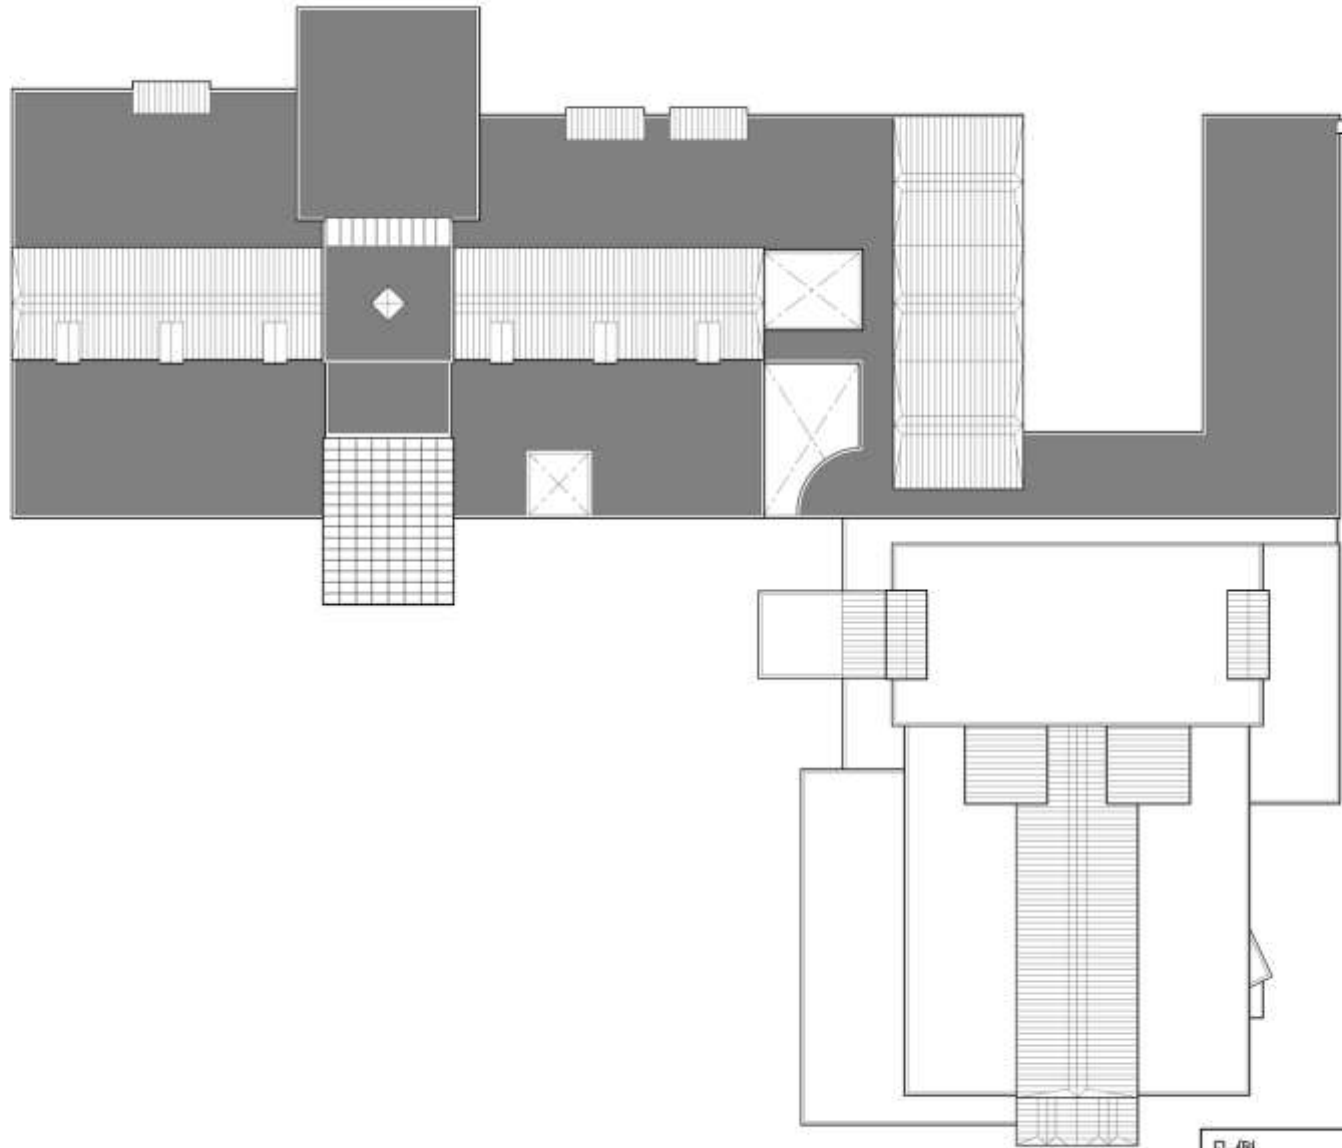


屋根平面図

凡例
■ 屋上防水改修範囲


【立面图】

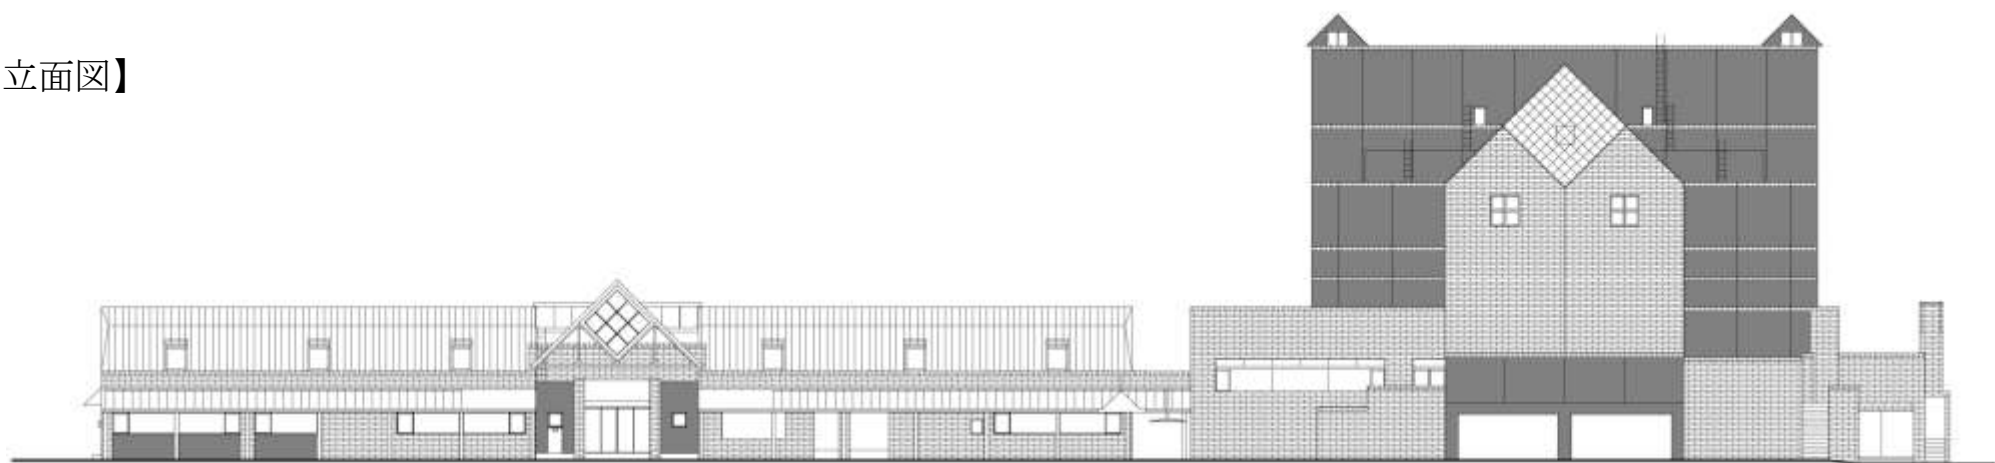


南侧立面图

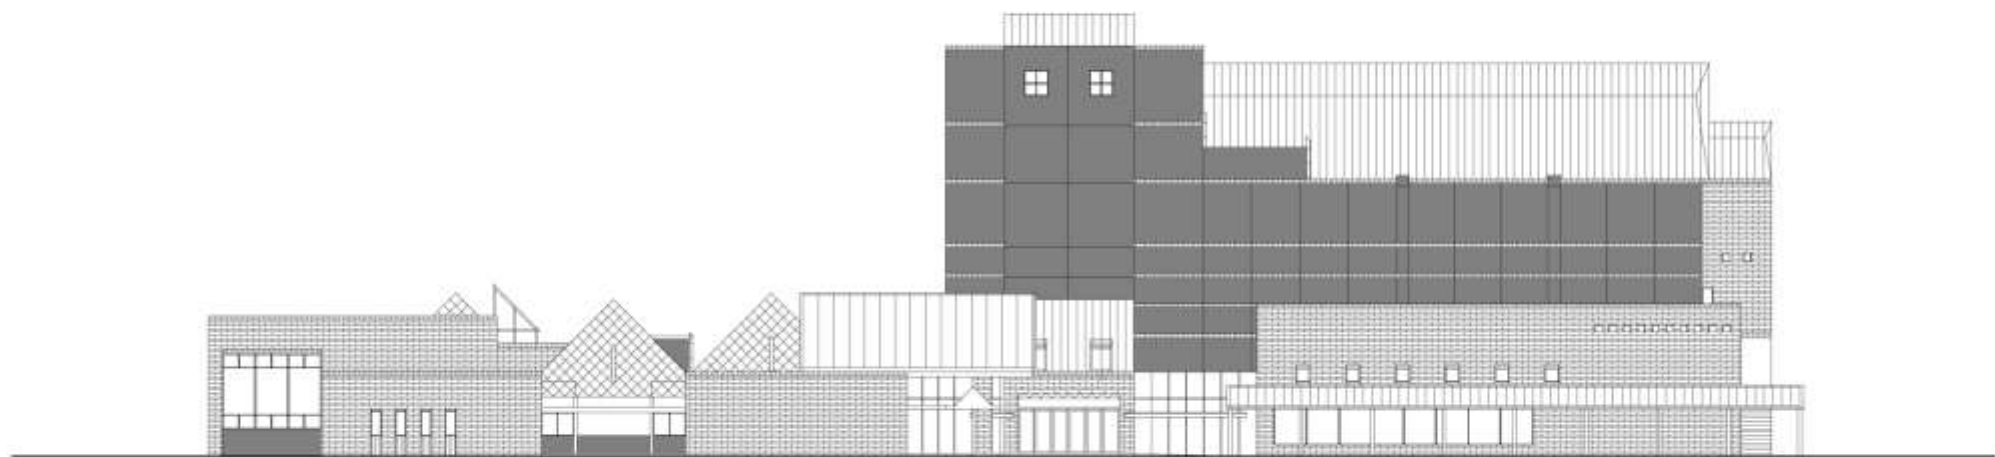


西侧立面图

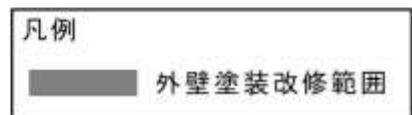

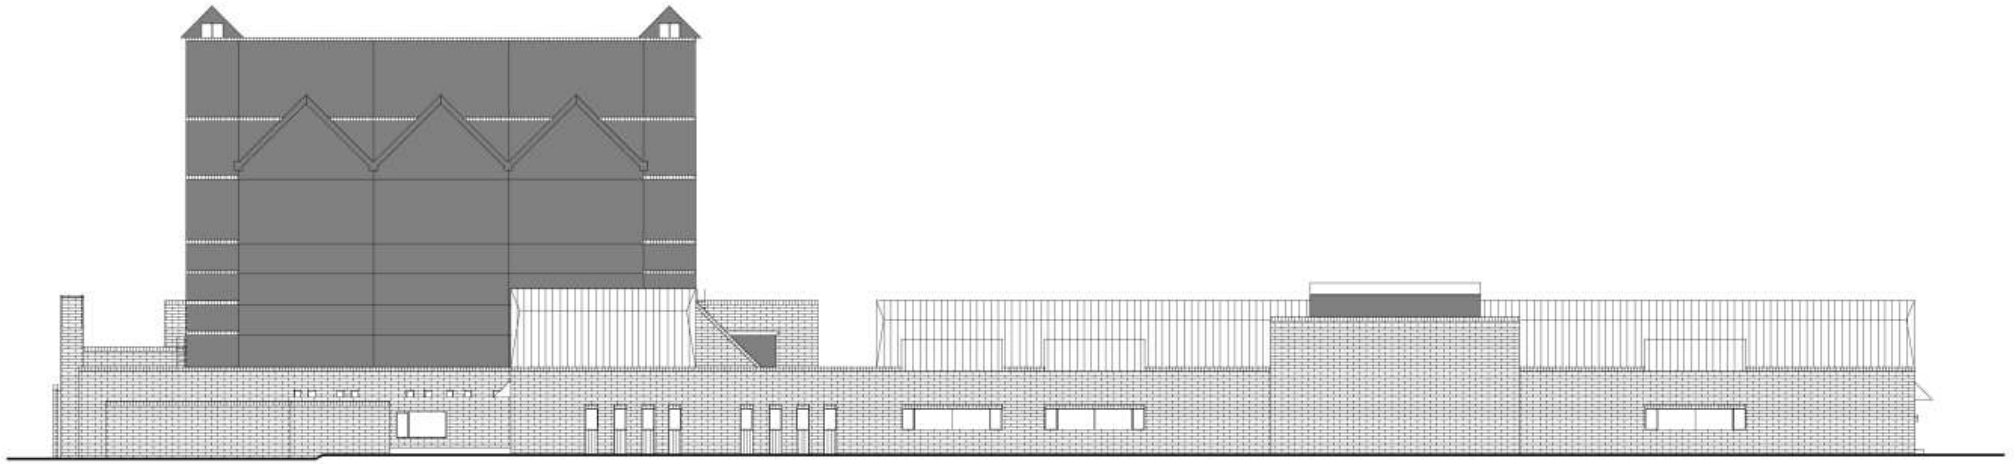

北側立面图

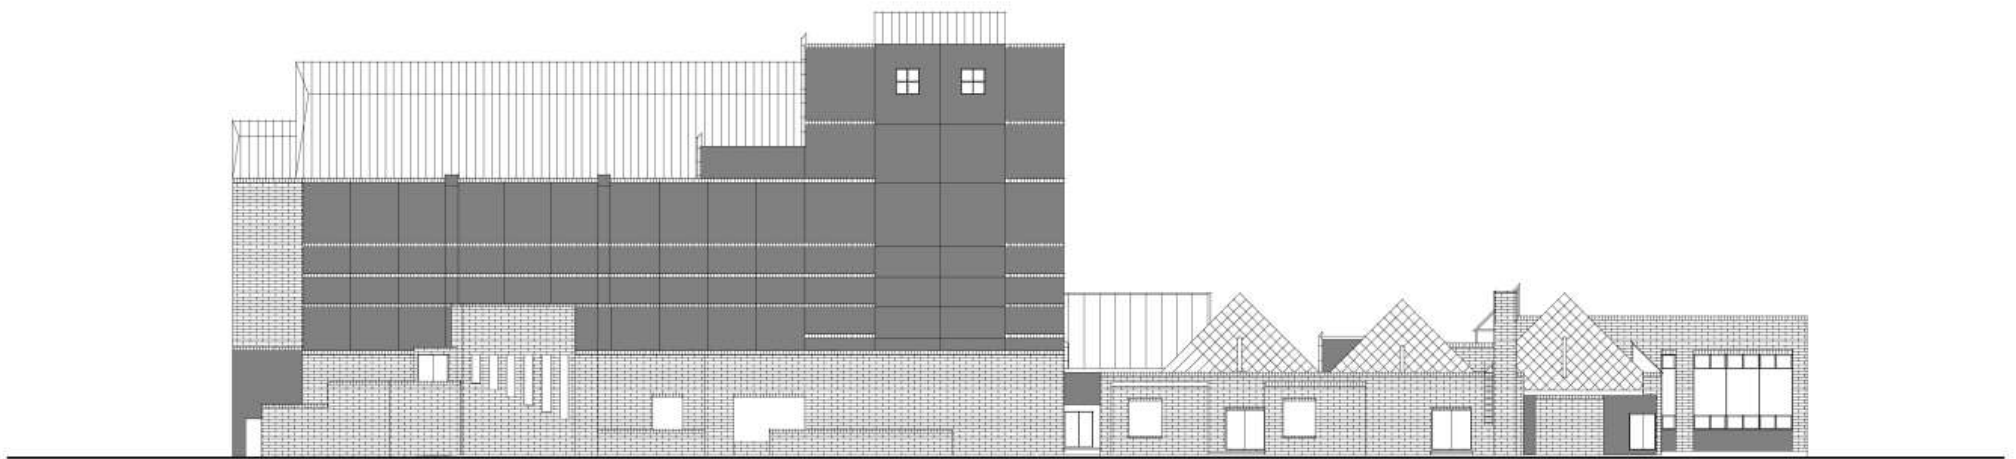

東側立面图

凡例

■ 外壁塗装改修範囲