



議案第59号 説明資料（校内通信ネットワーク環境整備工事（その1））

	札内北小学校	札内南小学校	古舞小学校	途別小学校	札内中学校
コンセント設備	埋込コンセント、露出コンセント、配線				
L A N配線設備	L A Nケーブル、H U B収納盤、配線				
機器設備	機器設備、機器取付、各機器設定				
インターネットアクセスルータ	1 台	1 台	1 台	1 台	1 台
スイッチングハブ	3 台	3 台	1 台	2 台	4 台
無線アクセスポイント	20台	29台	4 台	4 台	25台
無線アクセスポイント（体育館）	2 台	2 台	1 台	1 台	2 台
無線L A N最適化機器	1 台	1 台	1 台	1 台	1 台
タブレット端末充電保管庫	8 台	19台	1 台	1 台	9 台

品 名	説 明
インターネットアクセスルータ	校内L A Nとインターネットの接続を行う機器
スイッチングハブ	インターネットアクセスルータから無線アクセスポイントに分岐を行う機器
無線アクセスポイント	タブレット端末をインターネットへ無線接続する機器
無線アクセスポイント（体育館）	タブレット端末をインターネットへ無線接続する機器（ガード付き）
無線L A N最適化機器	ネットワークの安定化を図る機器
タブレット端末充電保管庫	鍵付きの保管庫でタブレット端末を保管し、保管中に充電を行い管理する機器

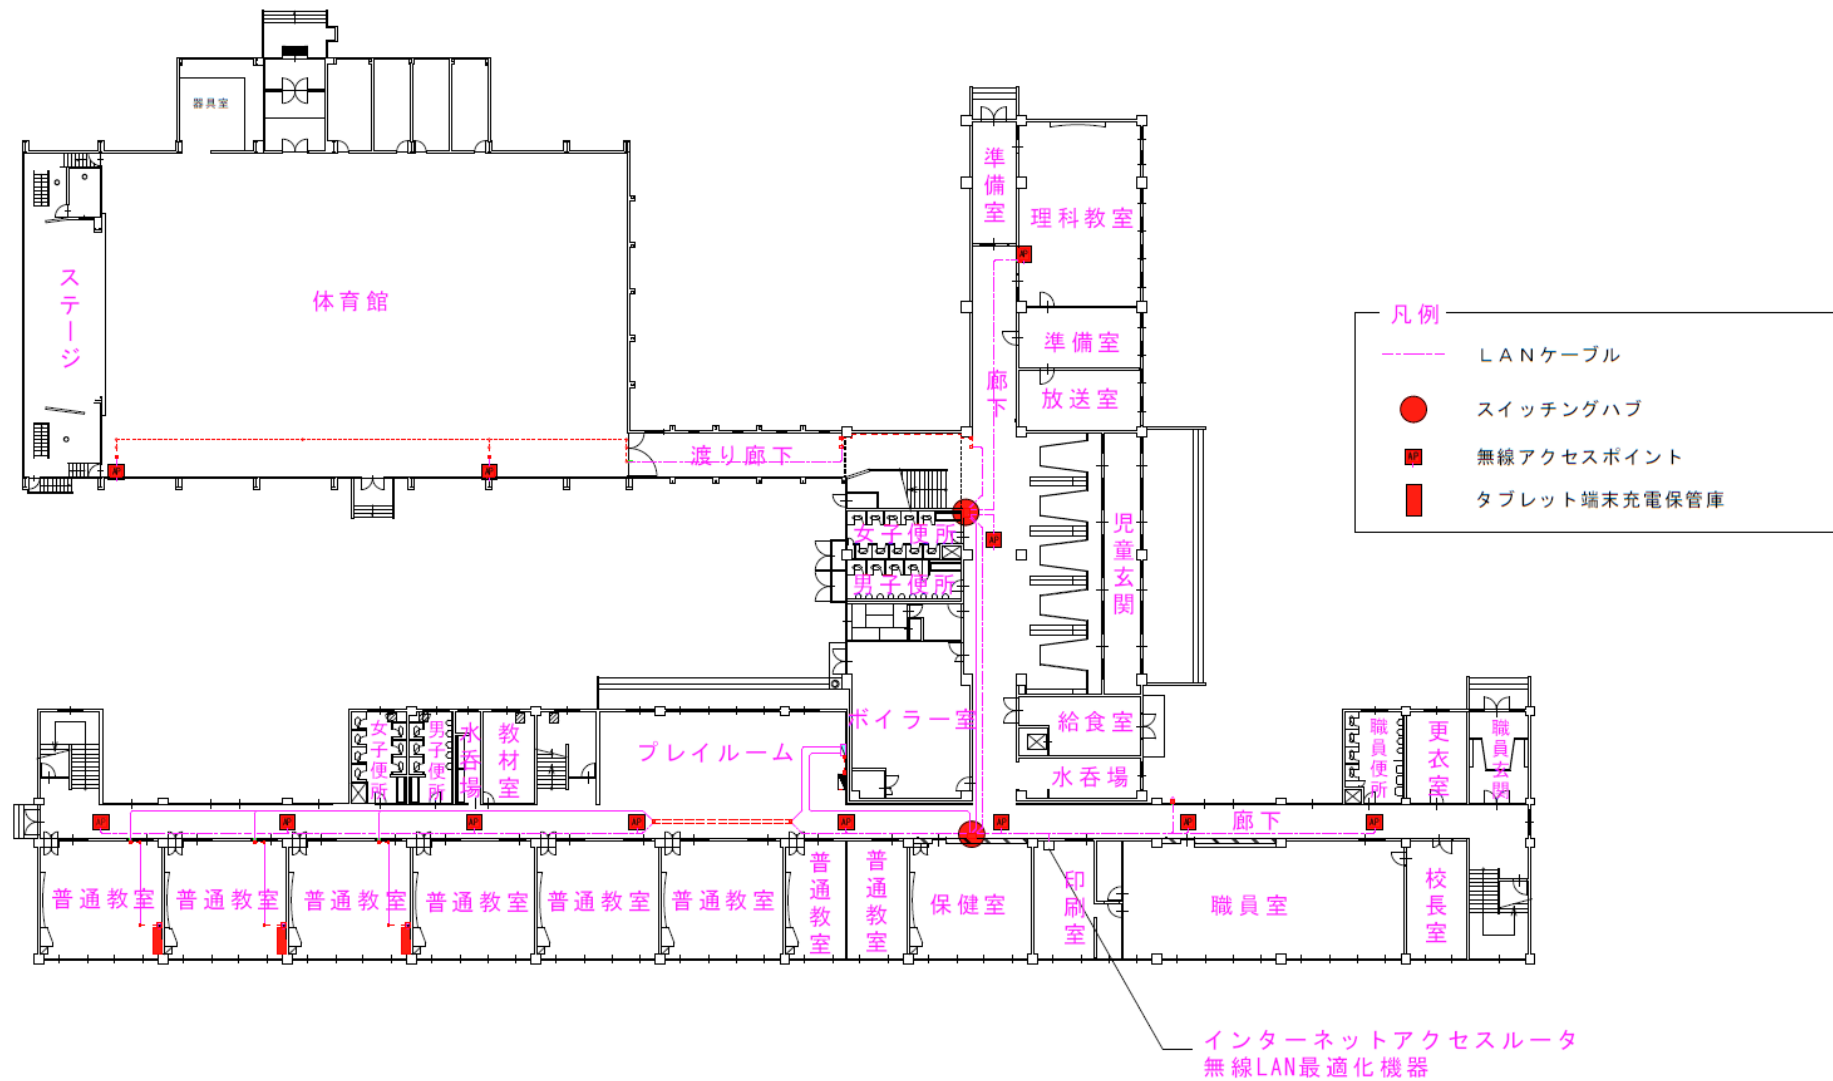

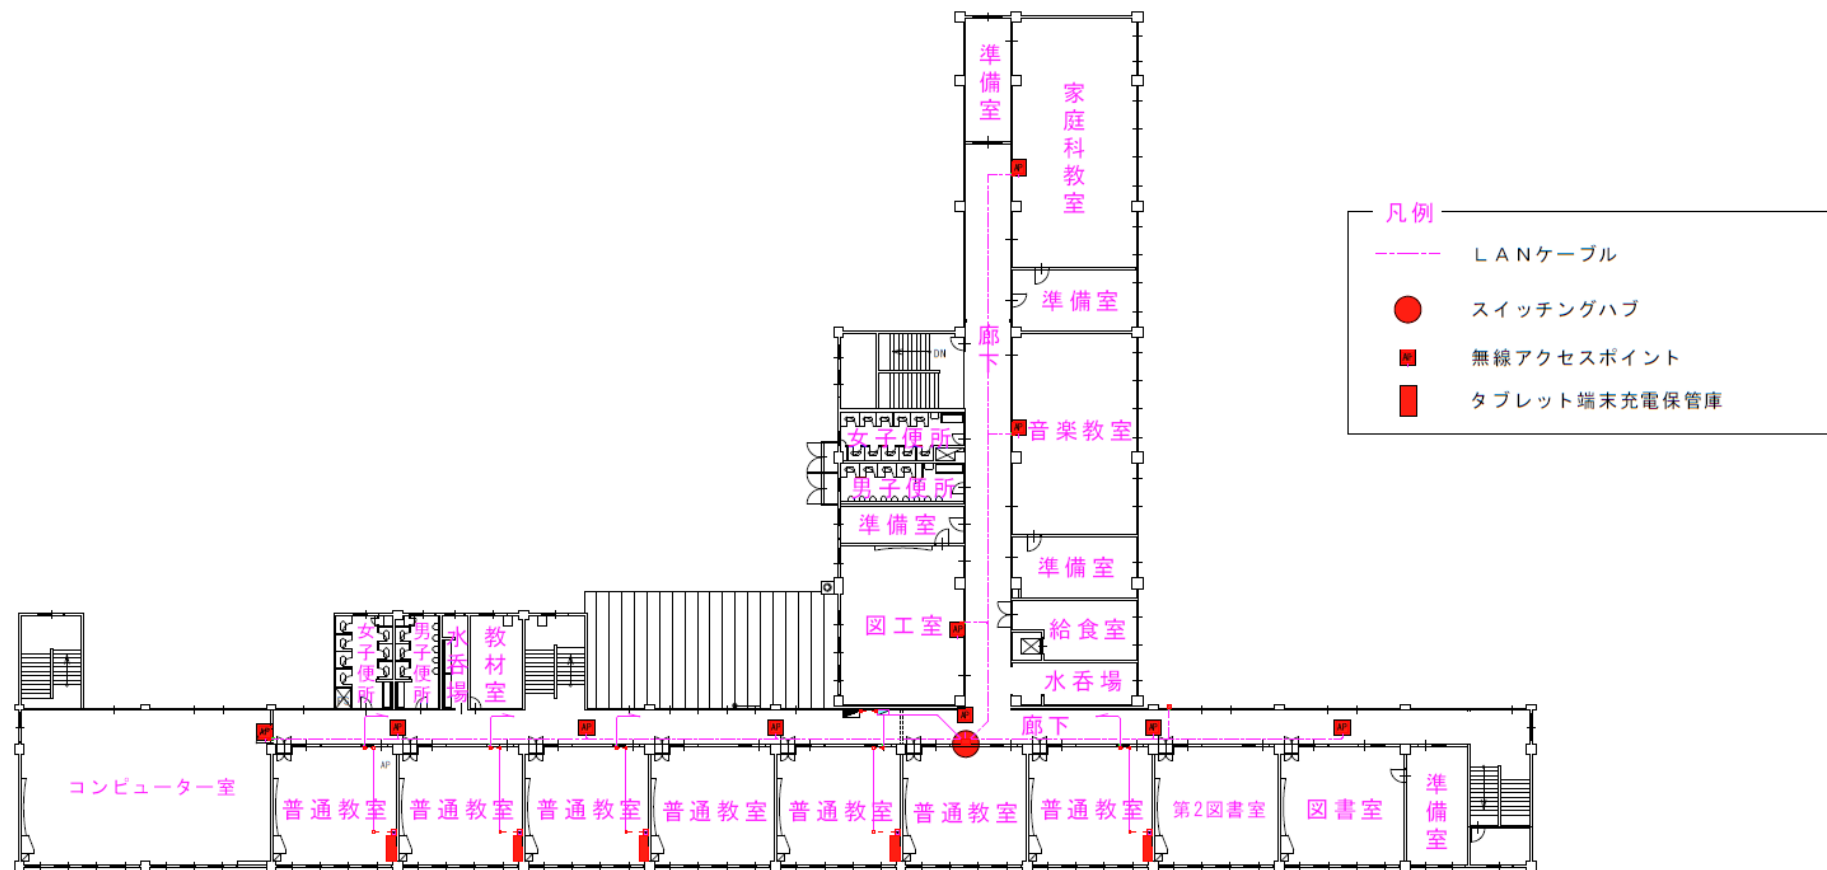

校内通信ネットワーク構成（例：札内北小学校2階平面図）