



配置図

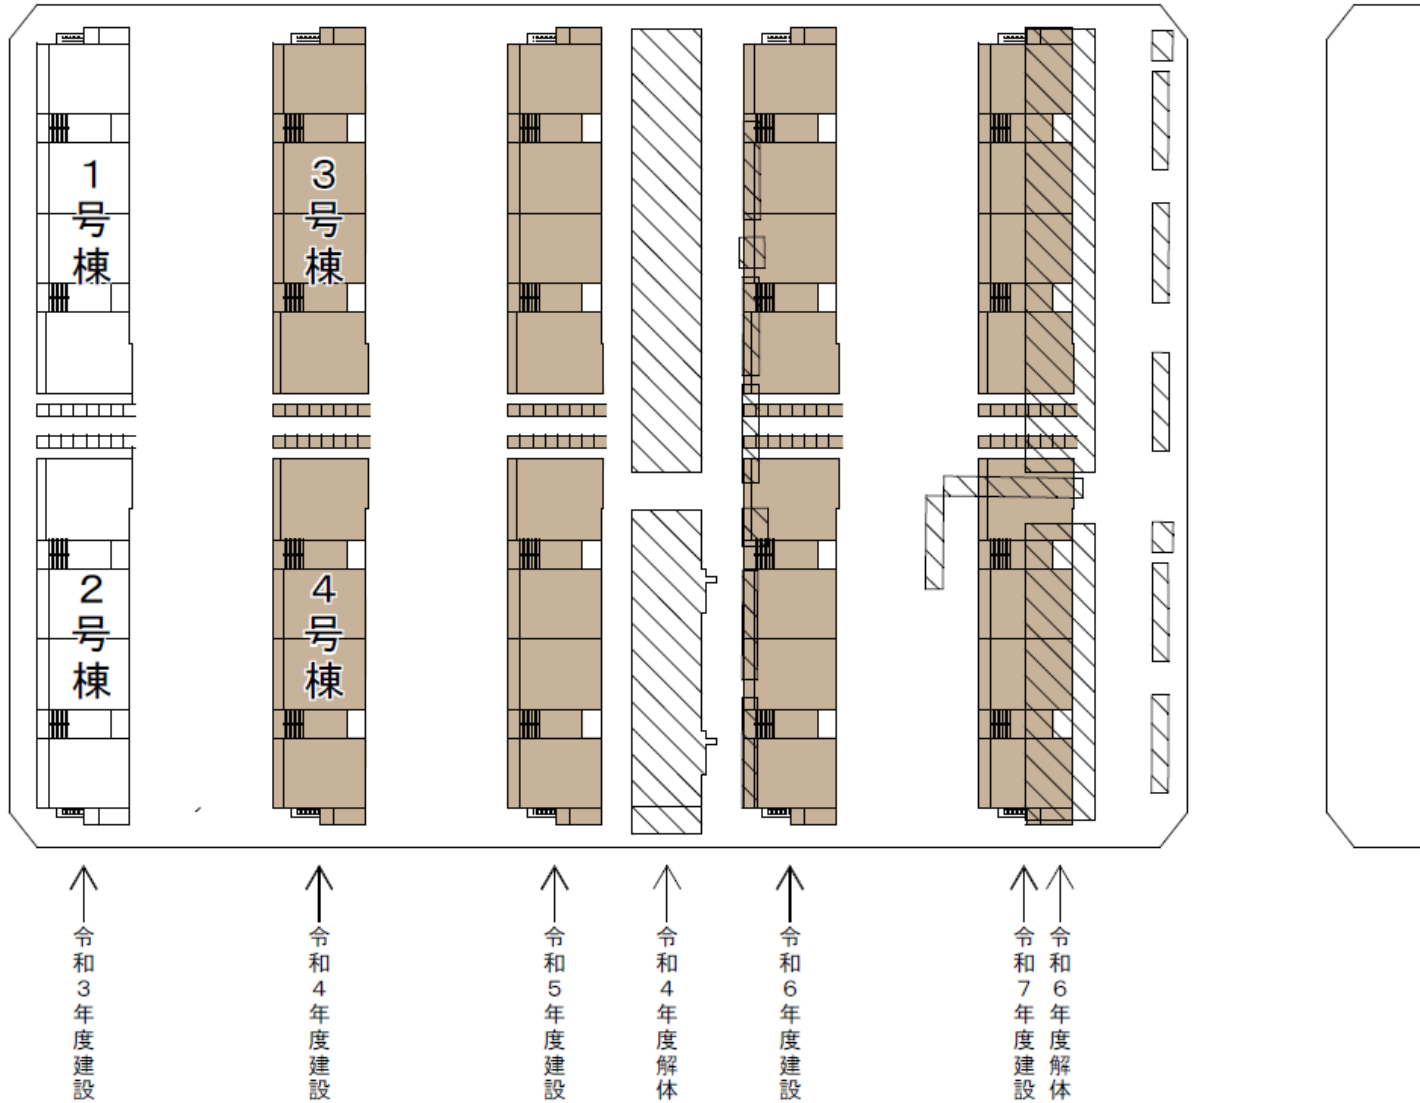

議案第48号 説明資料（新あかしや南団地公営住宅3号棟建替工事（建築主体））

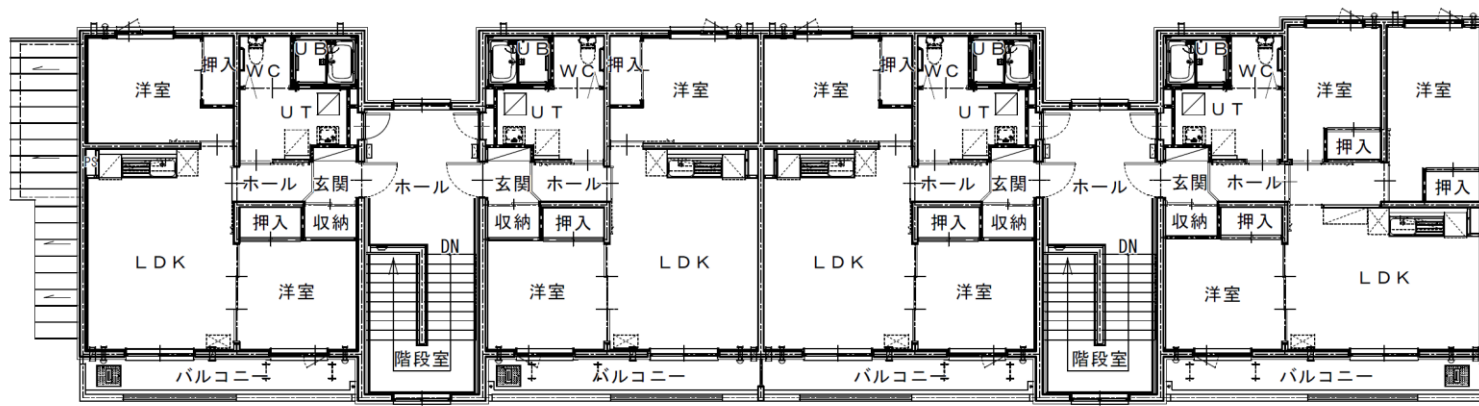


2LDK

2LDK

2LDK

3LDK

2階 平面図

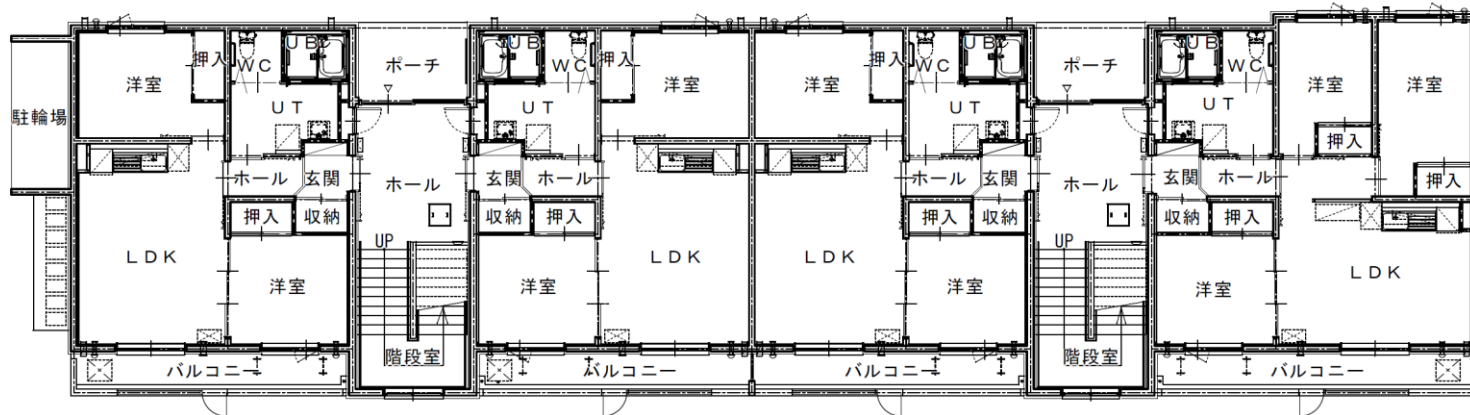


2LDK

2LDK

2LDK

3LDK


1階 平面図

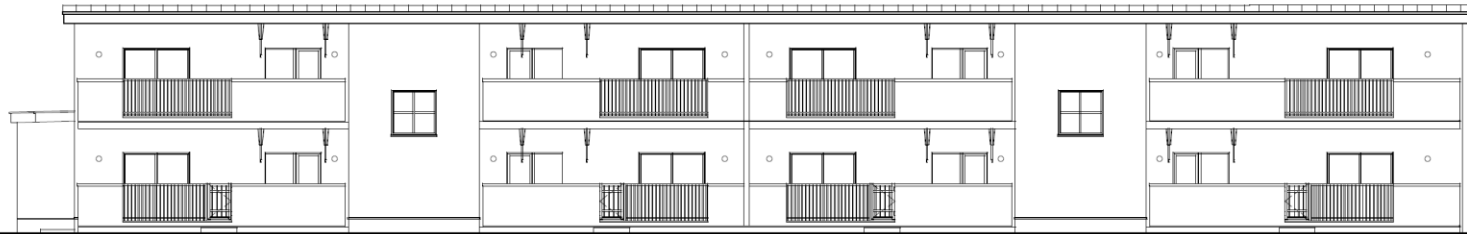


南立面图



西立面图

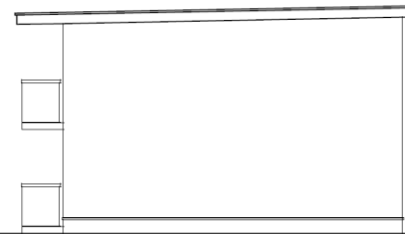

東立面图

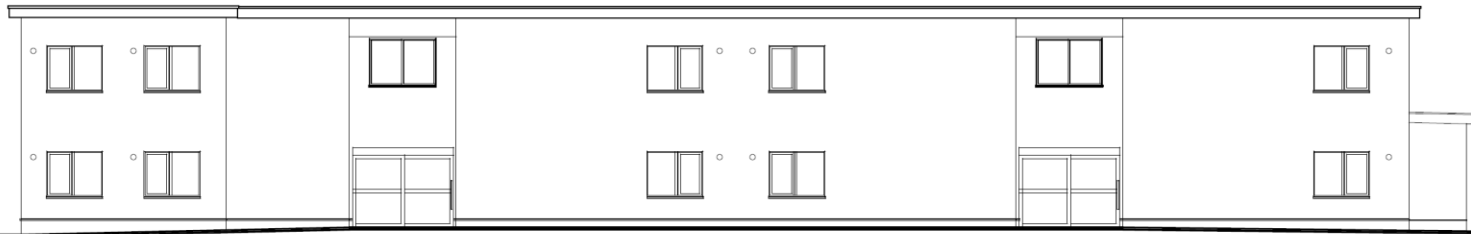

北立面图