




議案第50号、議案第51号、議案第52号 説明資料（札内南小学校長寿命化改修工事（建築主体）、（電気設備）、（機械設備））

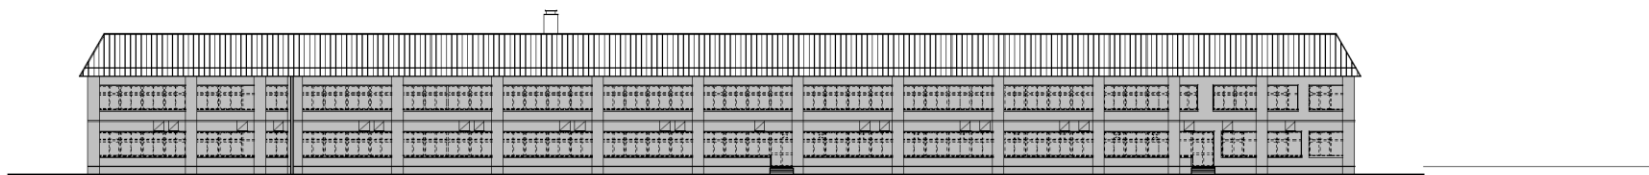


南立面図

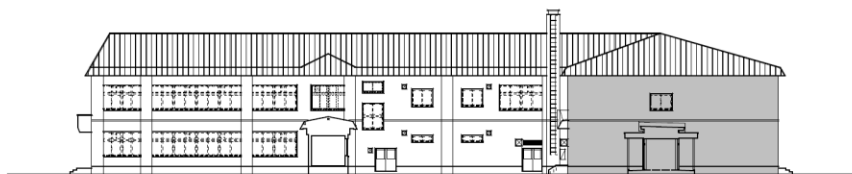


西立面図

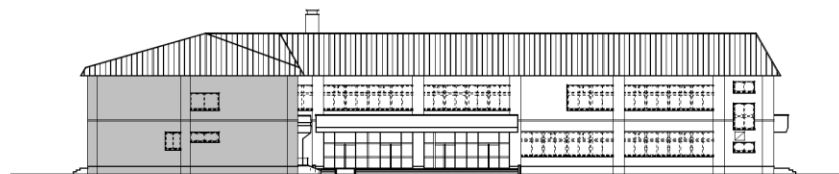


東立面図

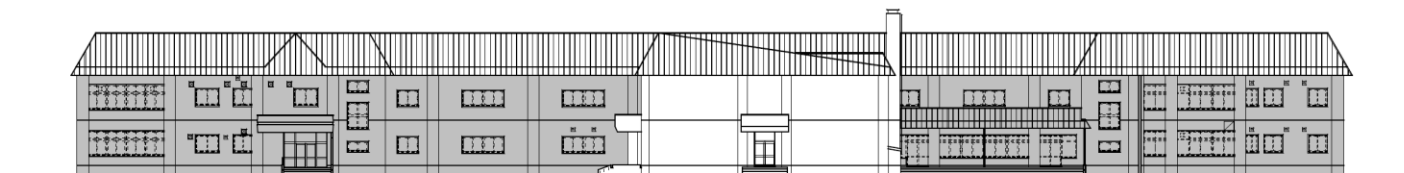


北立面図

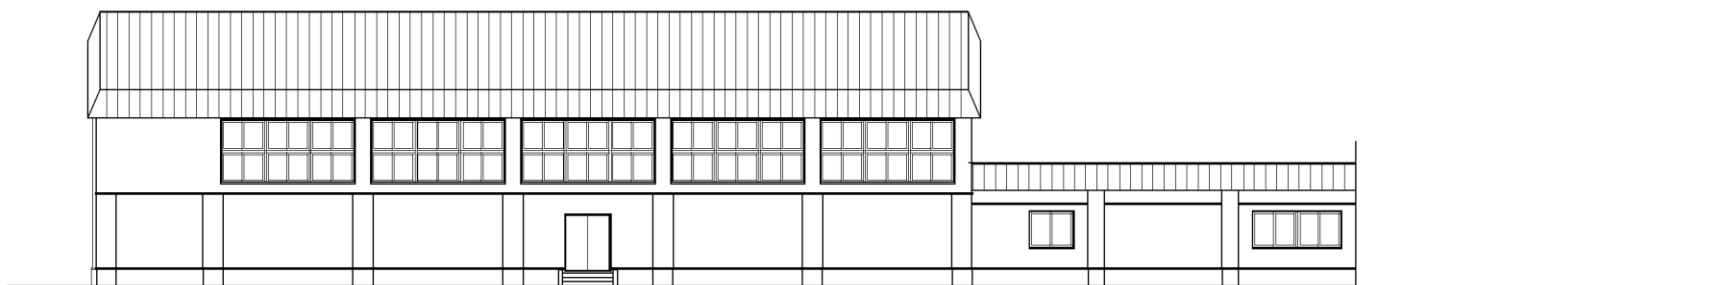


南立面图

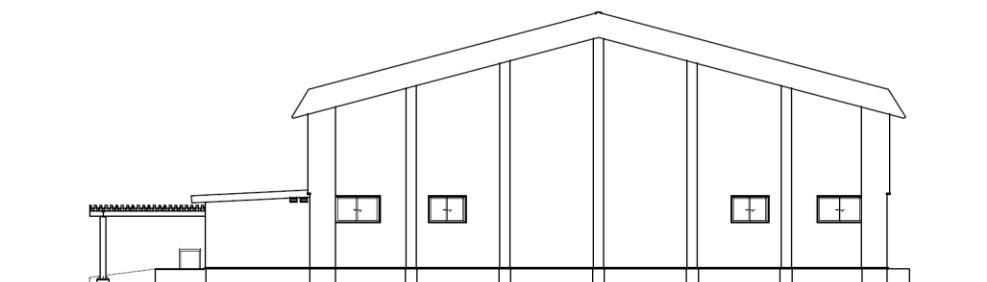


西立面图

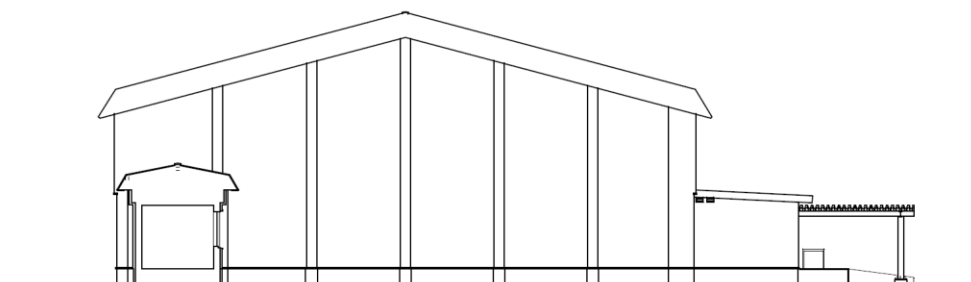


東立面图

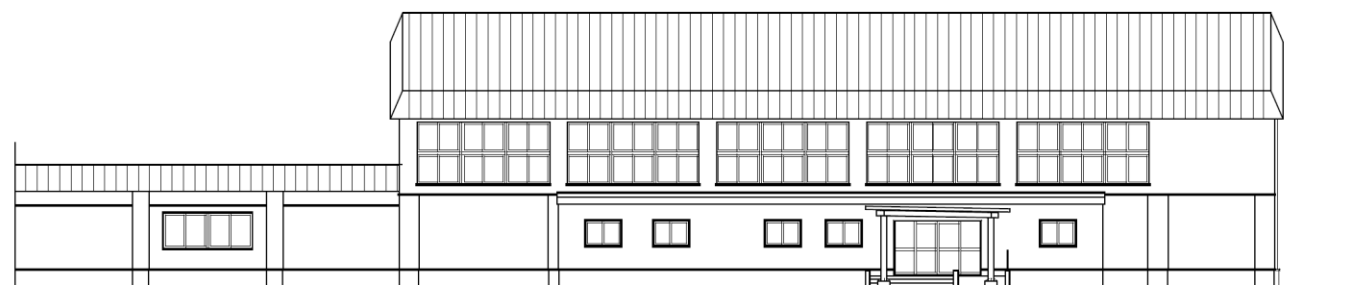

北立面图

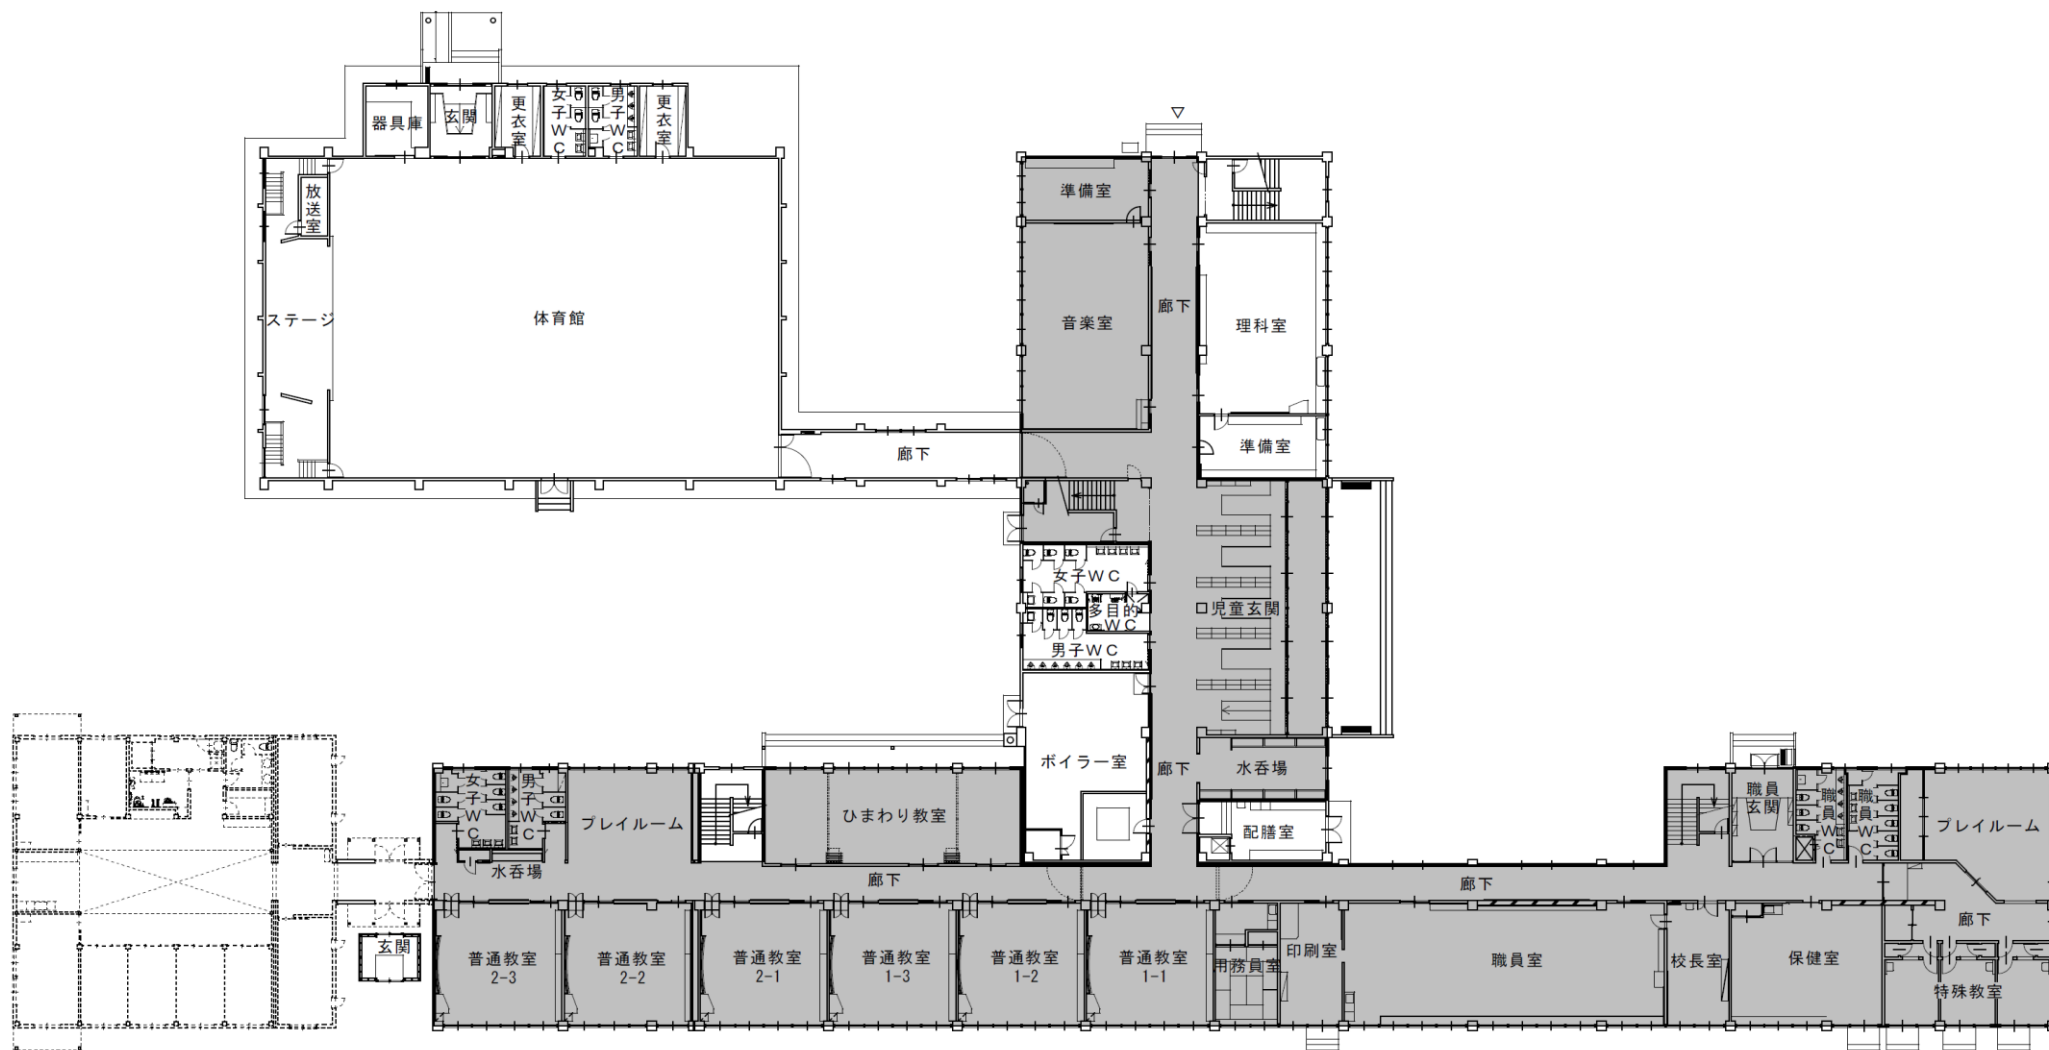

1階平面図

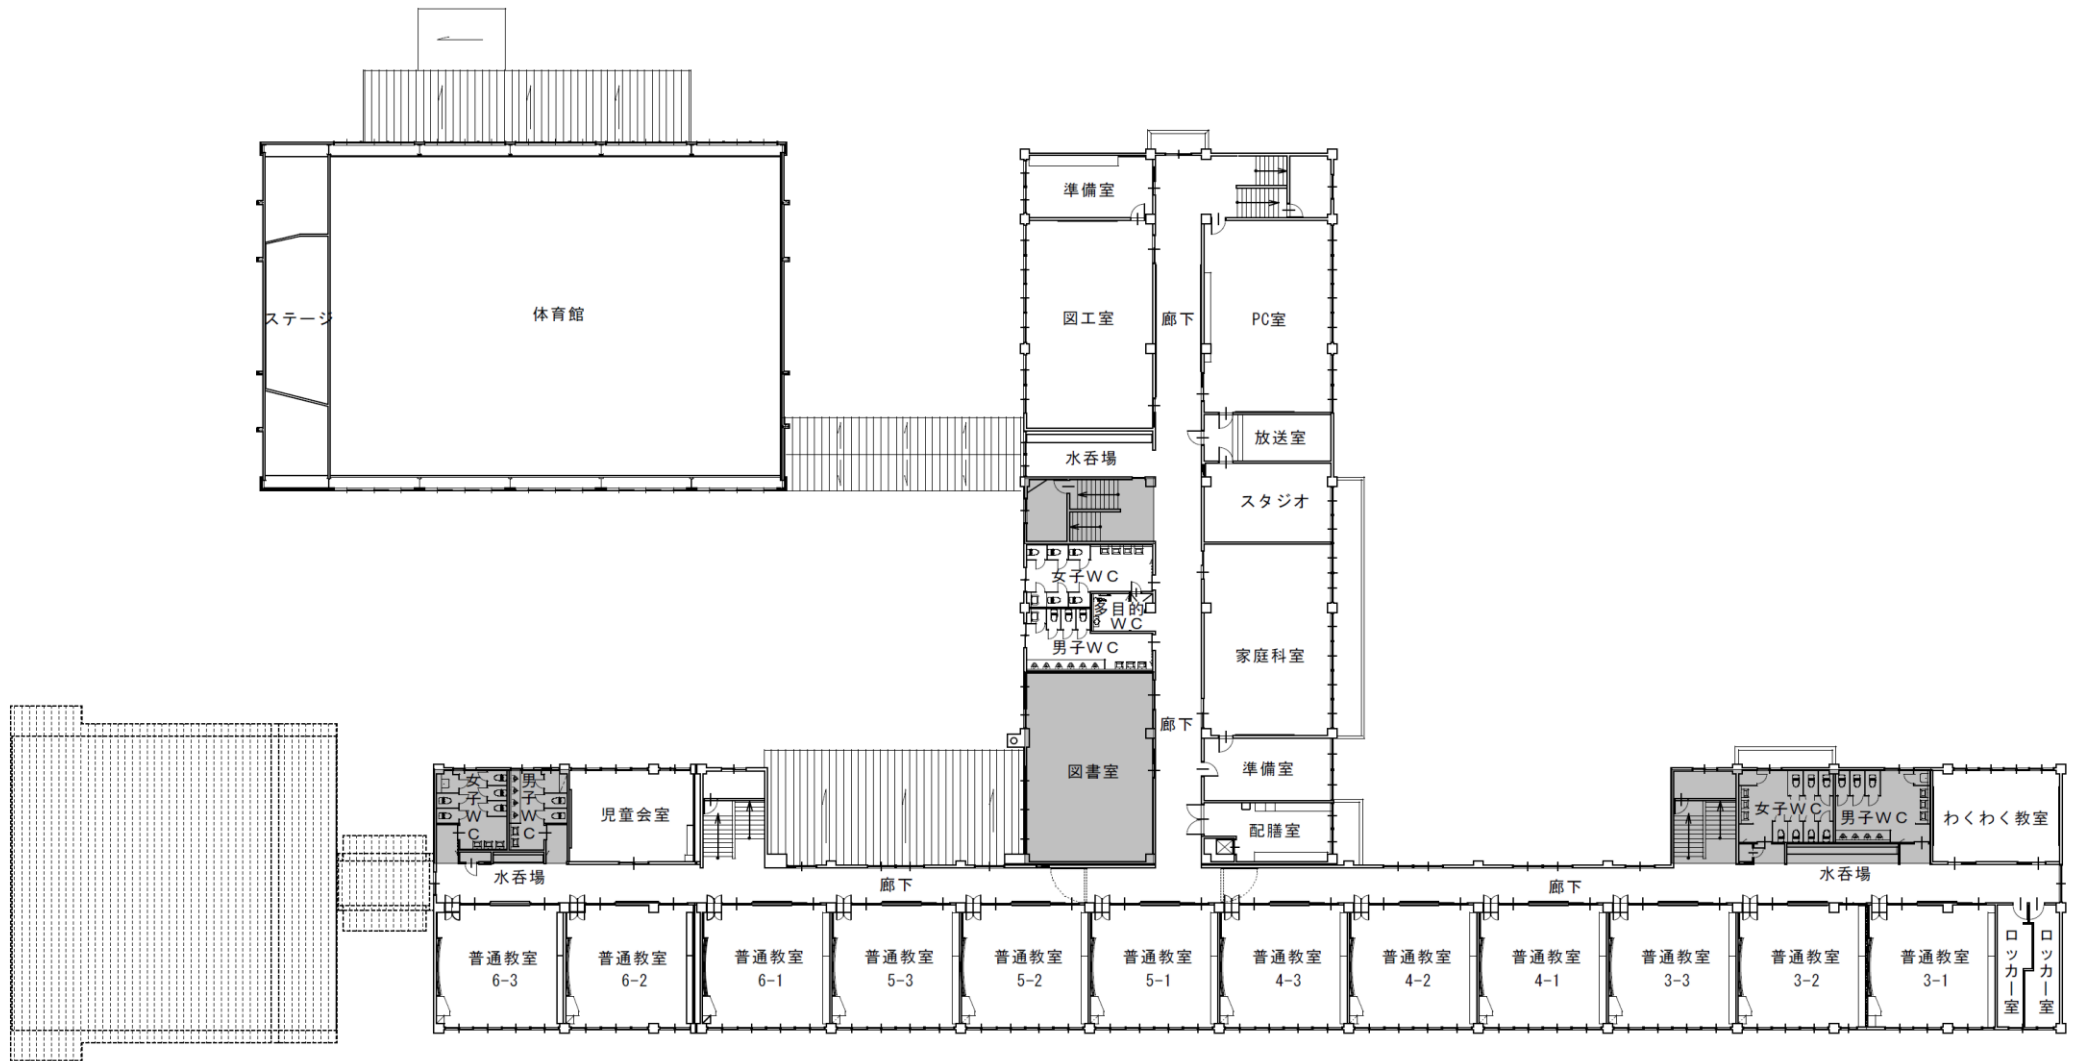

2階平面図