議案第73号　説明資料（ふれあいセンター福寿駐車場改良工事）

計画平面図

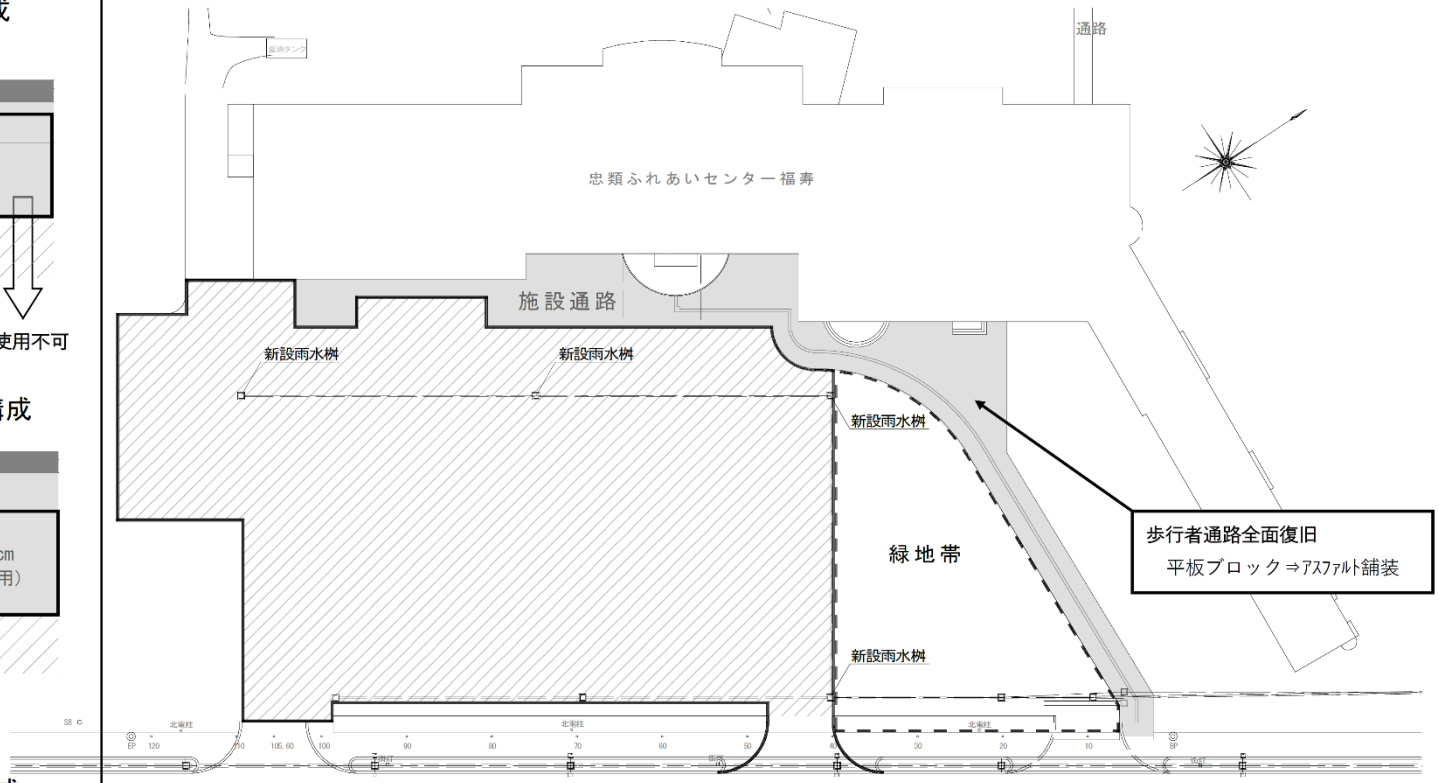

駐車場

既存の舗装構成

ｱｽﾌｧﾙﾄ舗装	8cm
下層路盤	15cm
凍上抑制層	27cm
地山	

再使用　　再使用不可

変更前の舗装構成

ｱｽﾌｧﾙﾄ舗装	8cm
下層路盤	15cm
凍上抑制層（既設路盤材再使用）	37cm
地山	

変更後の舗装構成

ｱｽﾌｧﾙﾄ舗装	8cm
下層路盤	15cm
新材に入れ替え 凍上抑制層	27cm
（セメント改良	20cm）
地山	

路床排水管

歩行者通路

変更前の舗装構成

平板舗装	6 cm
（下層路盤	10cm）
（凍上抑制層	32cm）
地山	

変更後の舗装構成

ｱｽﾌｧﾙﾄ舗装	3cm
調整砂利	3 cm
（下層路盤	10cm）
（凍上抑制層	32cm）
地山	