



報告第16号 説明資料（工事請負変更契約の締結について）

平面図

橋梁添架（橋長 L=177.14m）

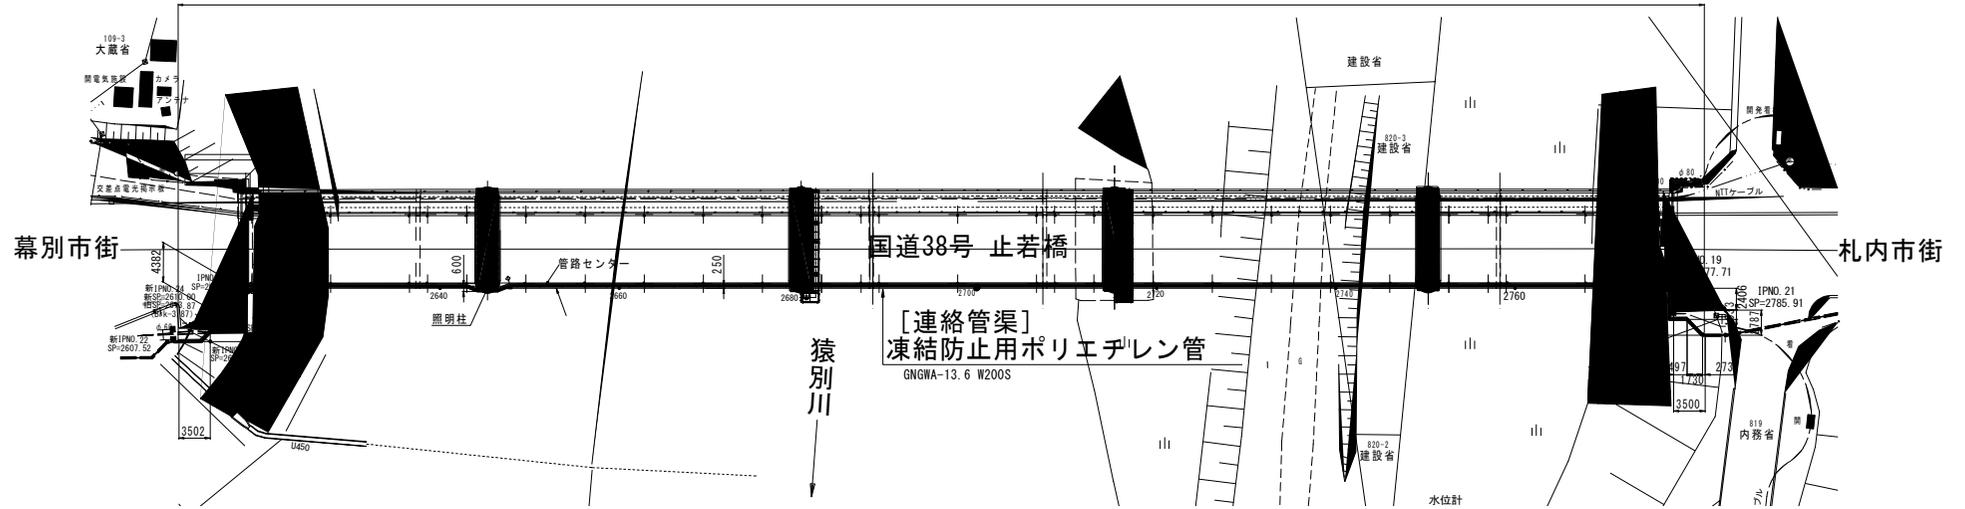

配管詳細図（変更前）

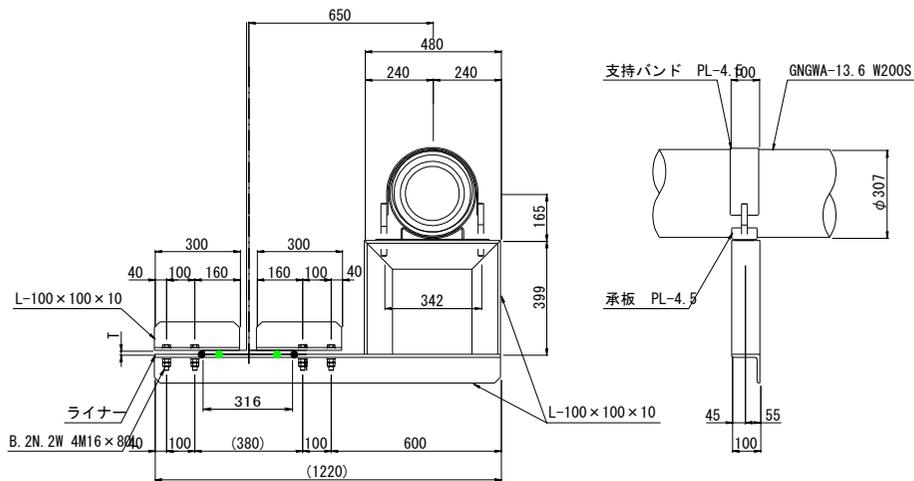

配管詳細図（変更後）

