



報告第17号 説明資料（下水道処理区統合連絡管渠整備工事（その1））

工事位置図

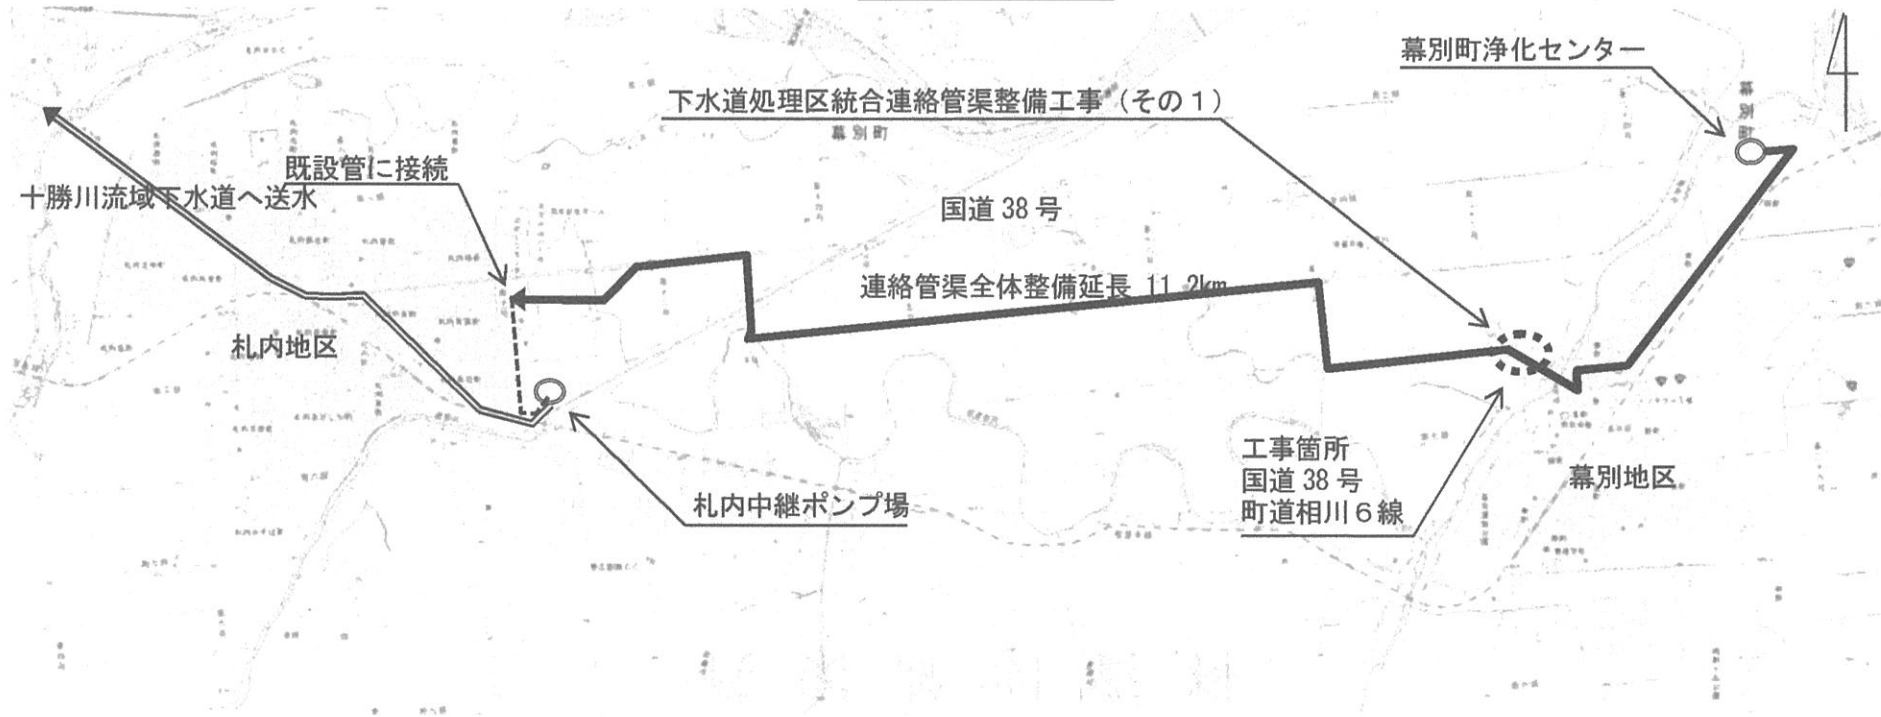


平面図

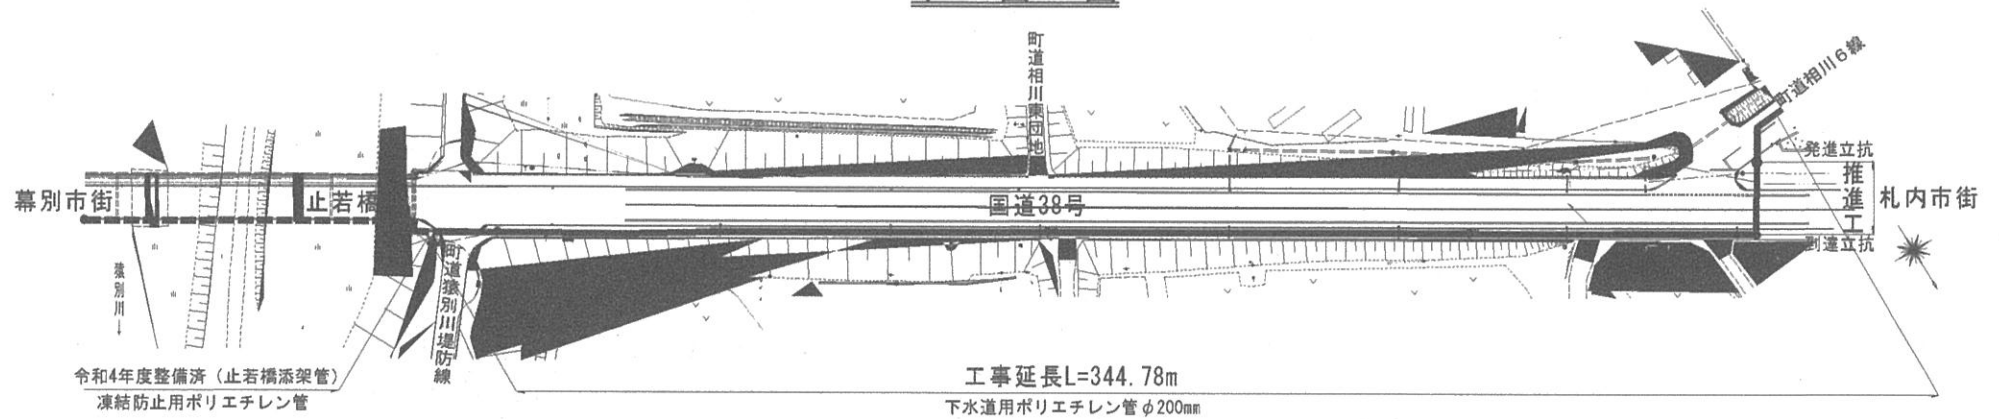

推進工詳細図

（平面図）

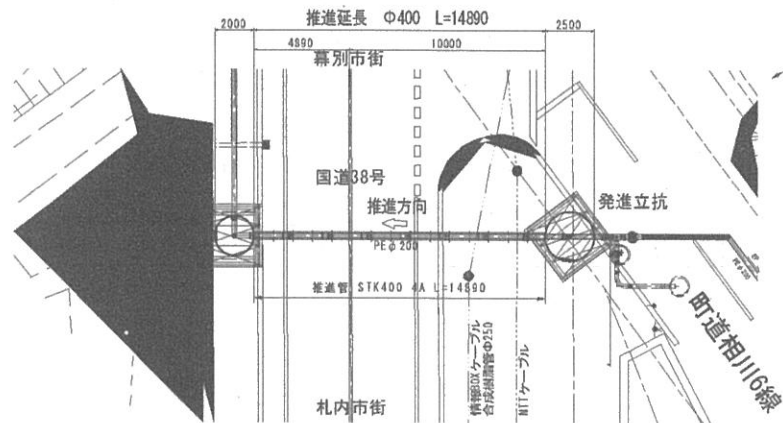

（側面図）

