



報告第18号 説明資料（工事請負変更契約の締結について）

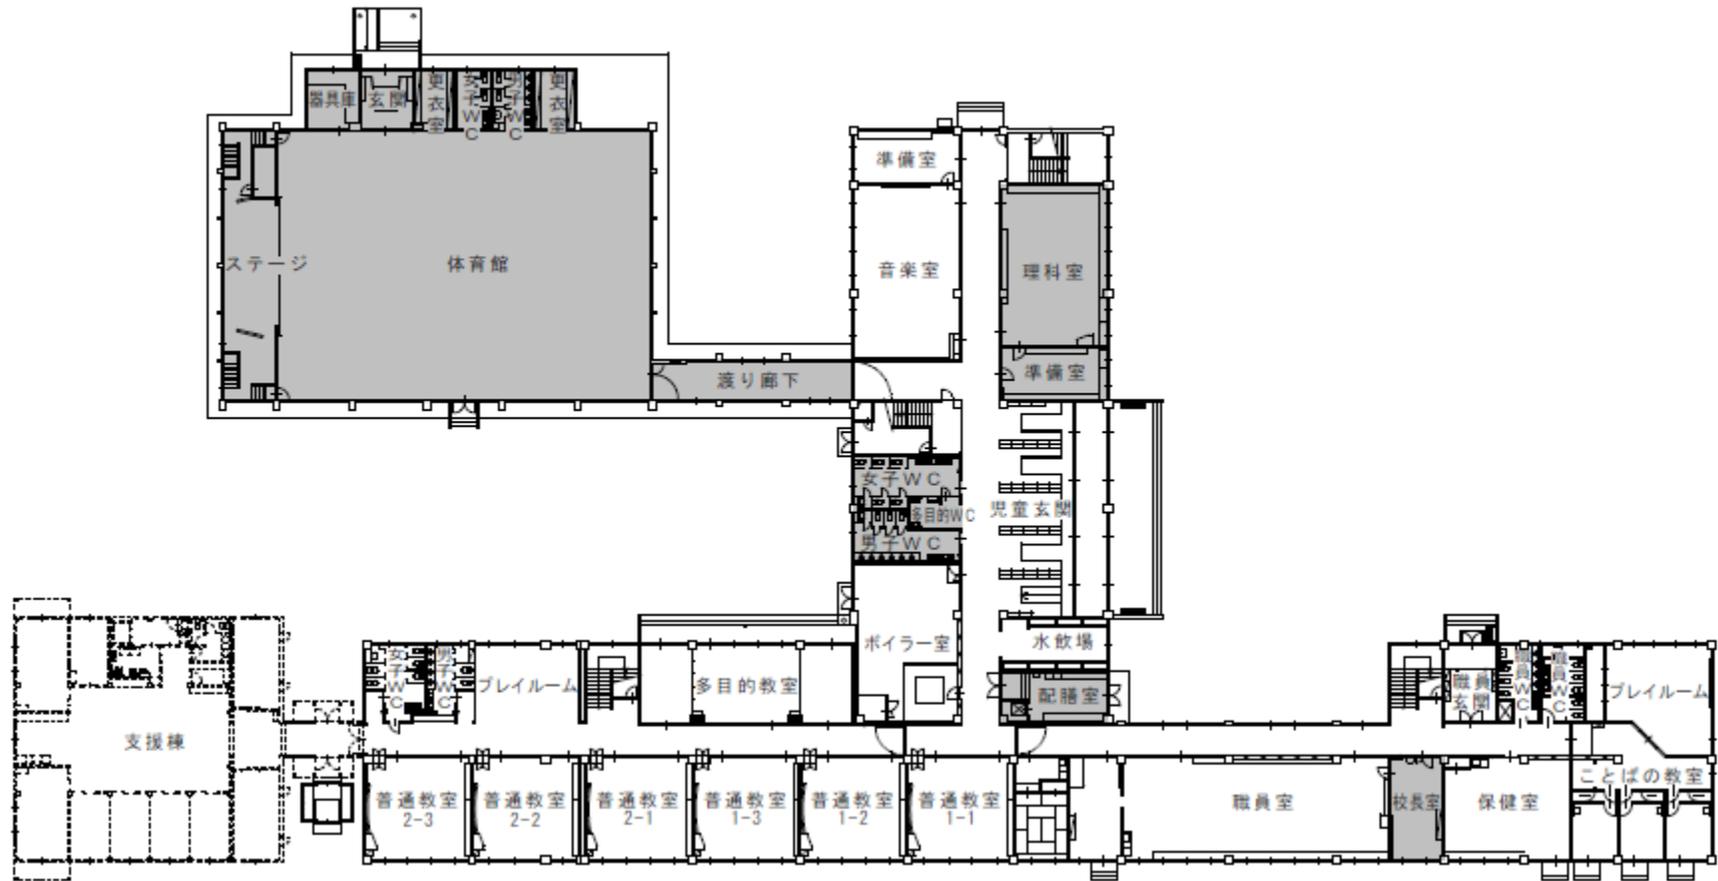

1階平面図

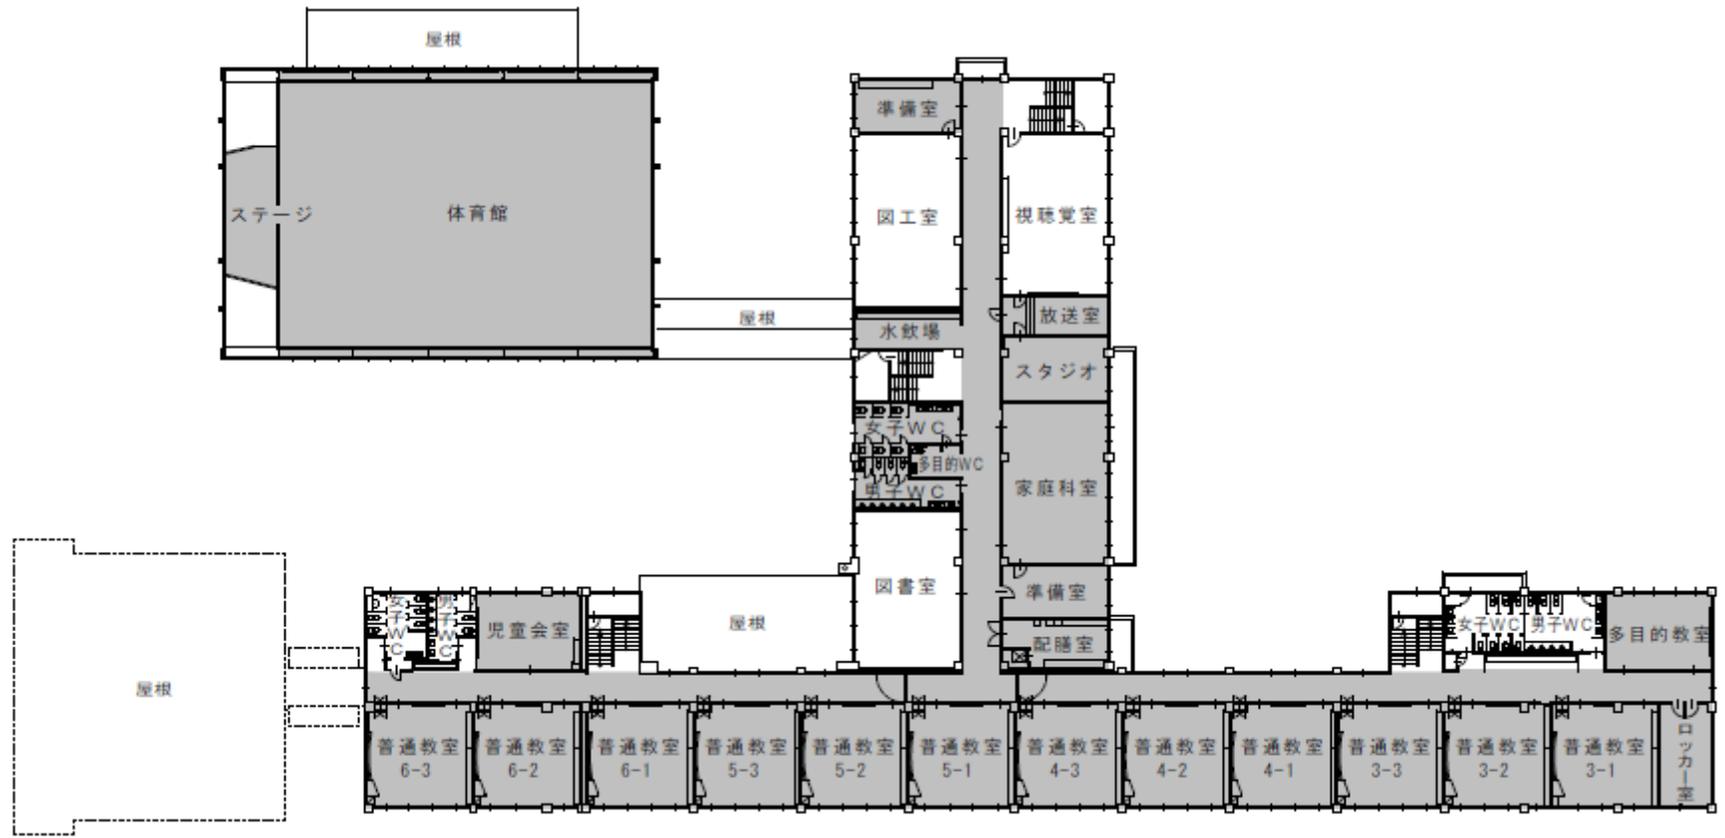

2階平面図