


議案第41号 説明資料（幕別町保健福祉センター屋上防水改修工事）

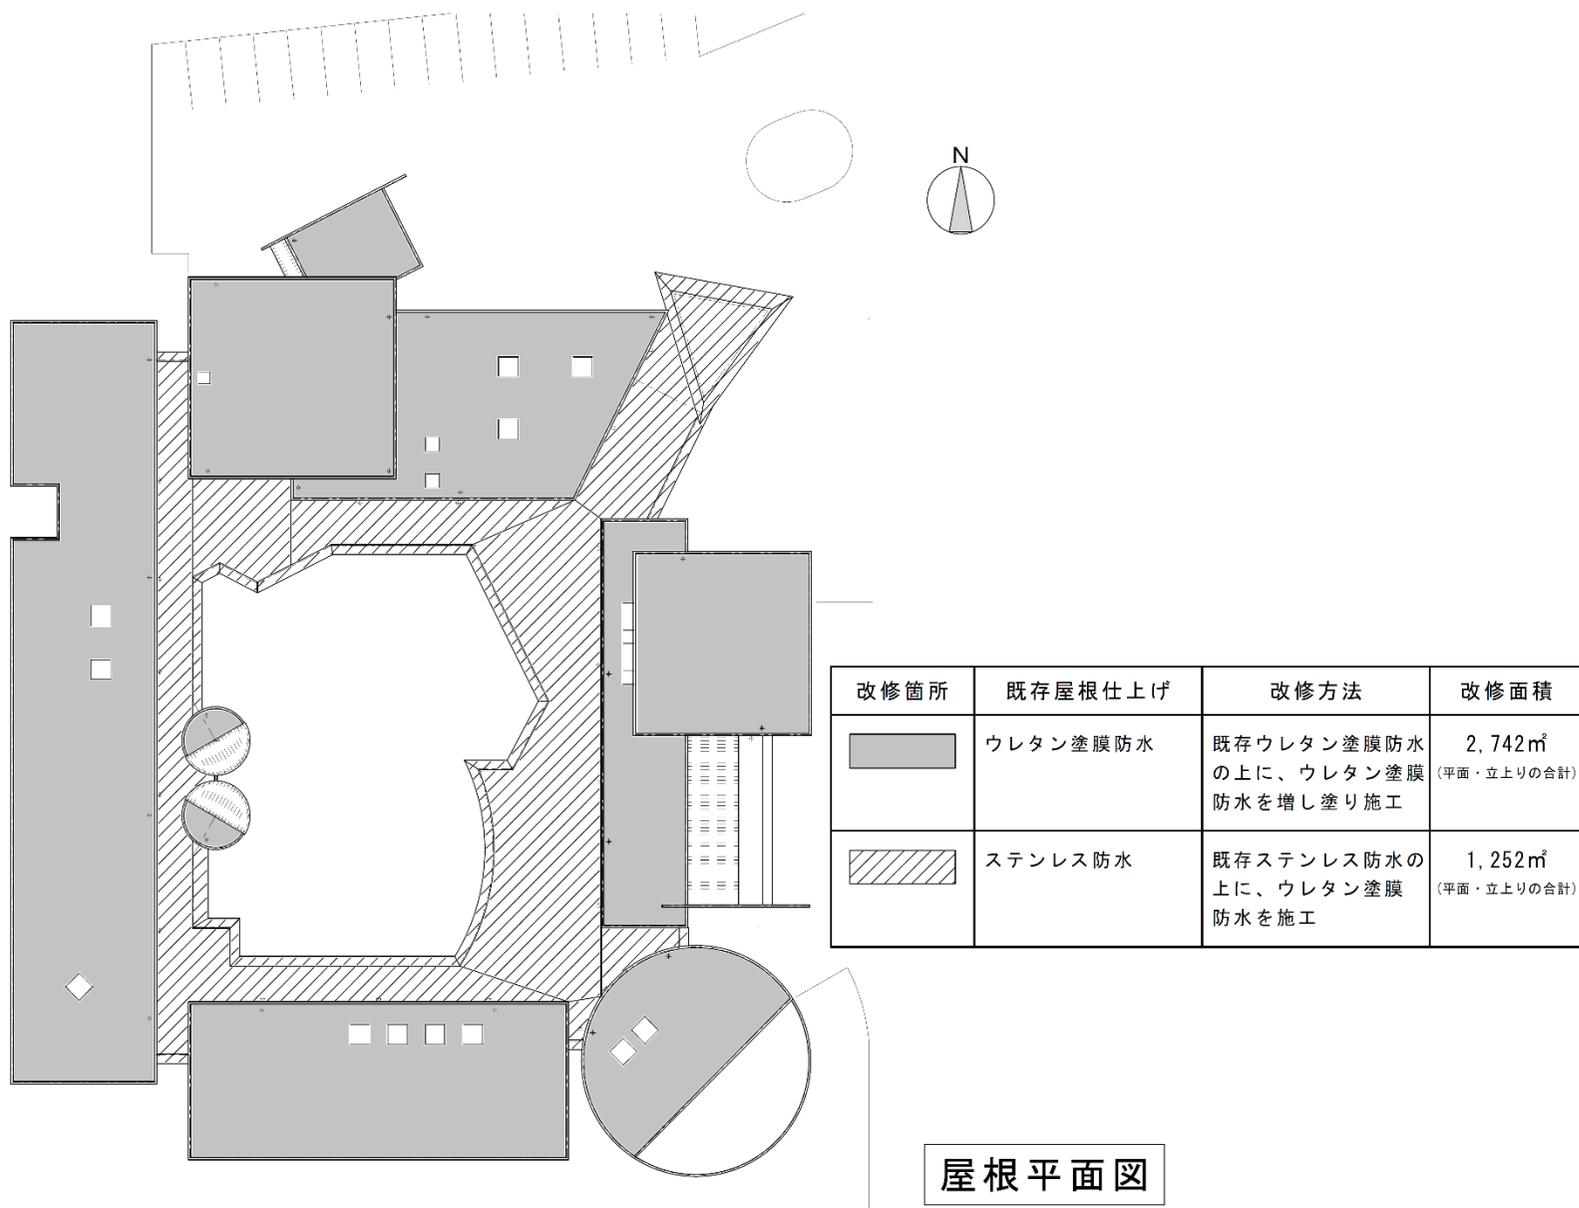

屋根平面図