



工事位置図

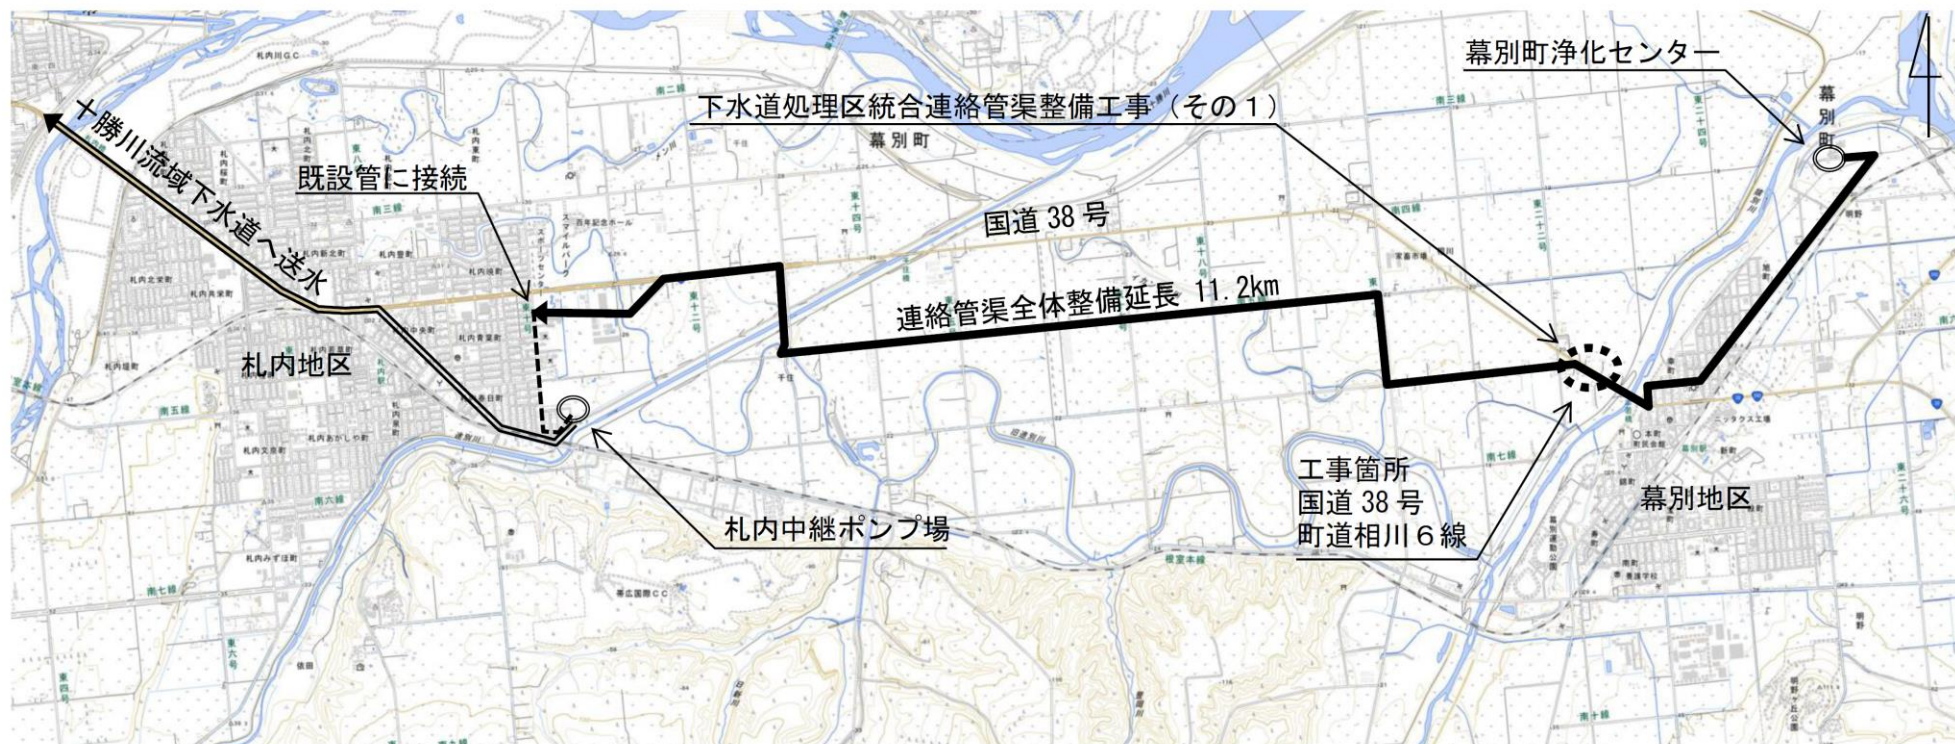


# 平面図

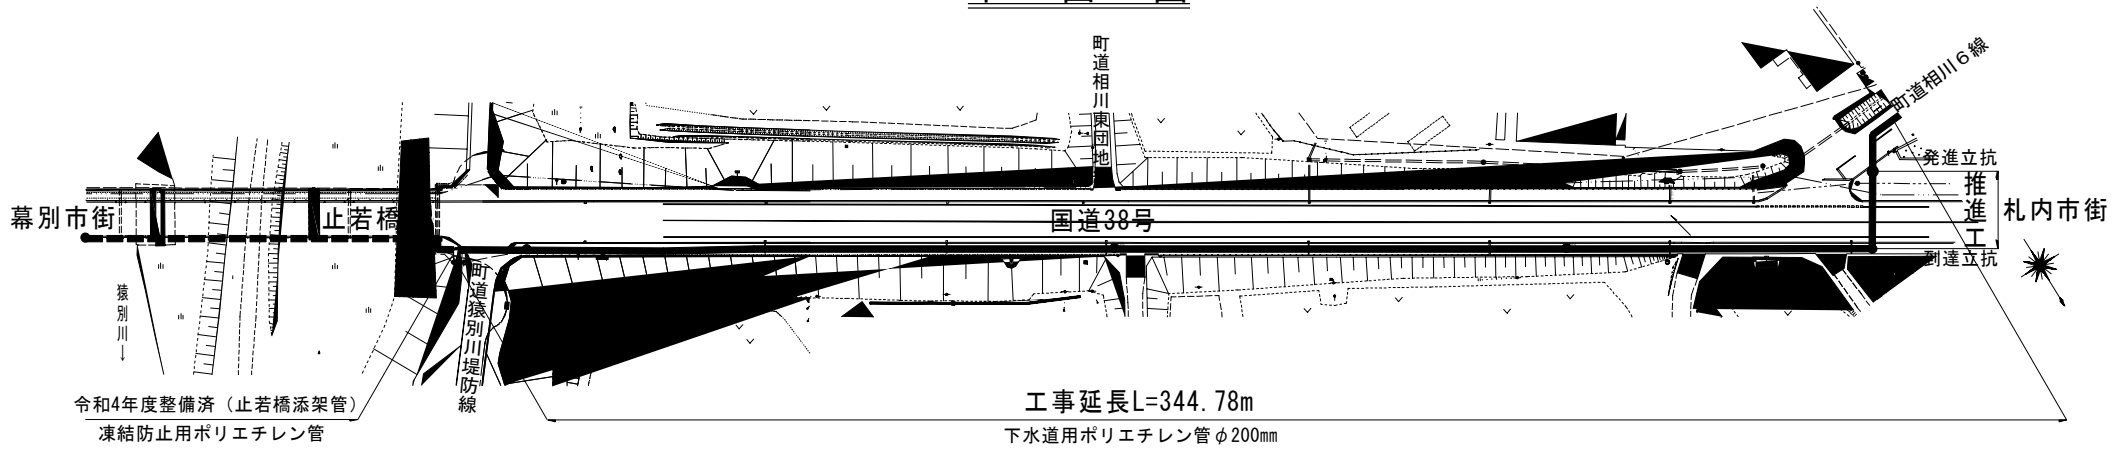

# 推進工詳細図

(平面図)

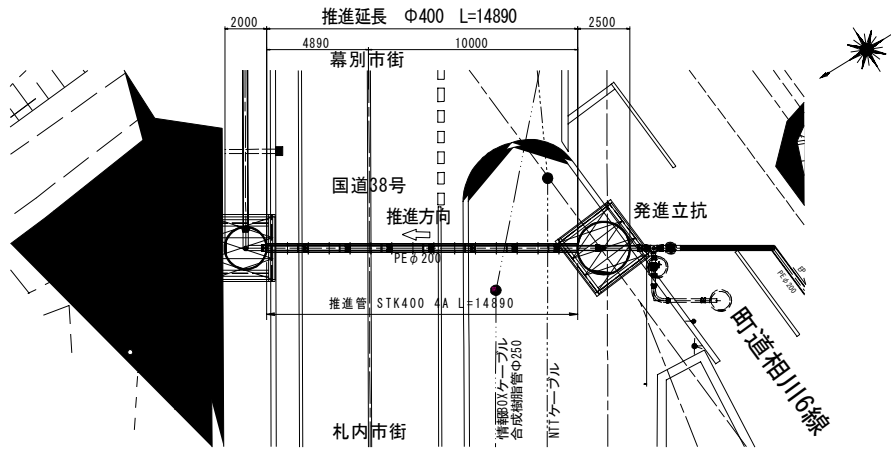

(側面図)

