




議案第45号、議案第46号 説明資料（新あかしや南団地公営住宅 7号棟、8号棟建設工事（建築主体））

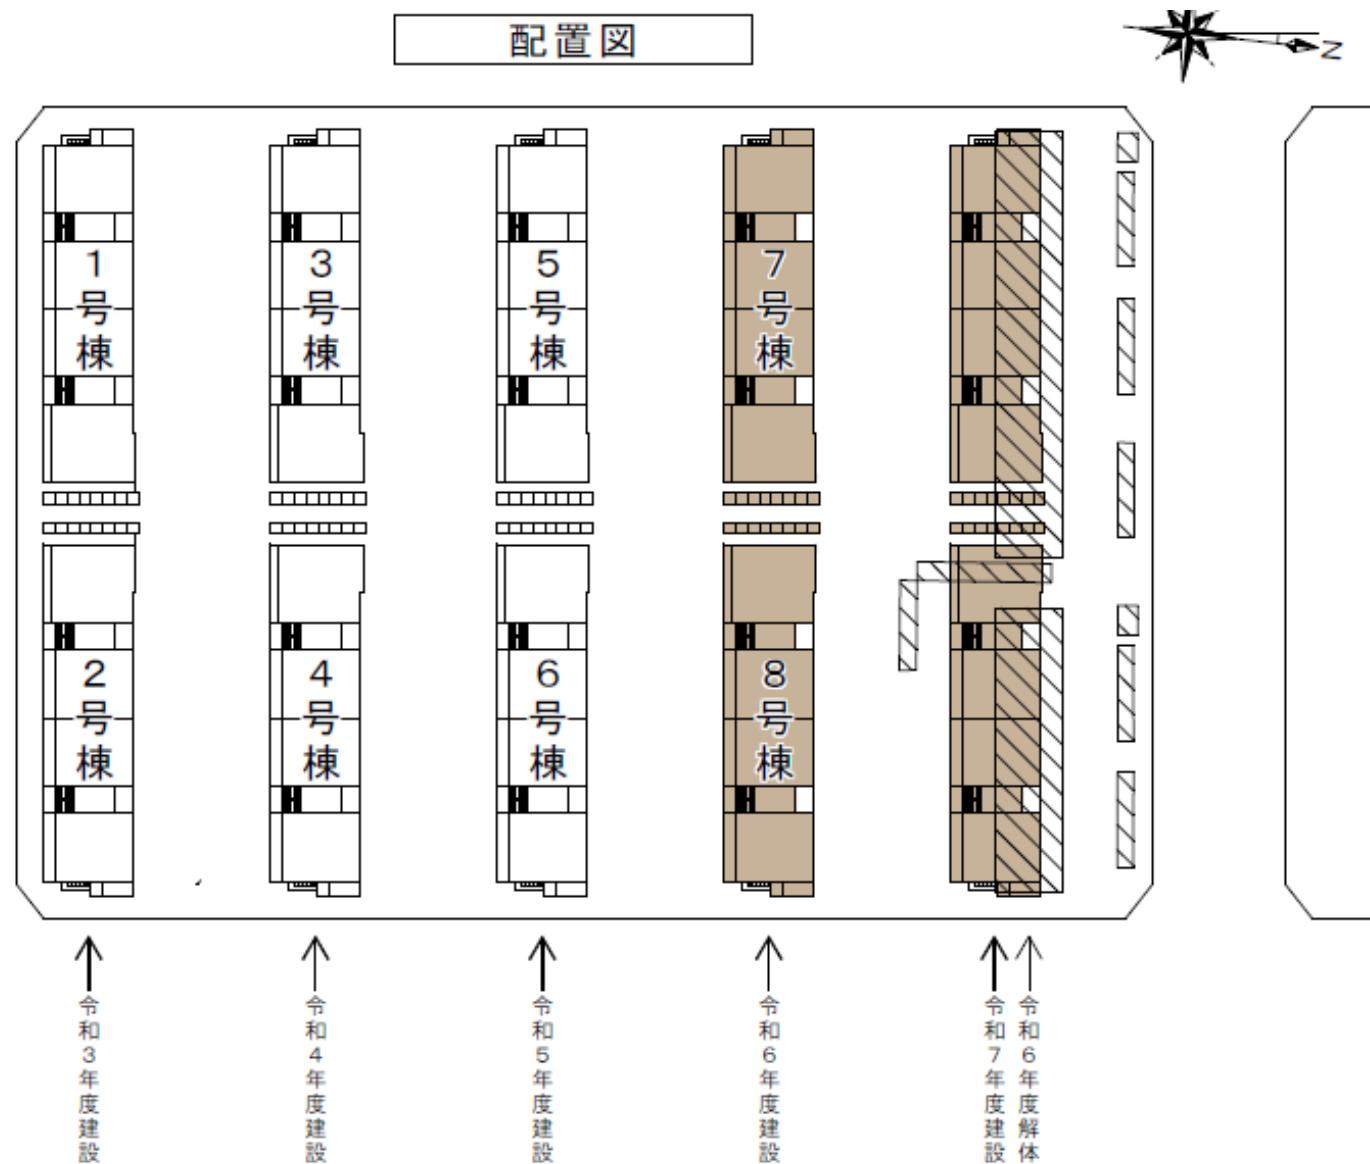

議案第45号 説明資料（新あかしや南団地公営住宅7号棟建設工事（建築主体））

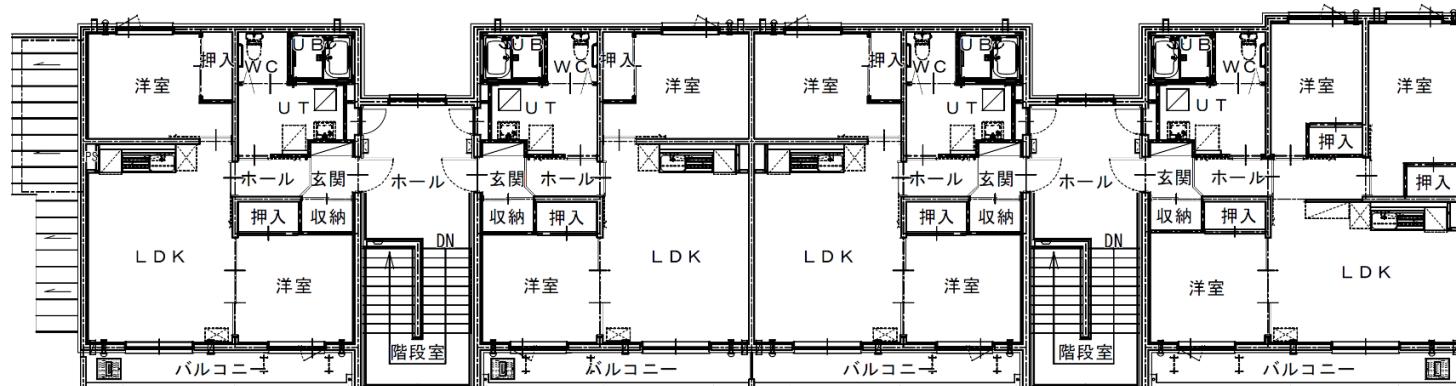

2階 平面図

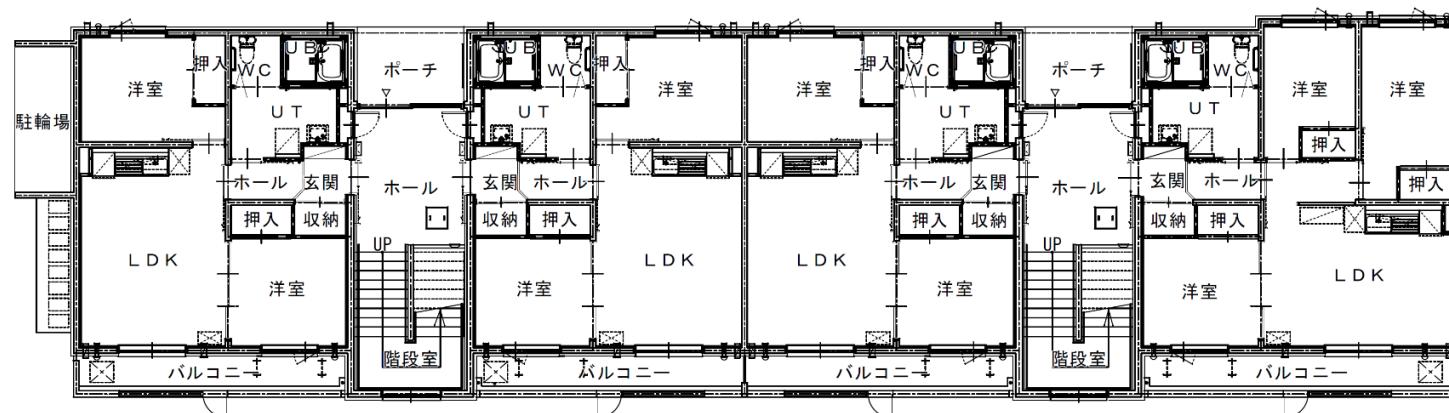


1階 平面図

2LDK


2LDK

2LDK


3LDK

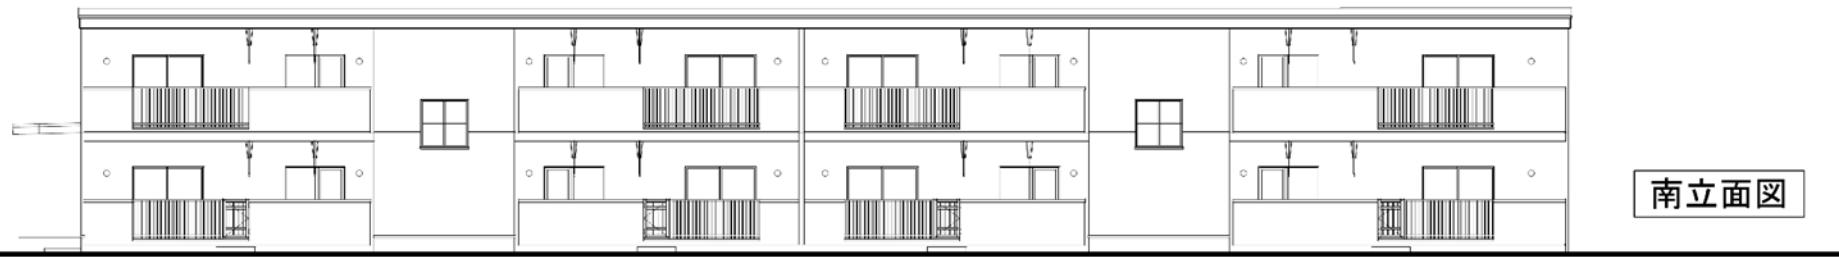

東立面図


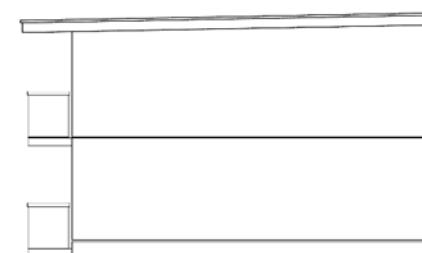


西立面図

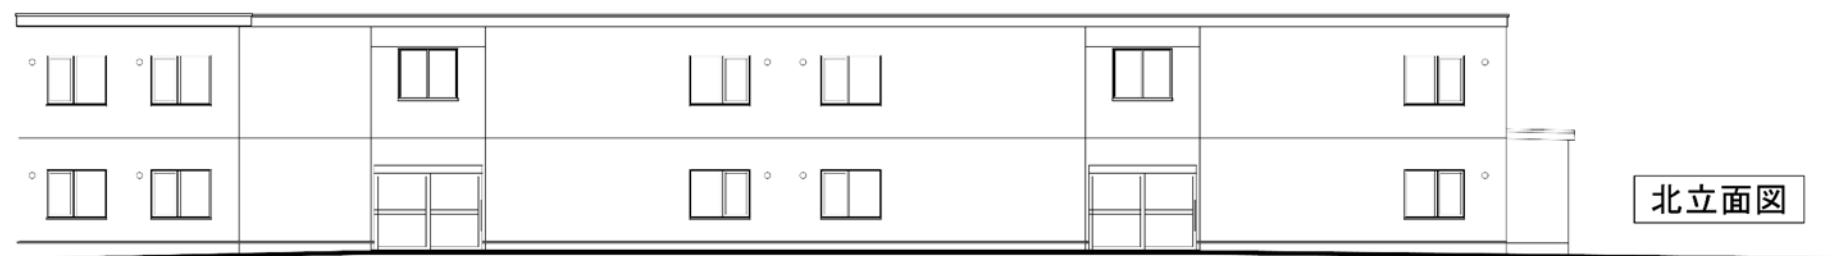


北立面図

議案第46号 説明資料（新あかしや南団地公営住宅8号棟建設工事（建築主体））

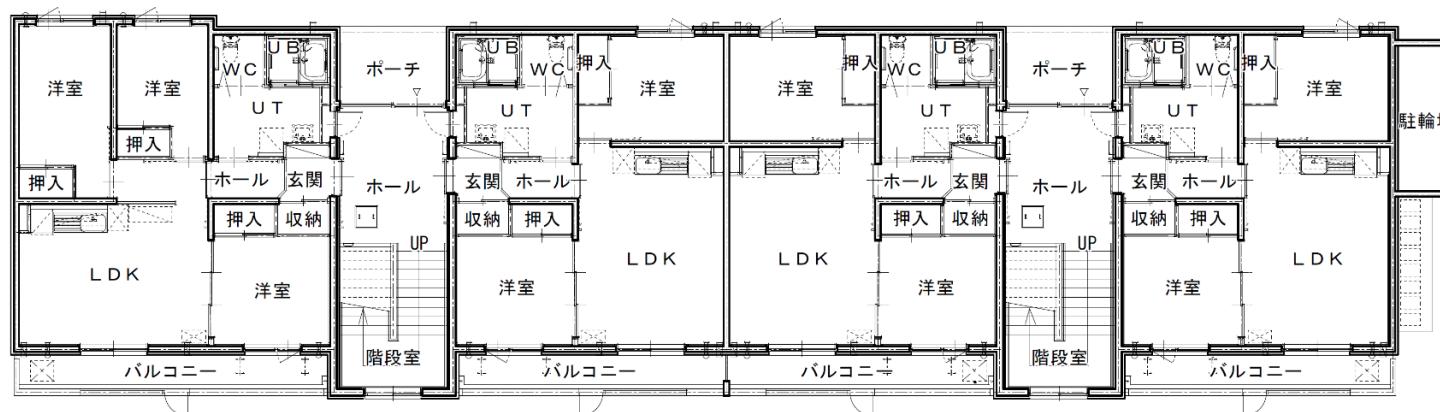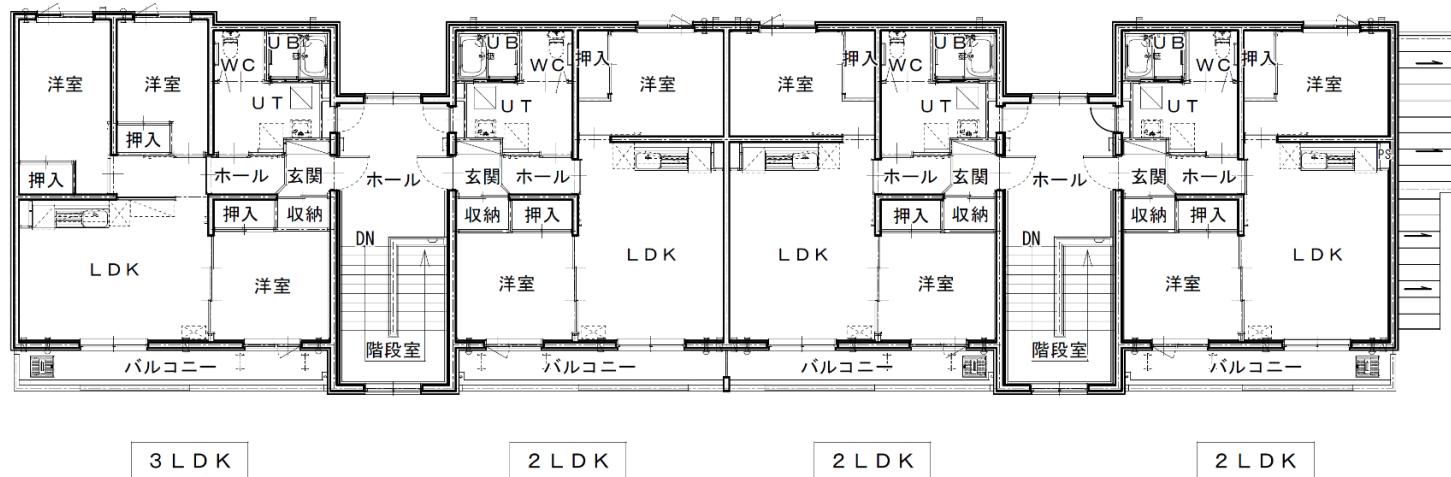


1階 平面図

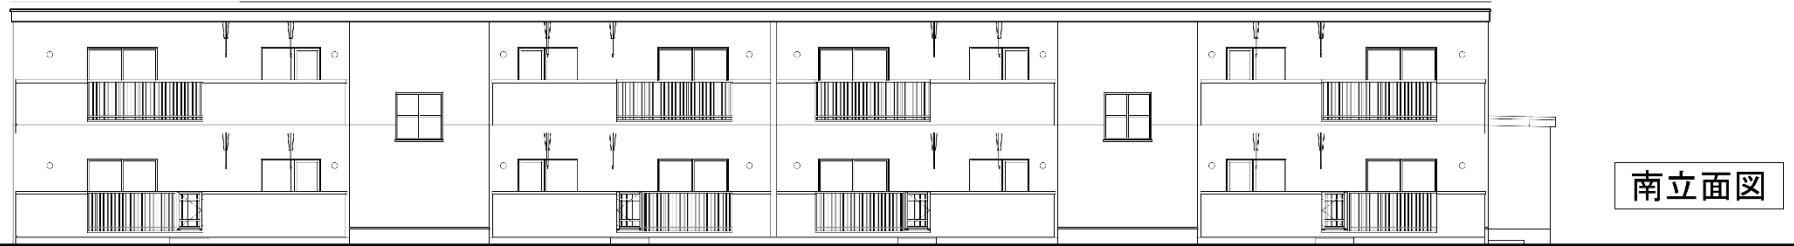


南立面図



西立面図

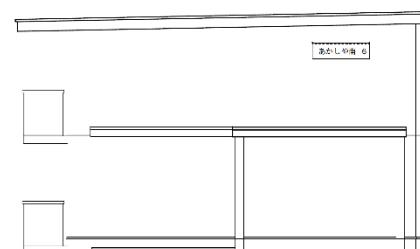

東立面図

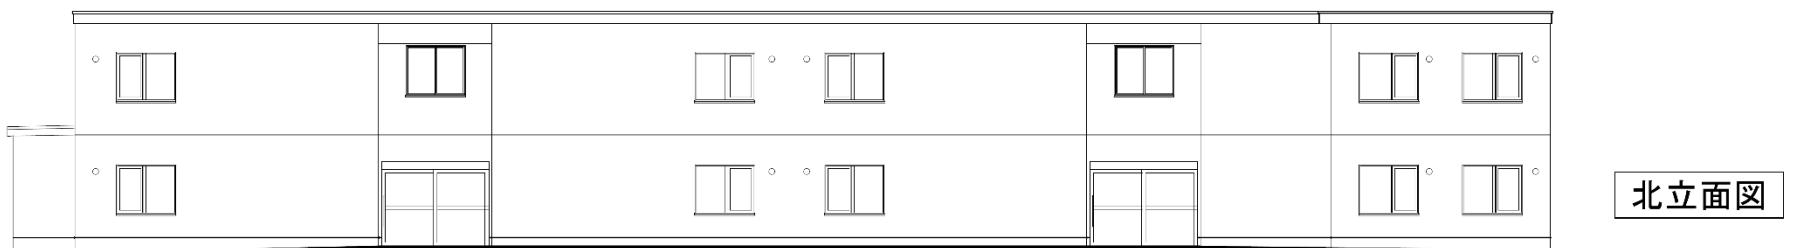

北立面図