



議案第62号 説明資料（相川20号橋改修工事）

仮設道路平面図

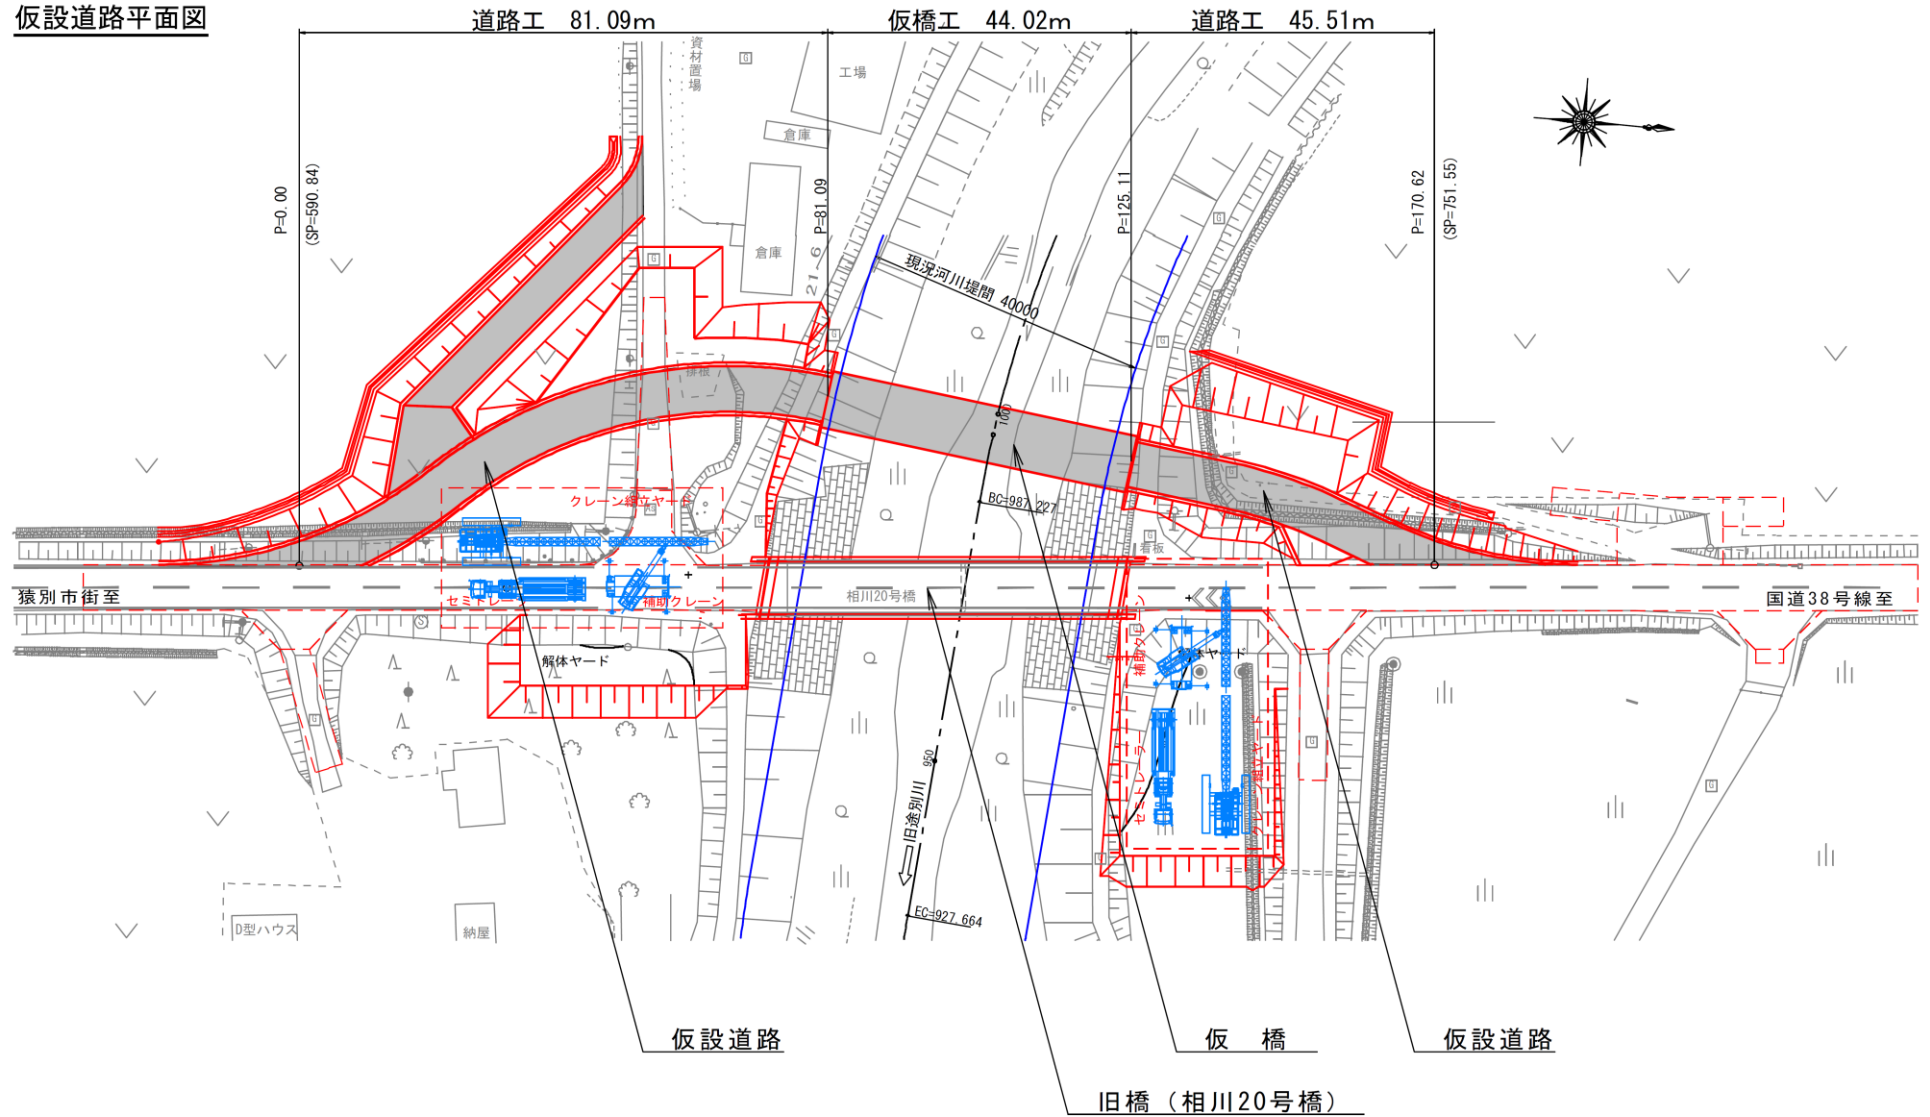

上部撤去側面図

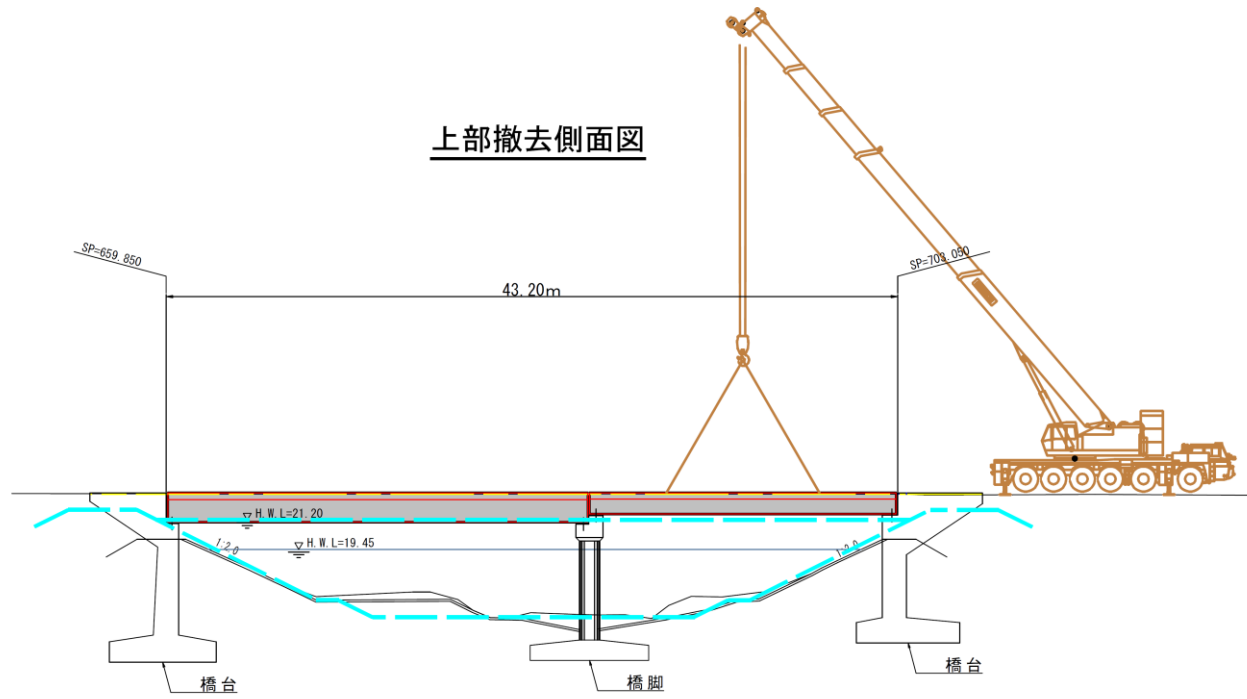

橋脚撤去側面図

