


# 幕別町公衆無線LAN整備事業 対象エリア

## ■ 札内コミュニティプラザ（幕別町役場札内支所）

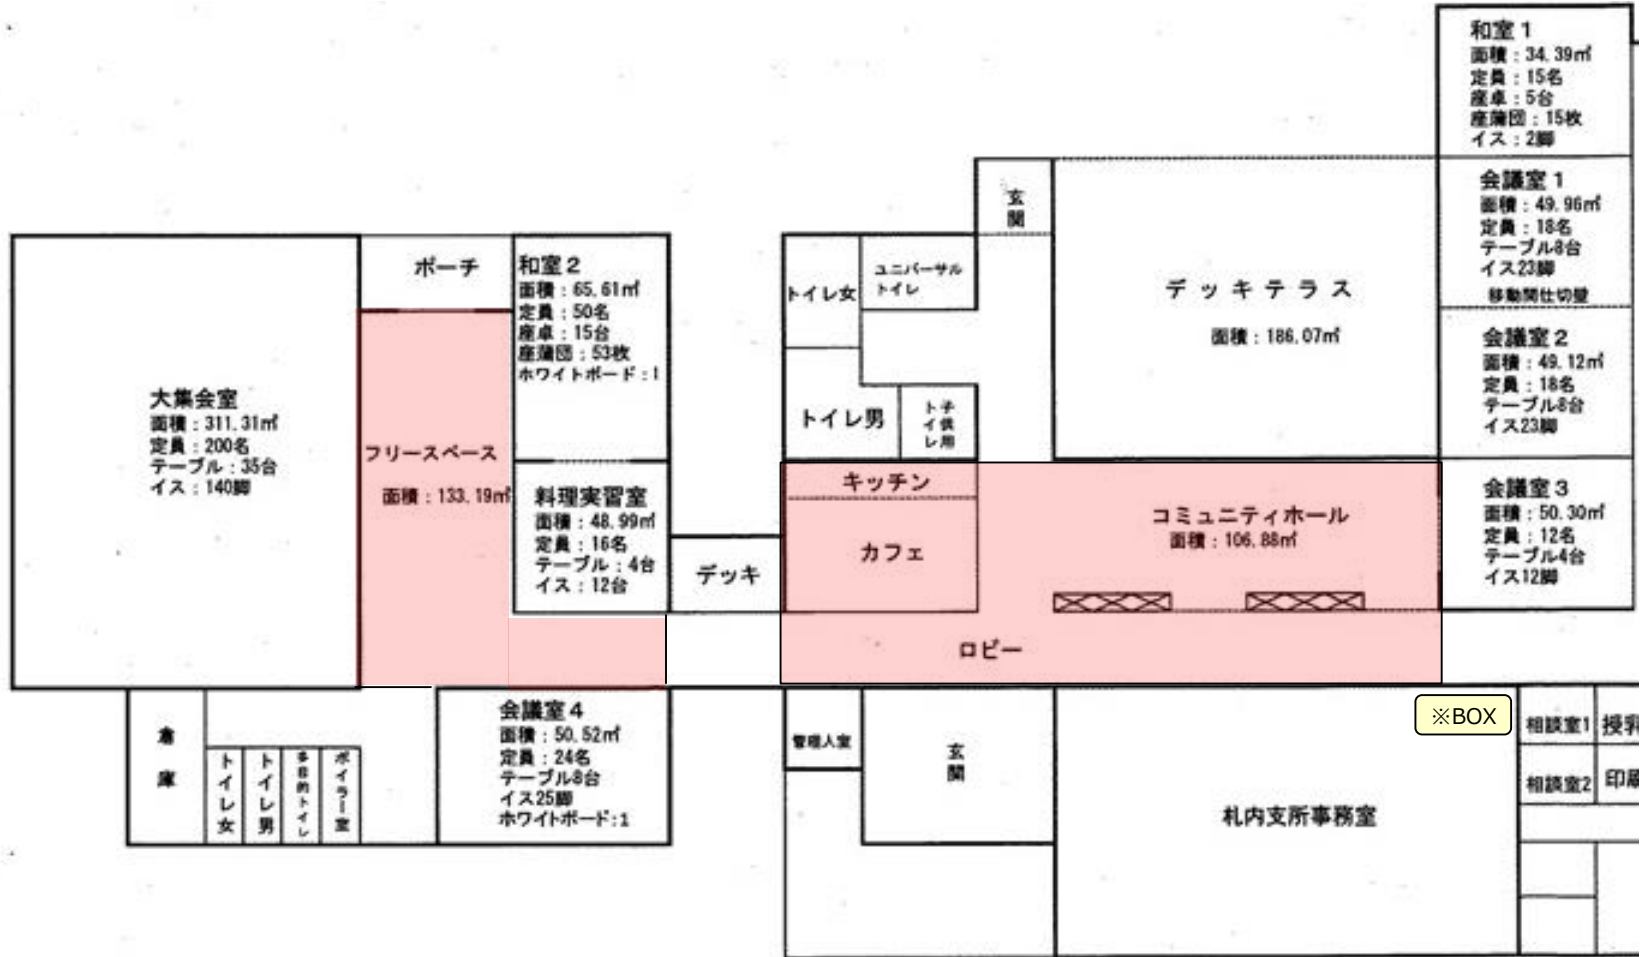


※BOXは光回線終末装置が収納されている機器収納BOX

■ アクセスポイントの設置場所については、安全性の確保や電波調査等の実施による最適な設置場所の検討を実施し委託者と協議のうえ決定する


# 幕別町公衆無線LAN整備事業 対象エリア

## ■ 忠類コミュニティセンター（幕別町役場忠類総合支所）

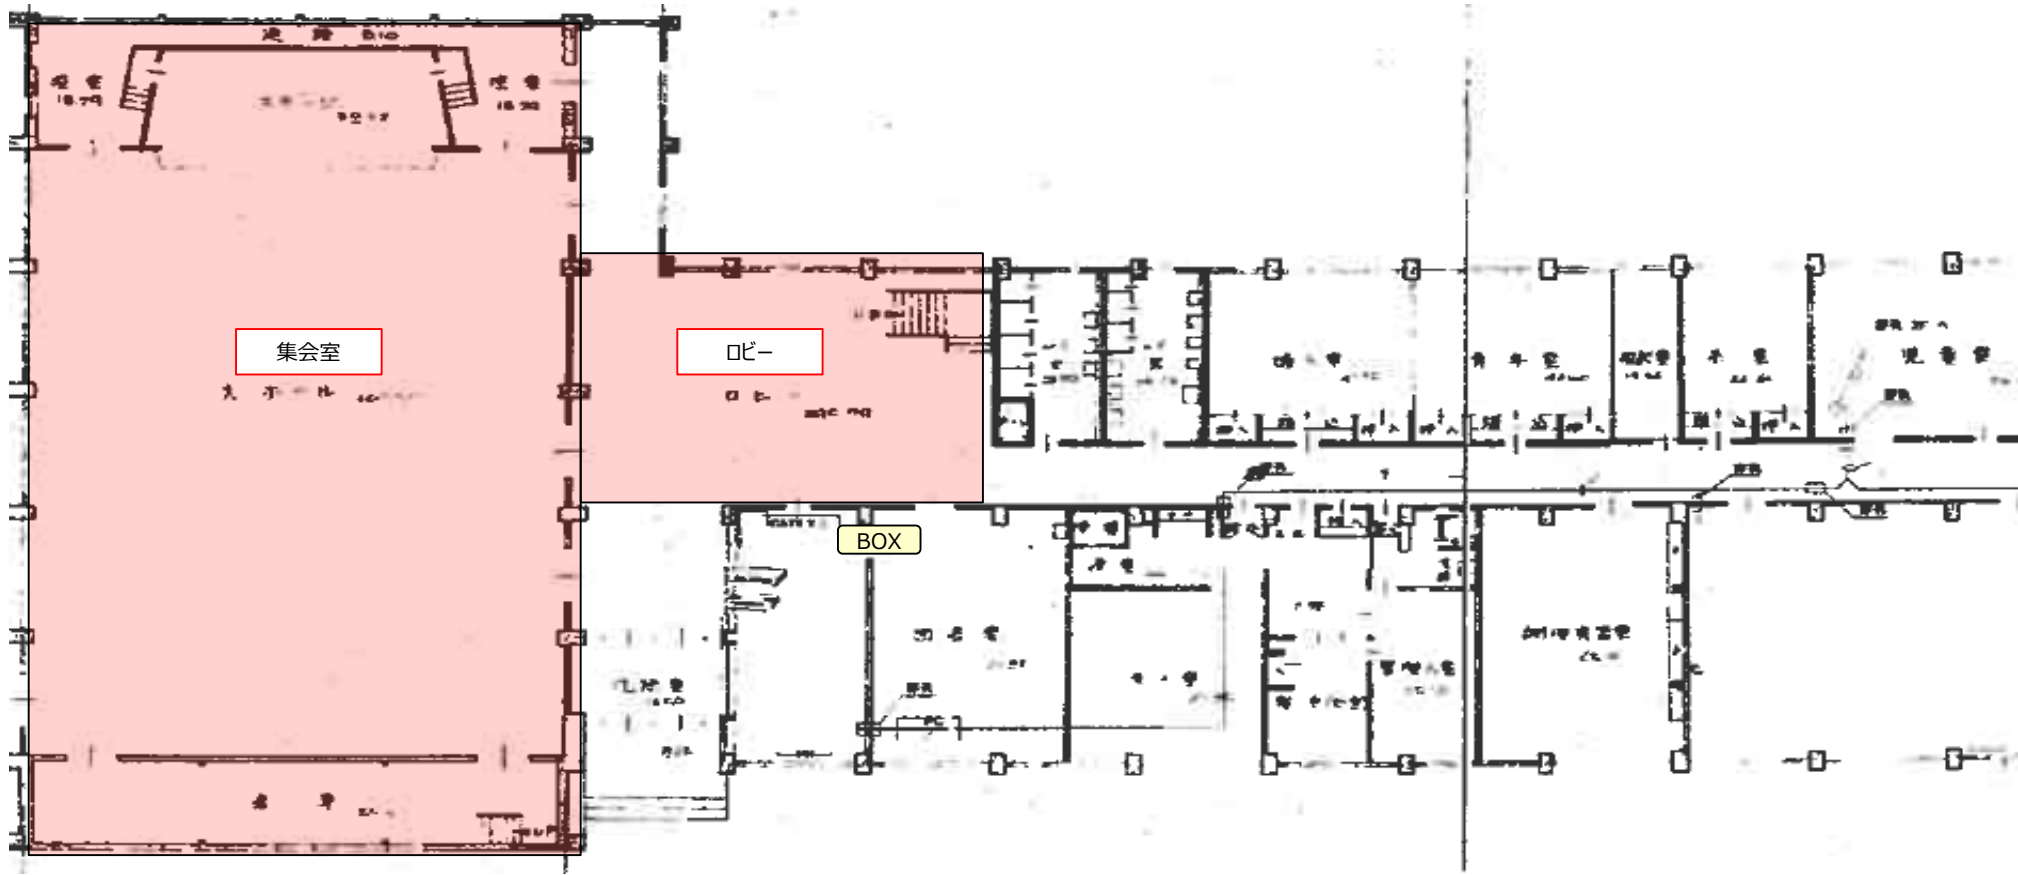

# 幕別町公衆無線LAN整備事業 対象エリア

## ■ 札内スポーツセンター

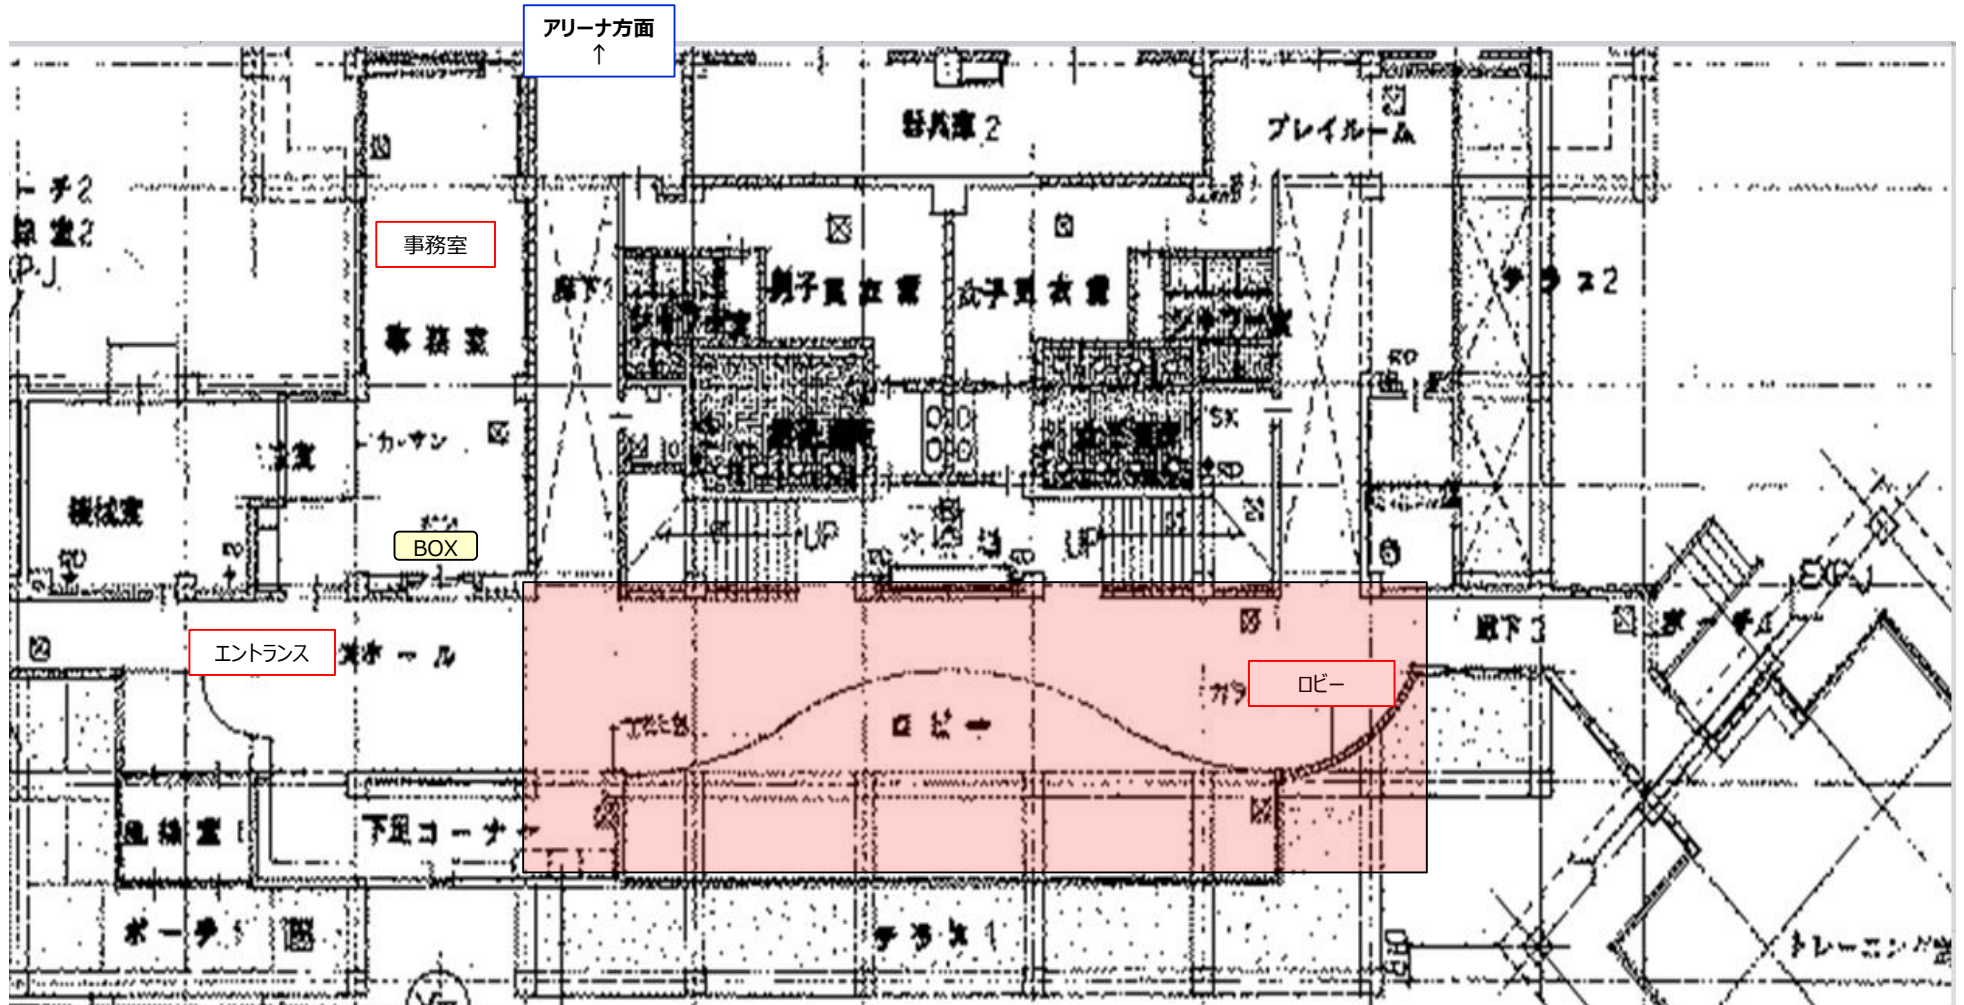

# 幕別町公衆無線LAN整備事業 対象エリア

## ■ 農業者トレーニングセンター

