
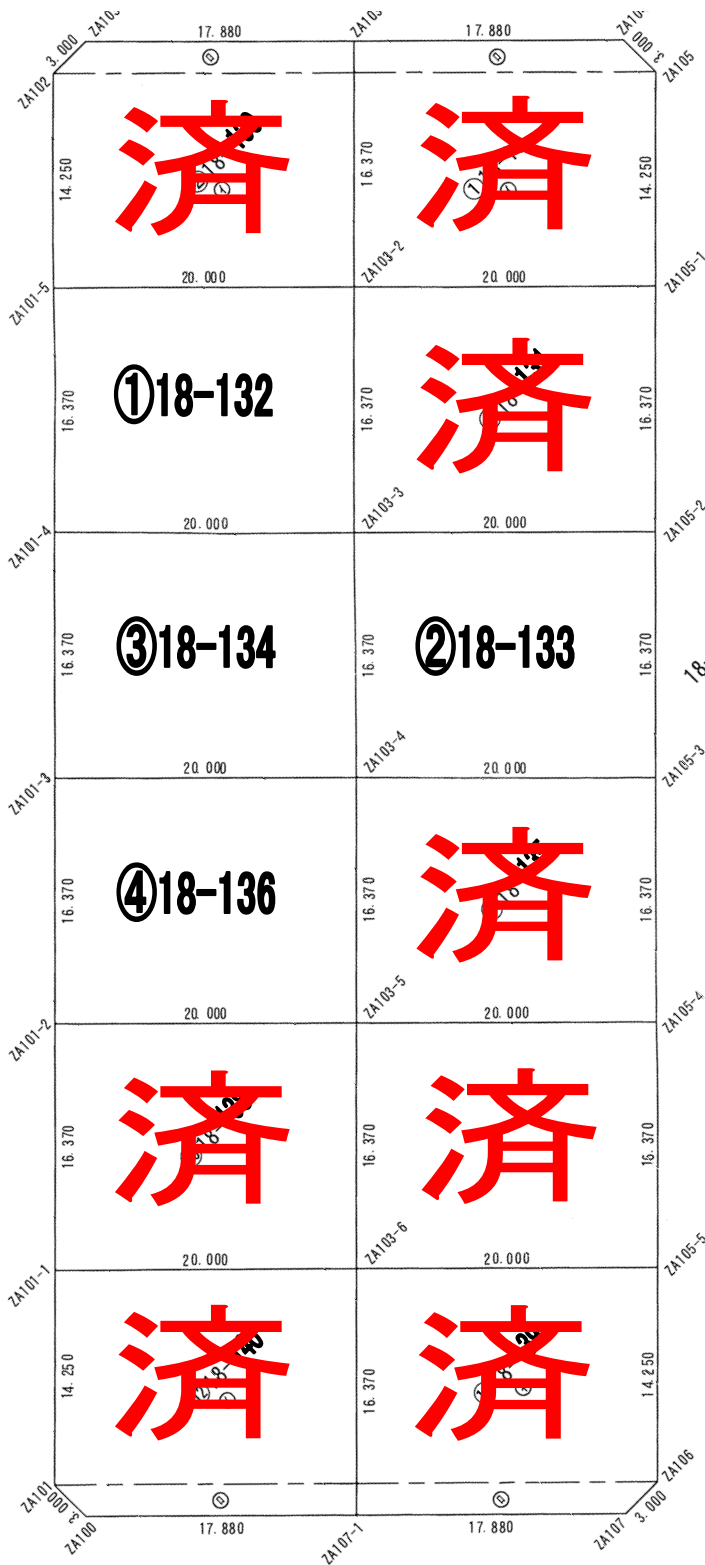


# 旭町住宅用地

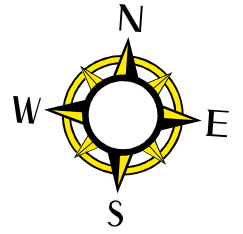

幕別町旭町18番地【全4区画】

327.4㎡ (99.21坪) ~

第1種低層住居専用地域

容積率60% 建ぺい率40%