


# M-01 ■ まくバス/バス停PLAN

別紙 4

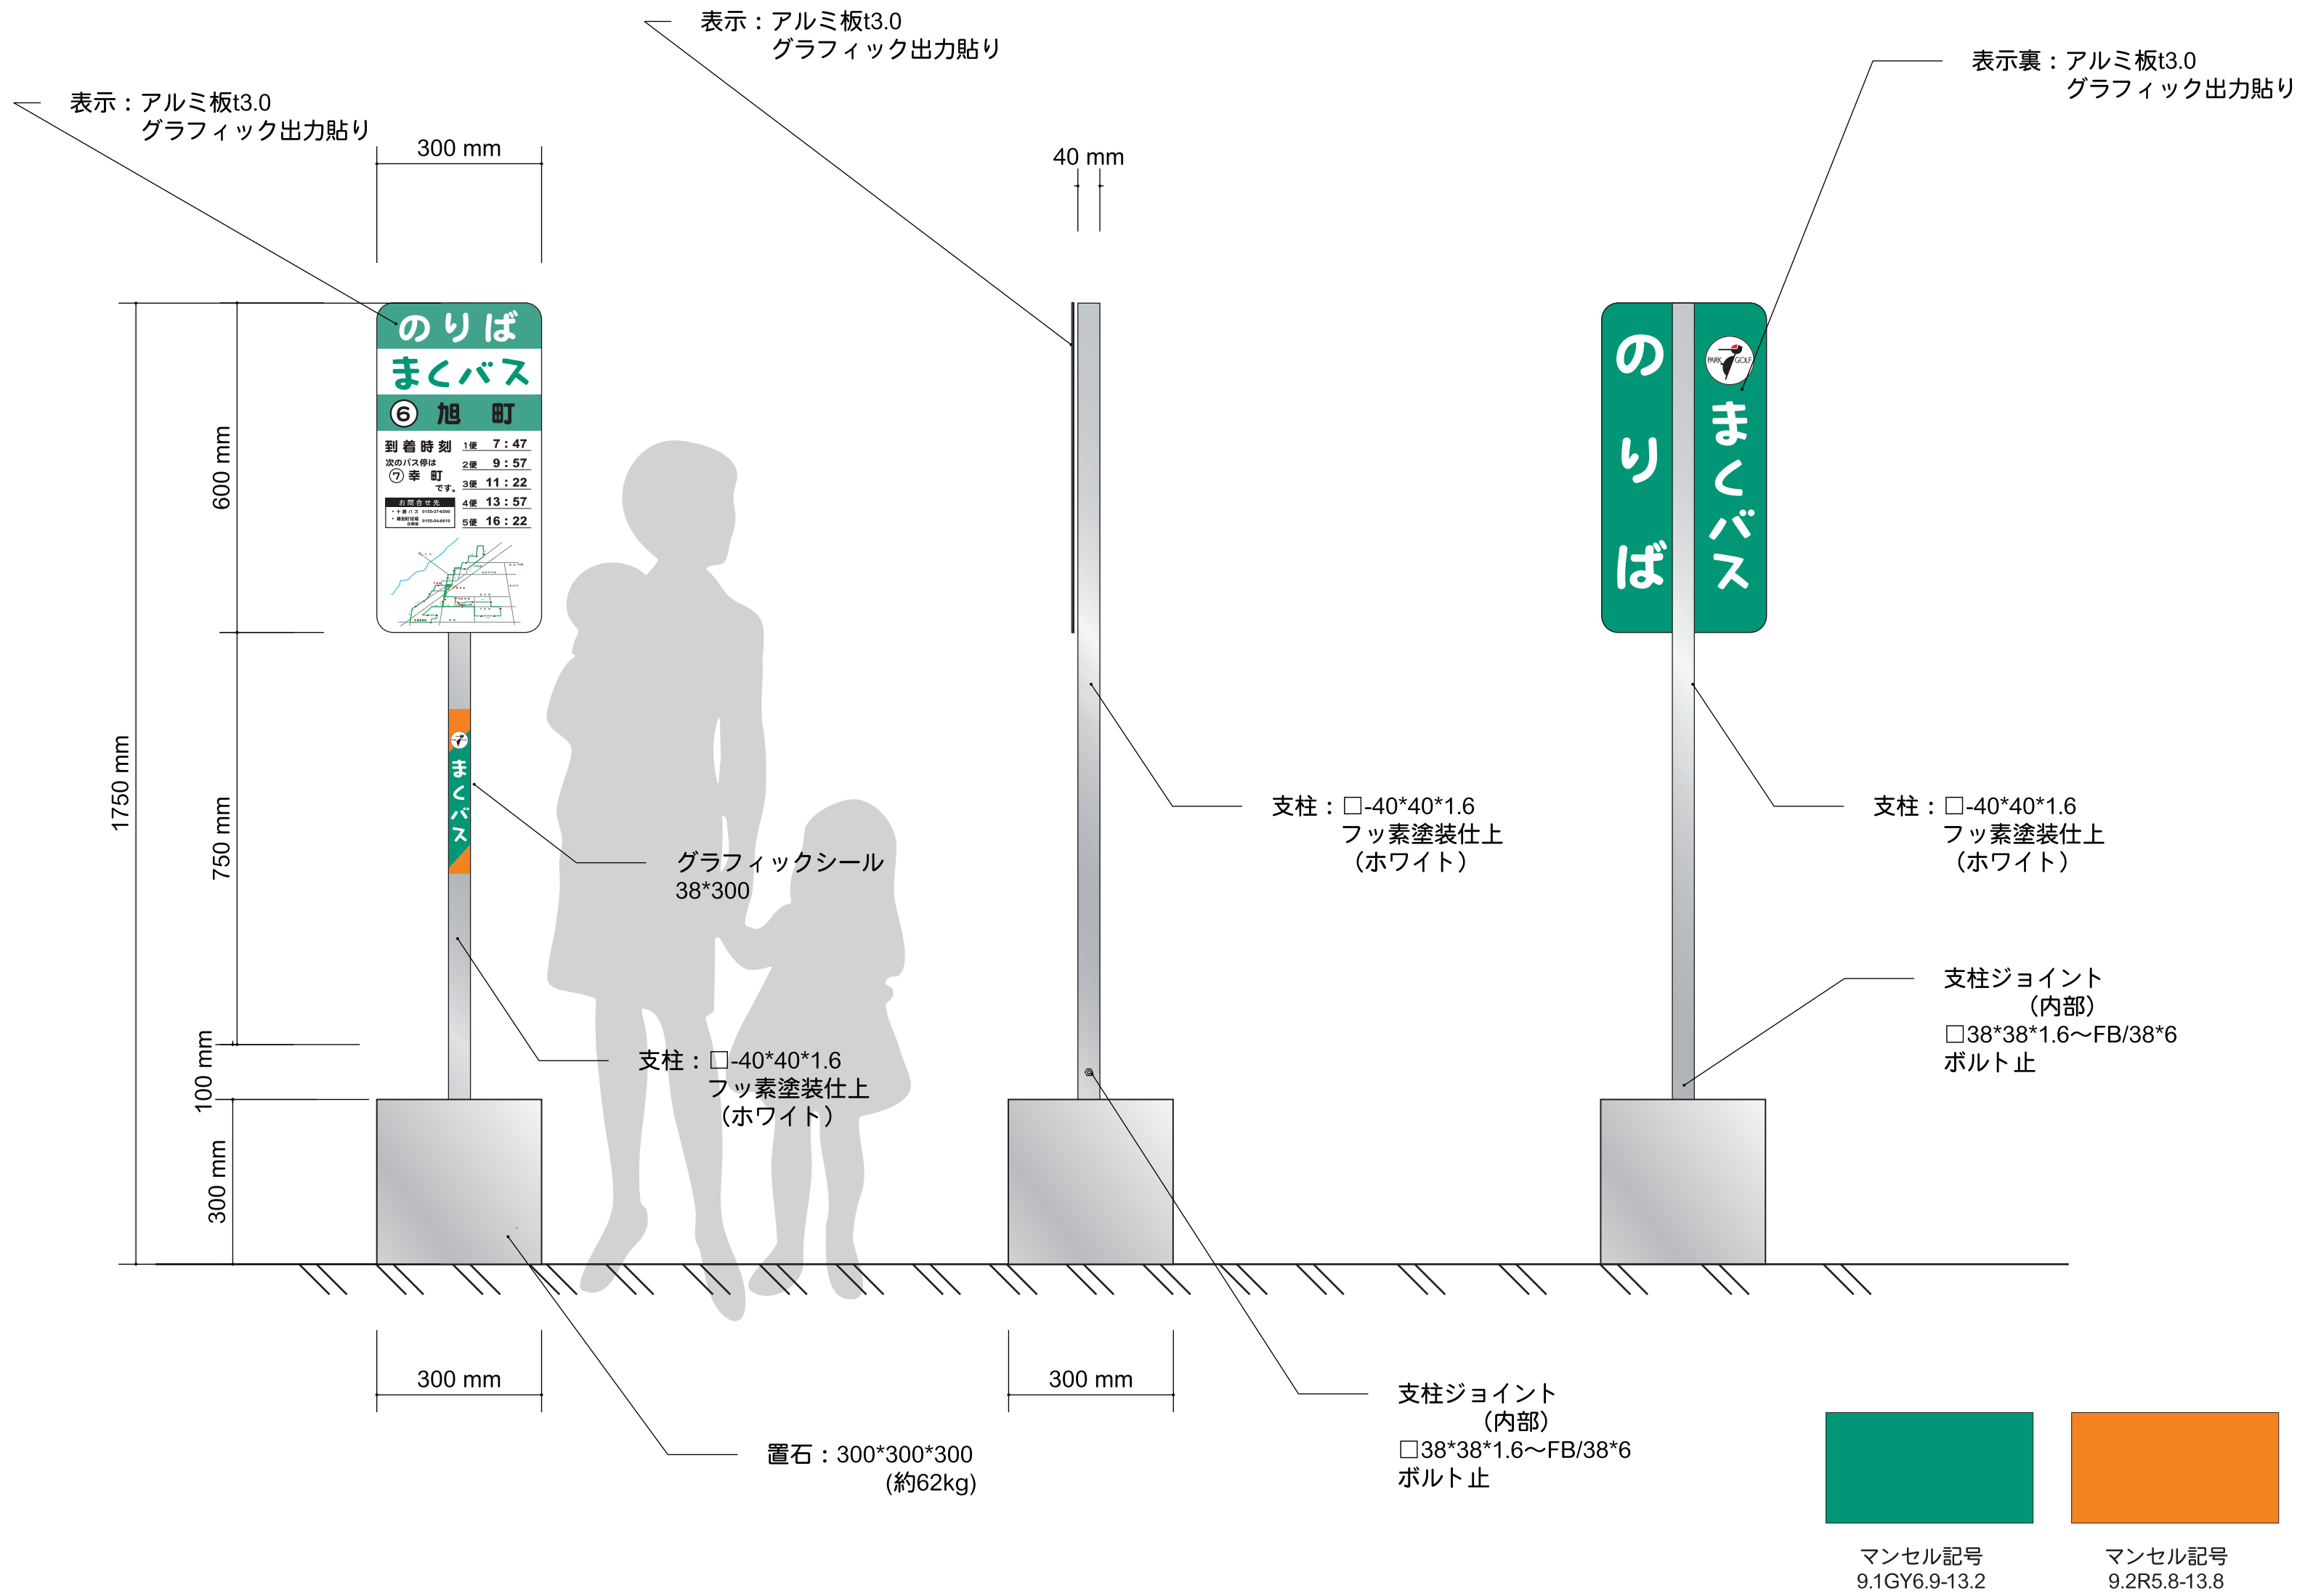

M-02 ■ まくバス/バス停PLAN

表示：アルミ板t3.0  
グラフィック

300 mm

R60

600 mm

のりば  
まくバス

⑥ 旭 町

到着時刻	1便	7:47
次のバス停は	2便	9:57
⑦ 幸 町	3便	11:22
です。	4便	13:57
お問合せ先	5便	16:22

・十勝バス 0155-37-6500  
・幕別町役場 企画室 0155-54-6610

支柱：□40\*40\*1.6  
フッ素塗装仕上  
(ホワイト)

表示：アルミ板t3.0  
グラフィック

300 mm

R60

600 mm

のりば

まくバス

支柱：□40\*40\*1.6  
フッ素塗装仕上  
(ホワイト)

シール：グラフィック

38 mm

300 mm




マンセル記号  
9.1GY6.9-13.2



マンセル記号  
9.2R5.8-13.8

# S-01 ■ さつバス／バス停PLAN

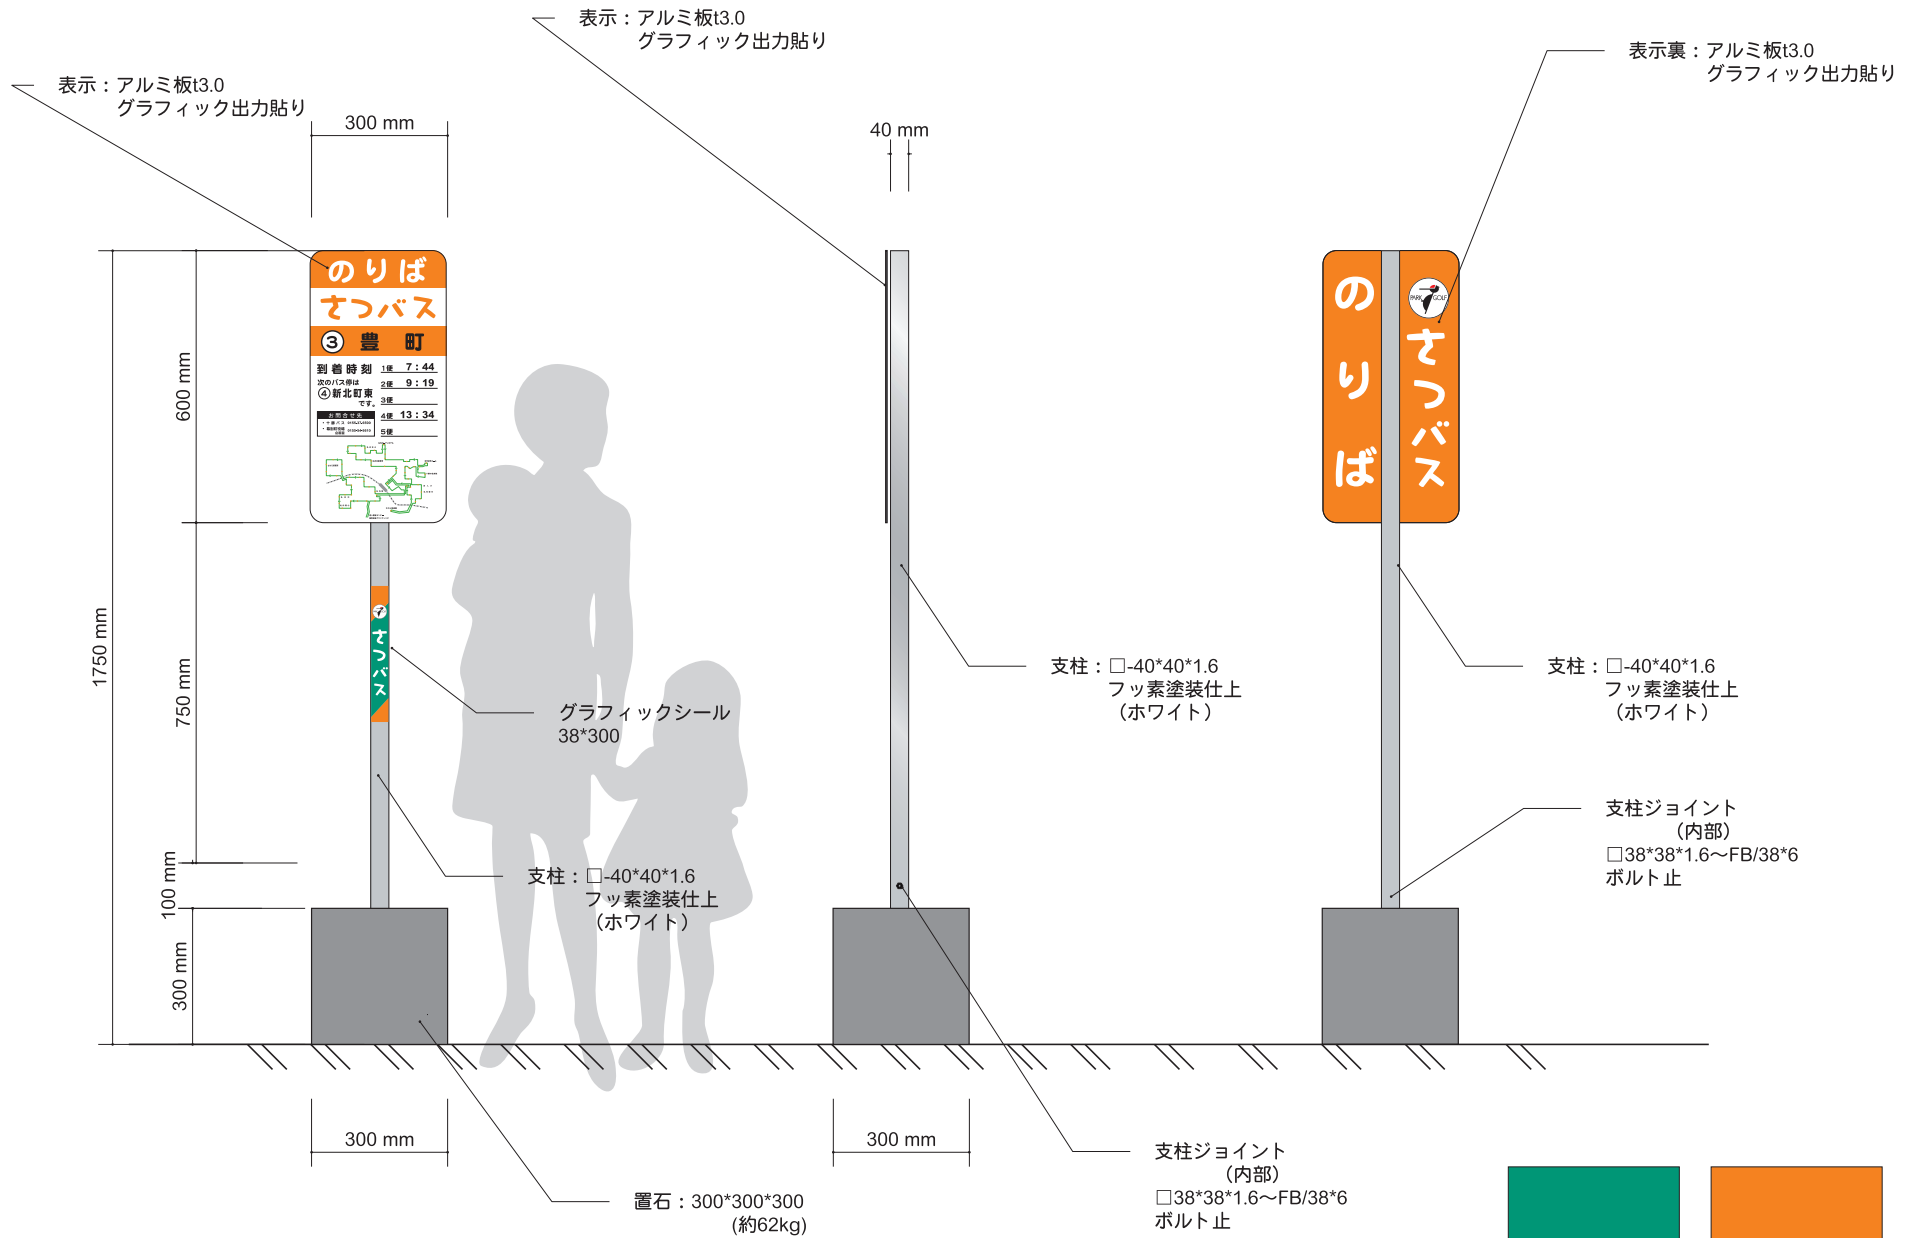

S-02 ■ さつバス / バス停 PLAN



マンセル記号  
9.1GY6.9-13.2



マンセル記号  
9.2R5.8-13.8