


道路法 第37条占用制限図(位置図)


幕別町

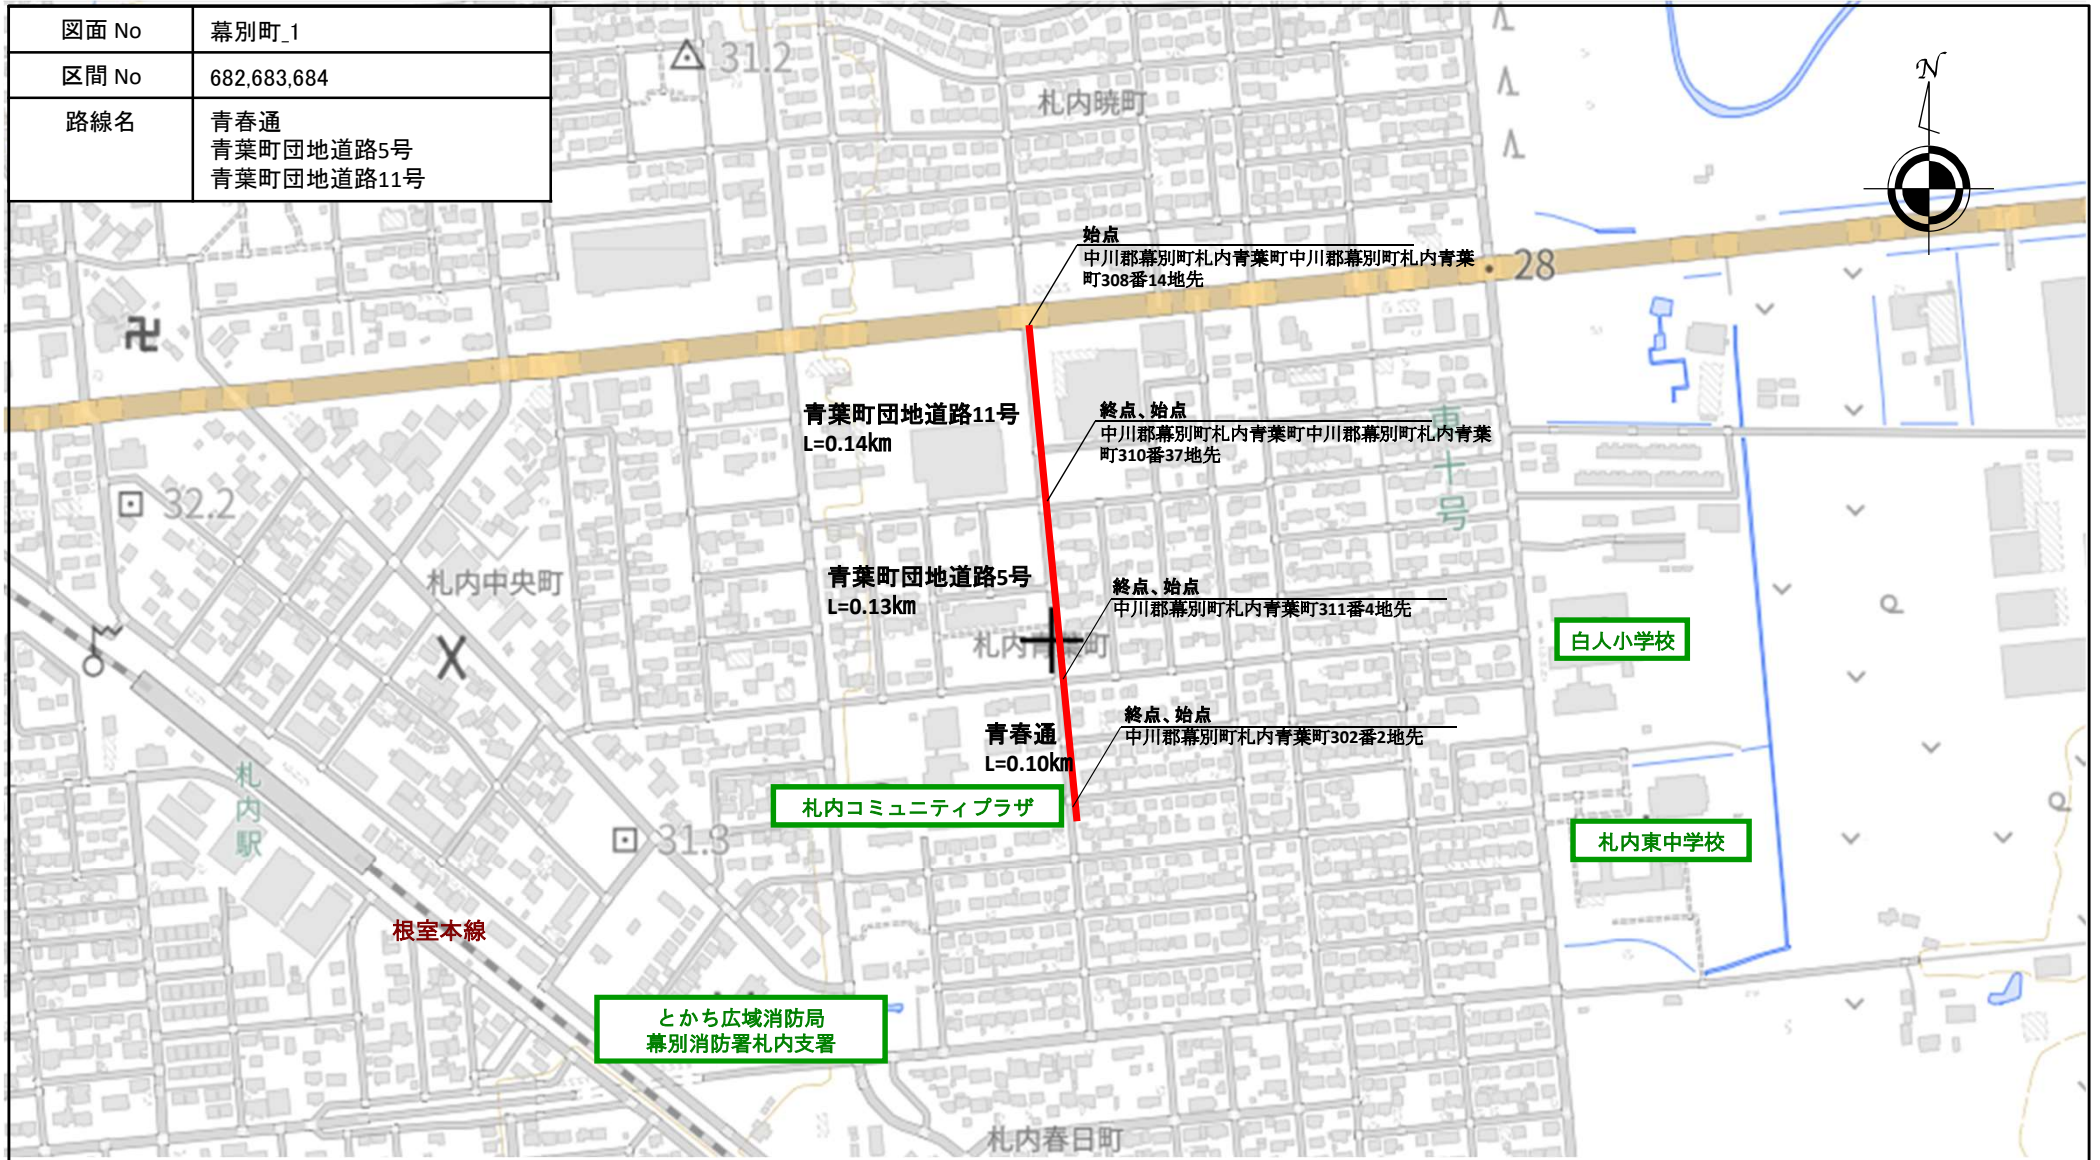

道路法 第37条占用制限図(位置図)

幕別町

図面 No	幕別町_2
区間 No	687
路線名	西町16号通

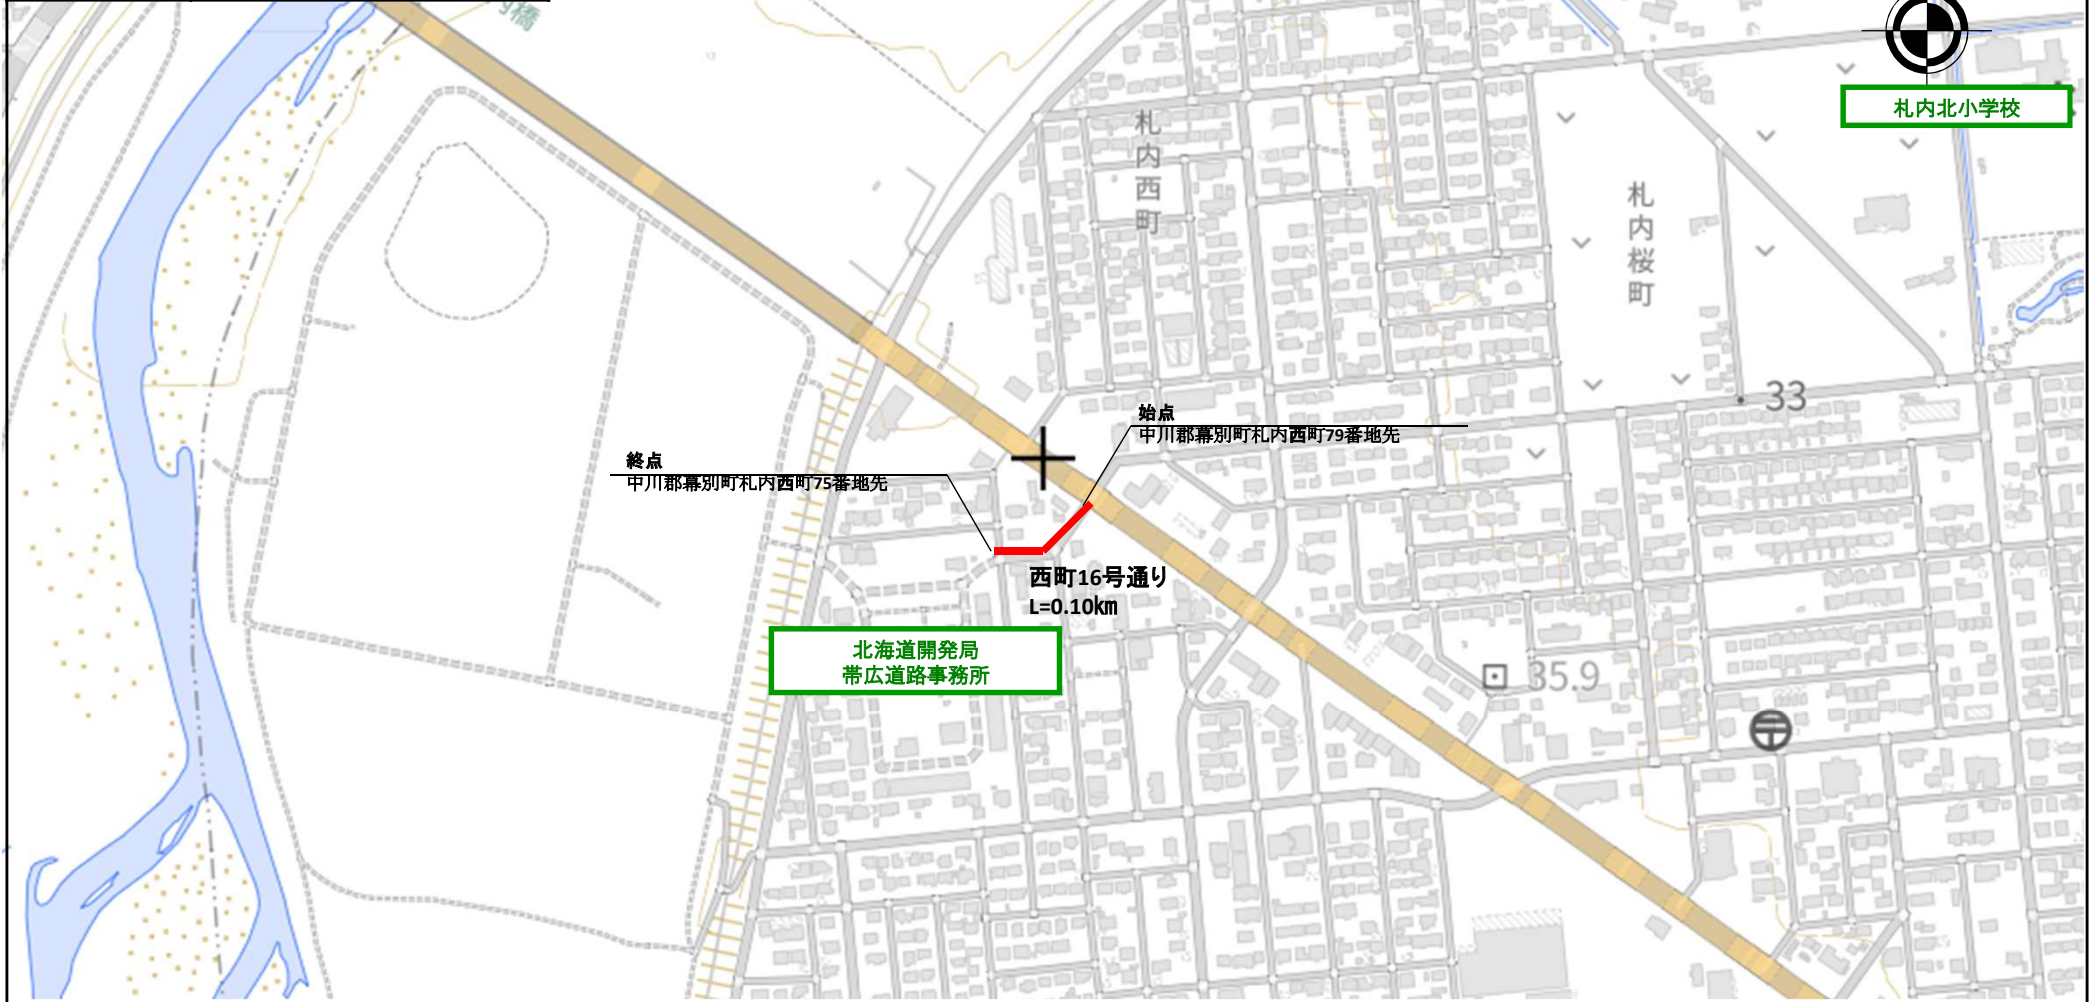




道路法 第37条占用制限図(位置図)

幕別町

図面 No	幕別町_3
区間 No	685,688,689
路線名	南1丁目(1次、2次)、幕別大通

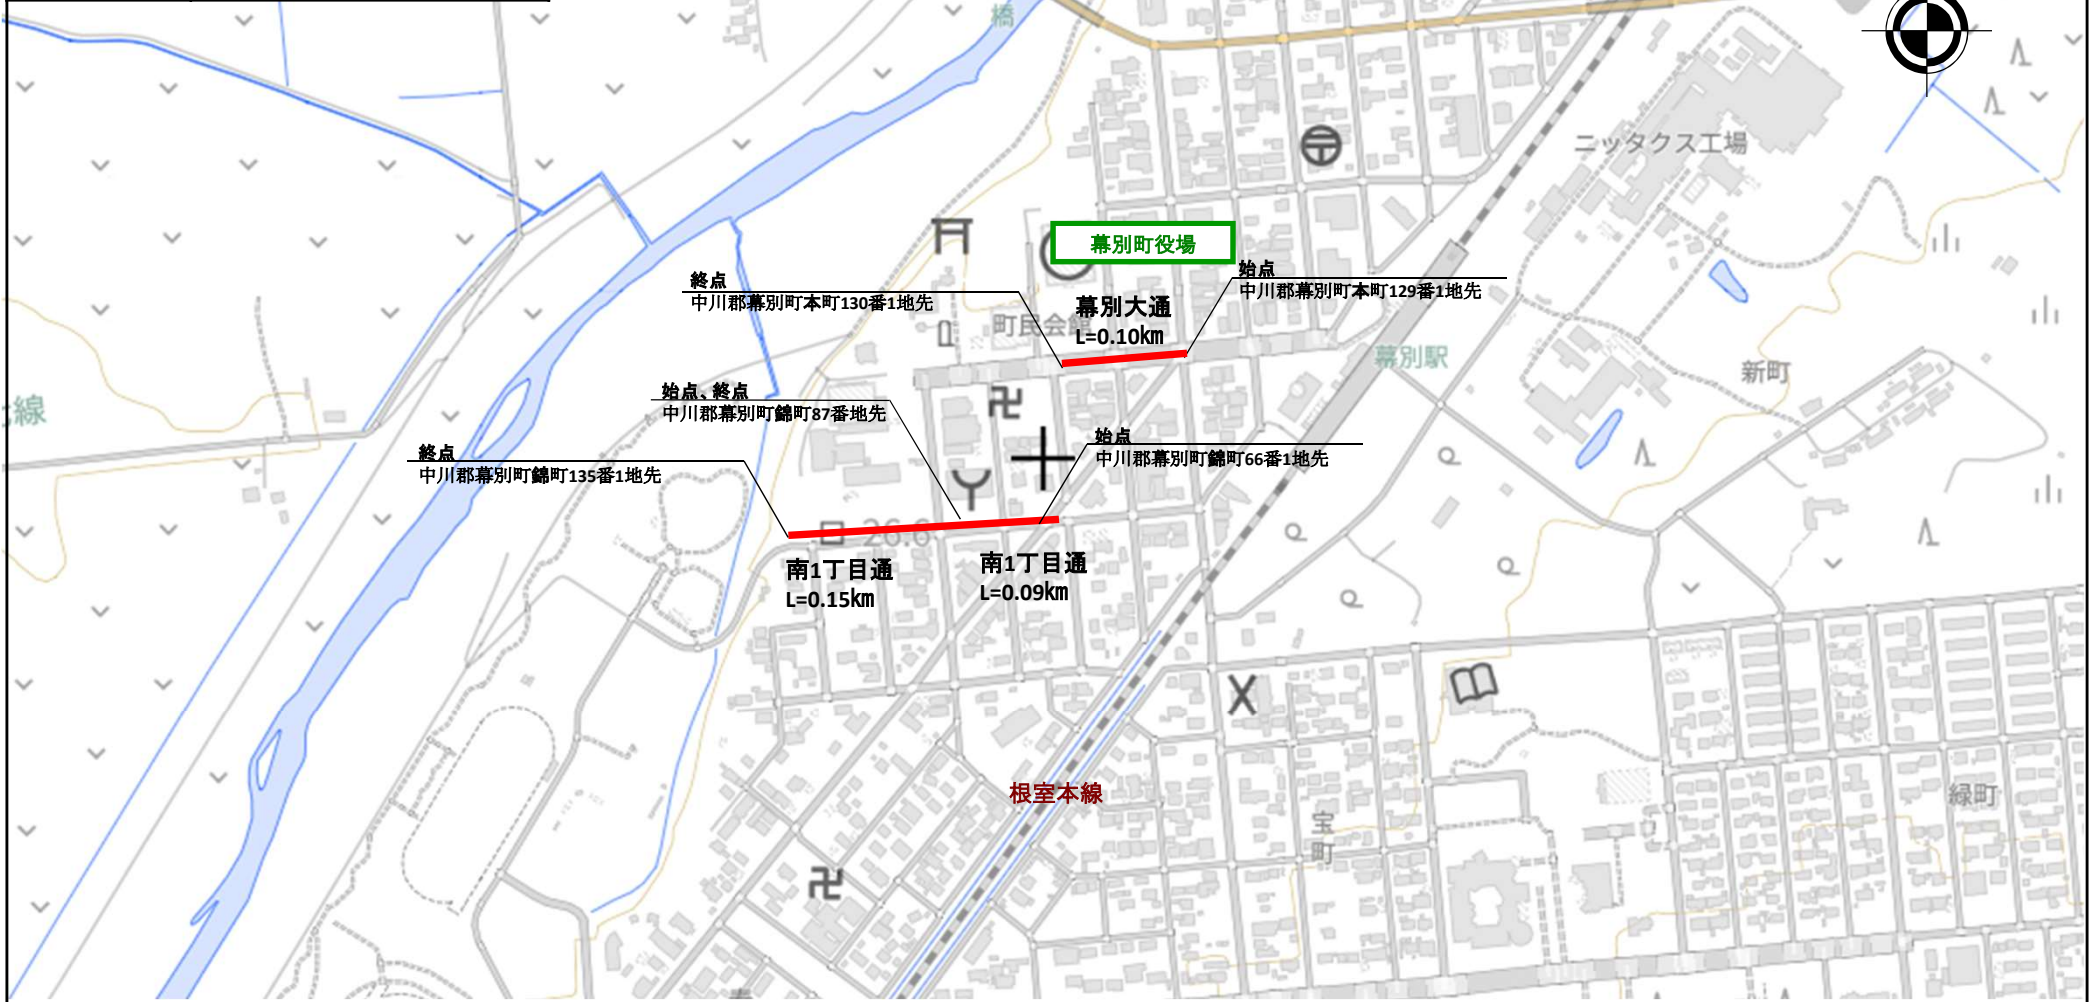

道路法 第37条占用制限図(位置図)

幕別町

