




【平面図・断面図】

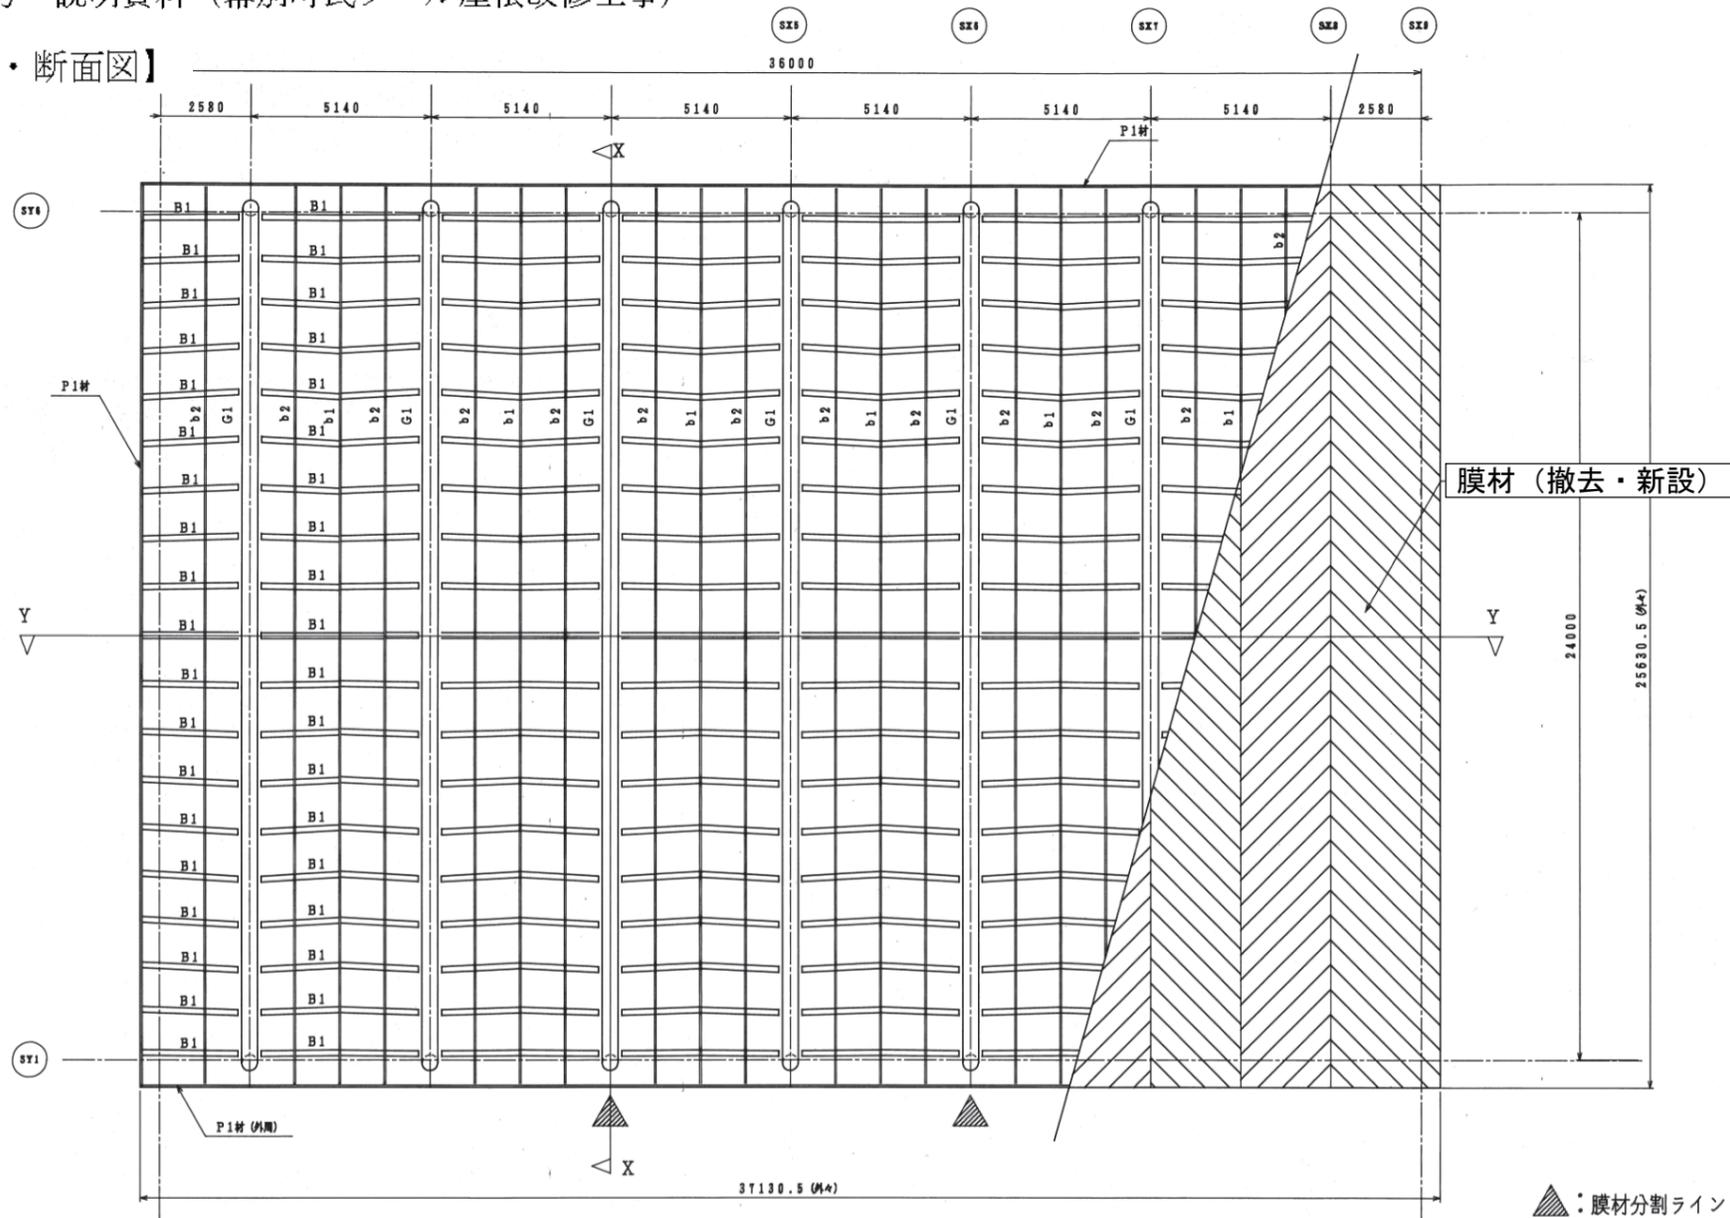

平面図

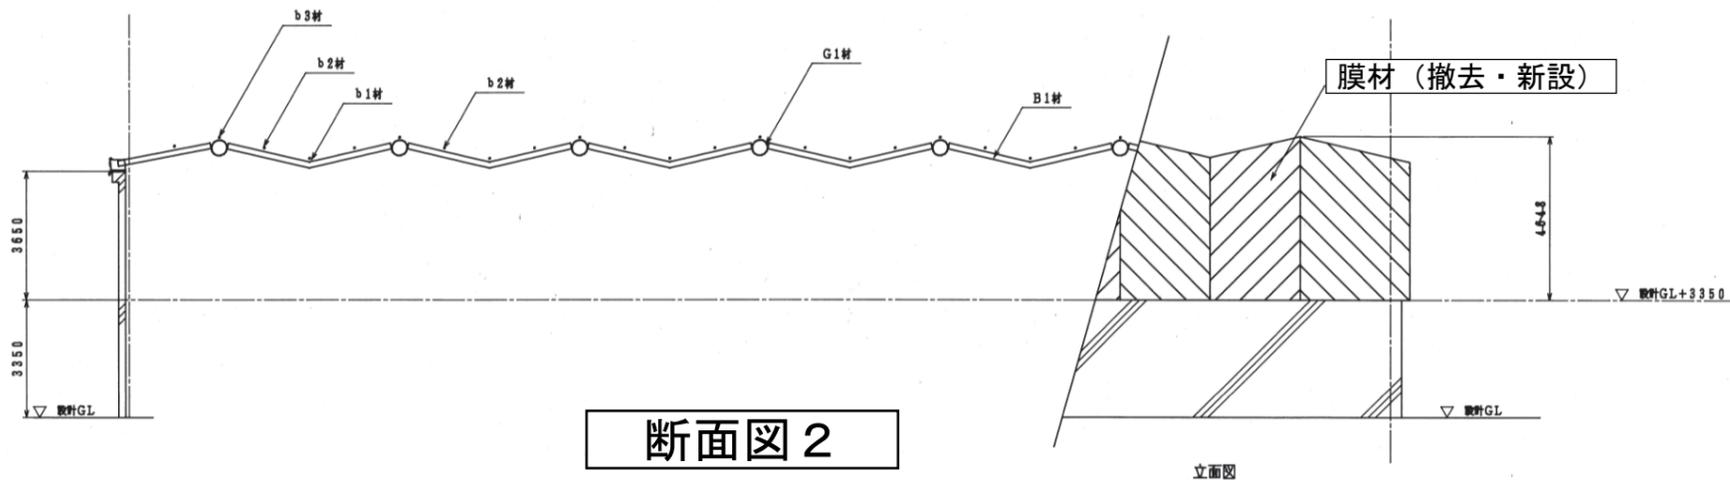

断面図 2

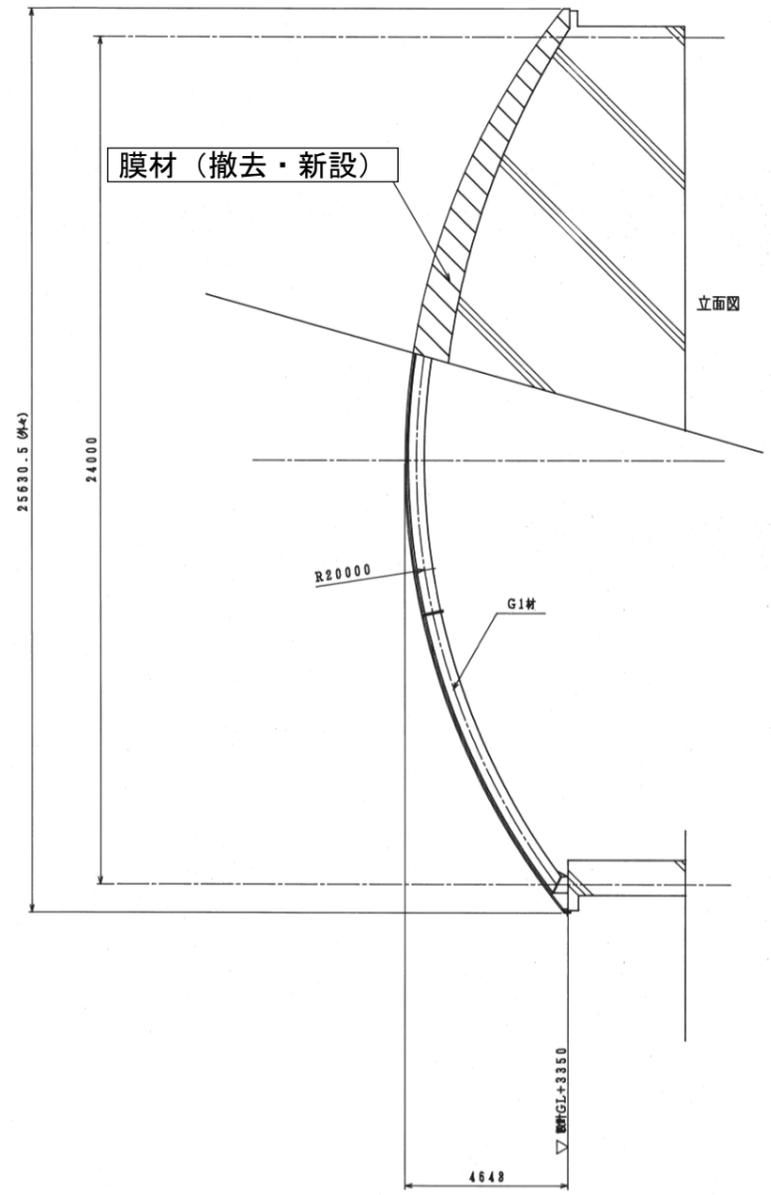

断面図 1