


議案第44号 説明資料 (新あかしや南団地公営住宅1号棟建替工事 (建築主体))

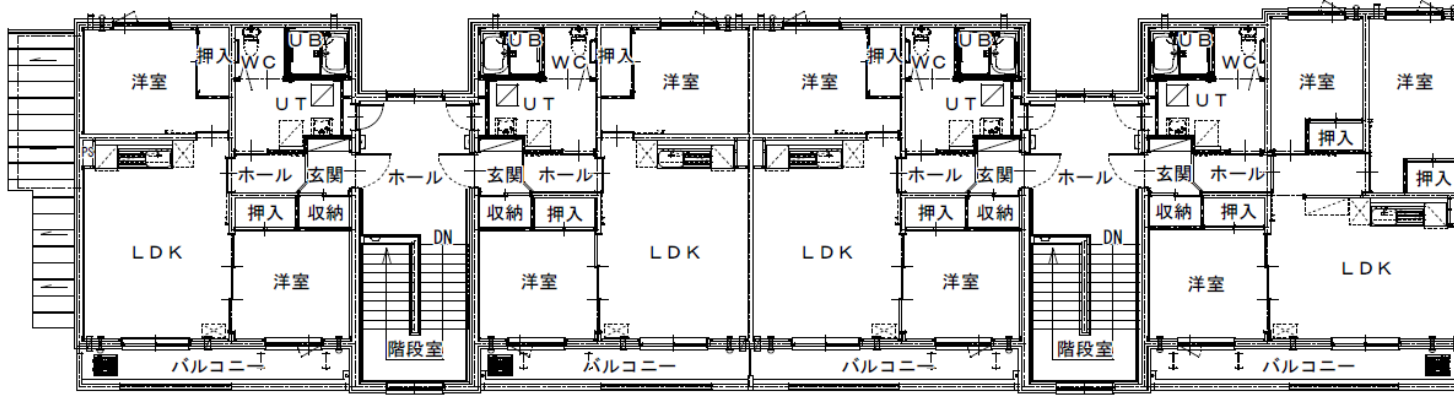


2LDK

2LDK

2LDK

3LDK

2階 平面図

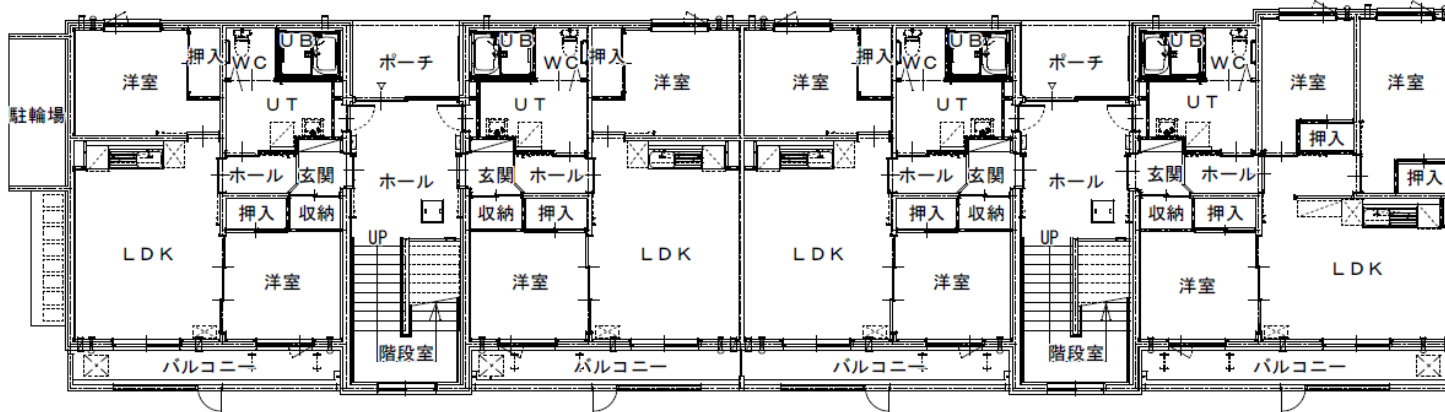


2LDK

2LDK


2LDK

3LDK


1階 平面図

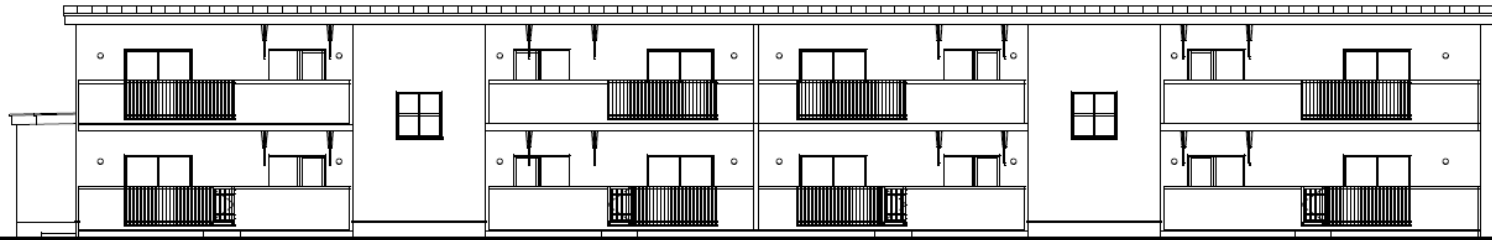


南立面图

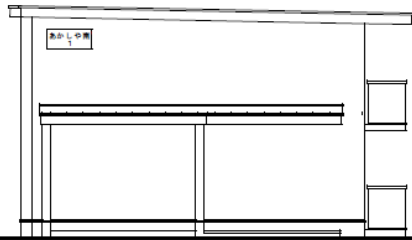

西立面图

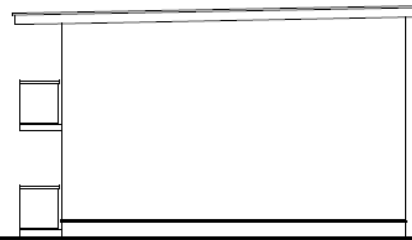

東立面图

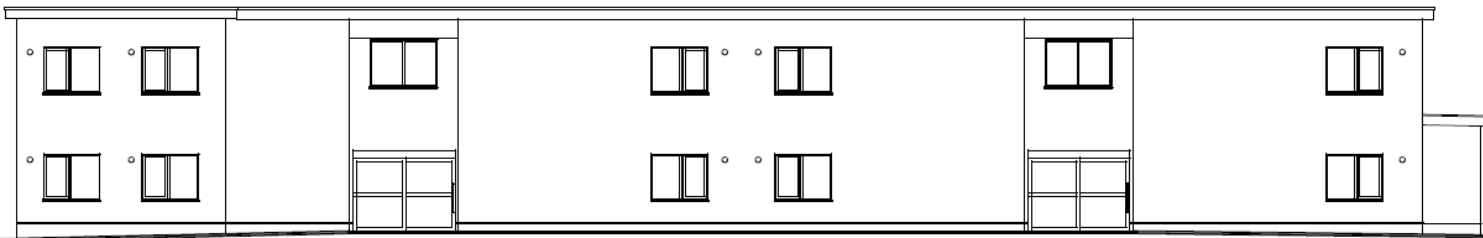

北立面图