

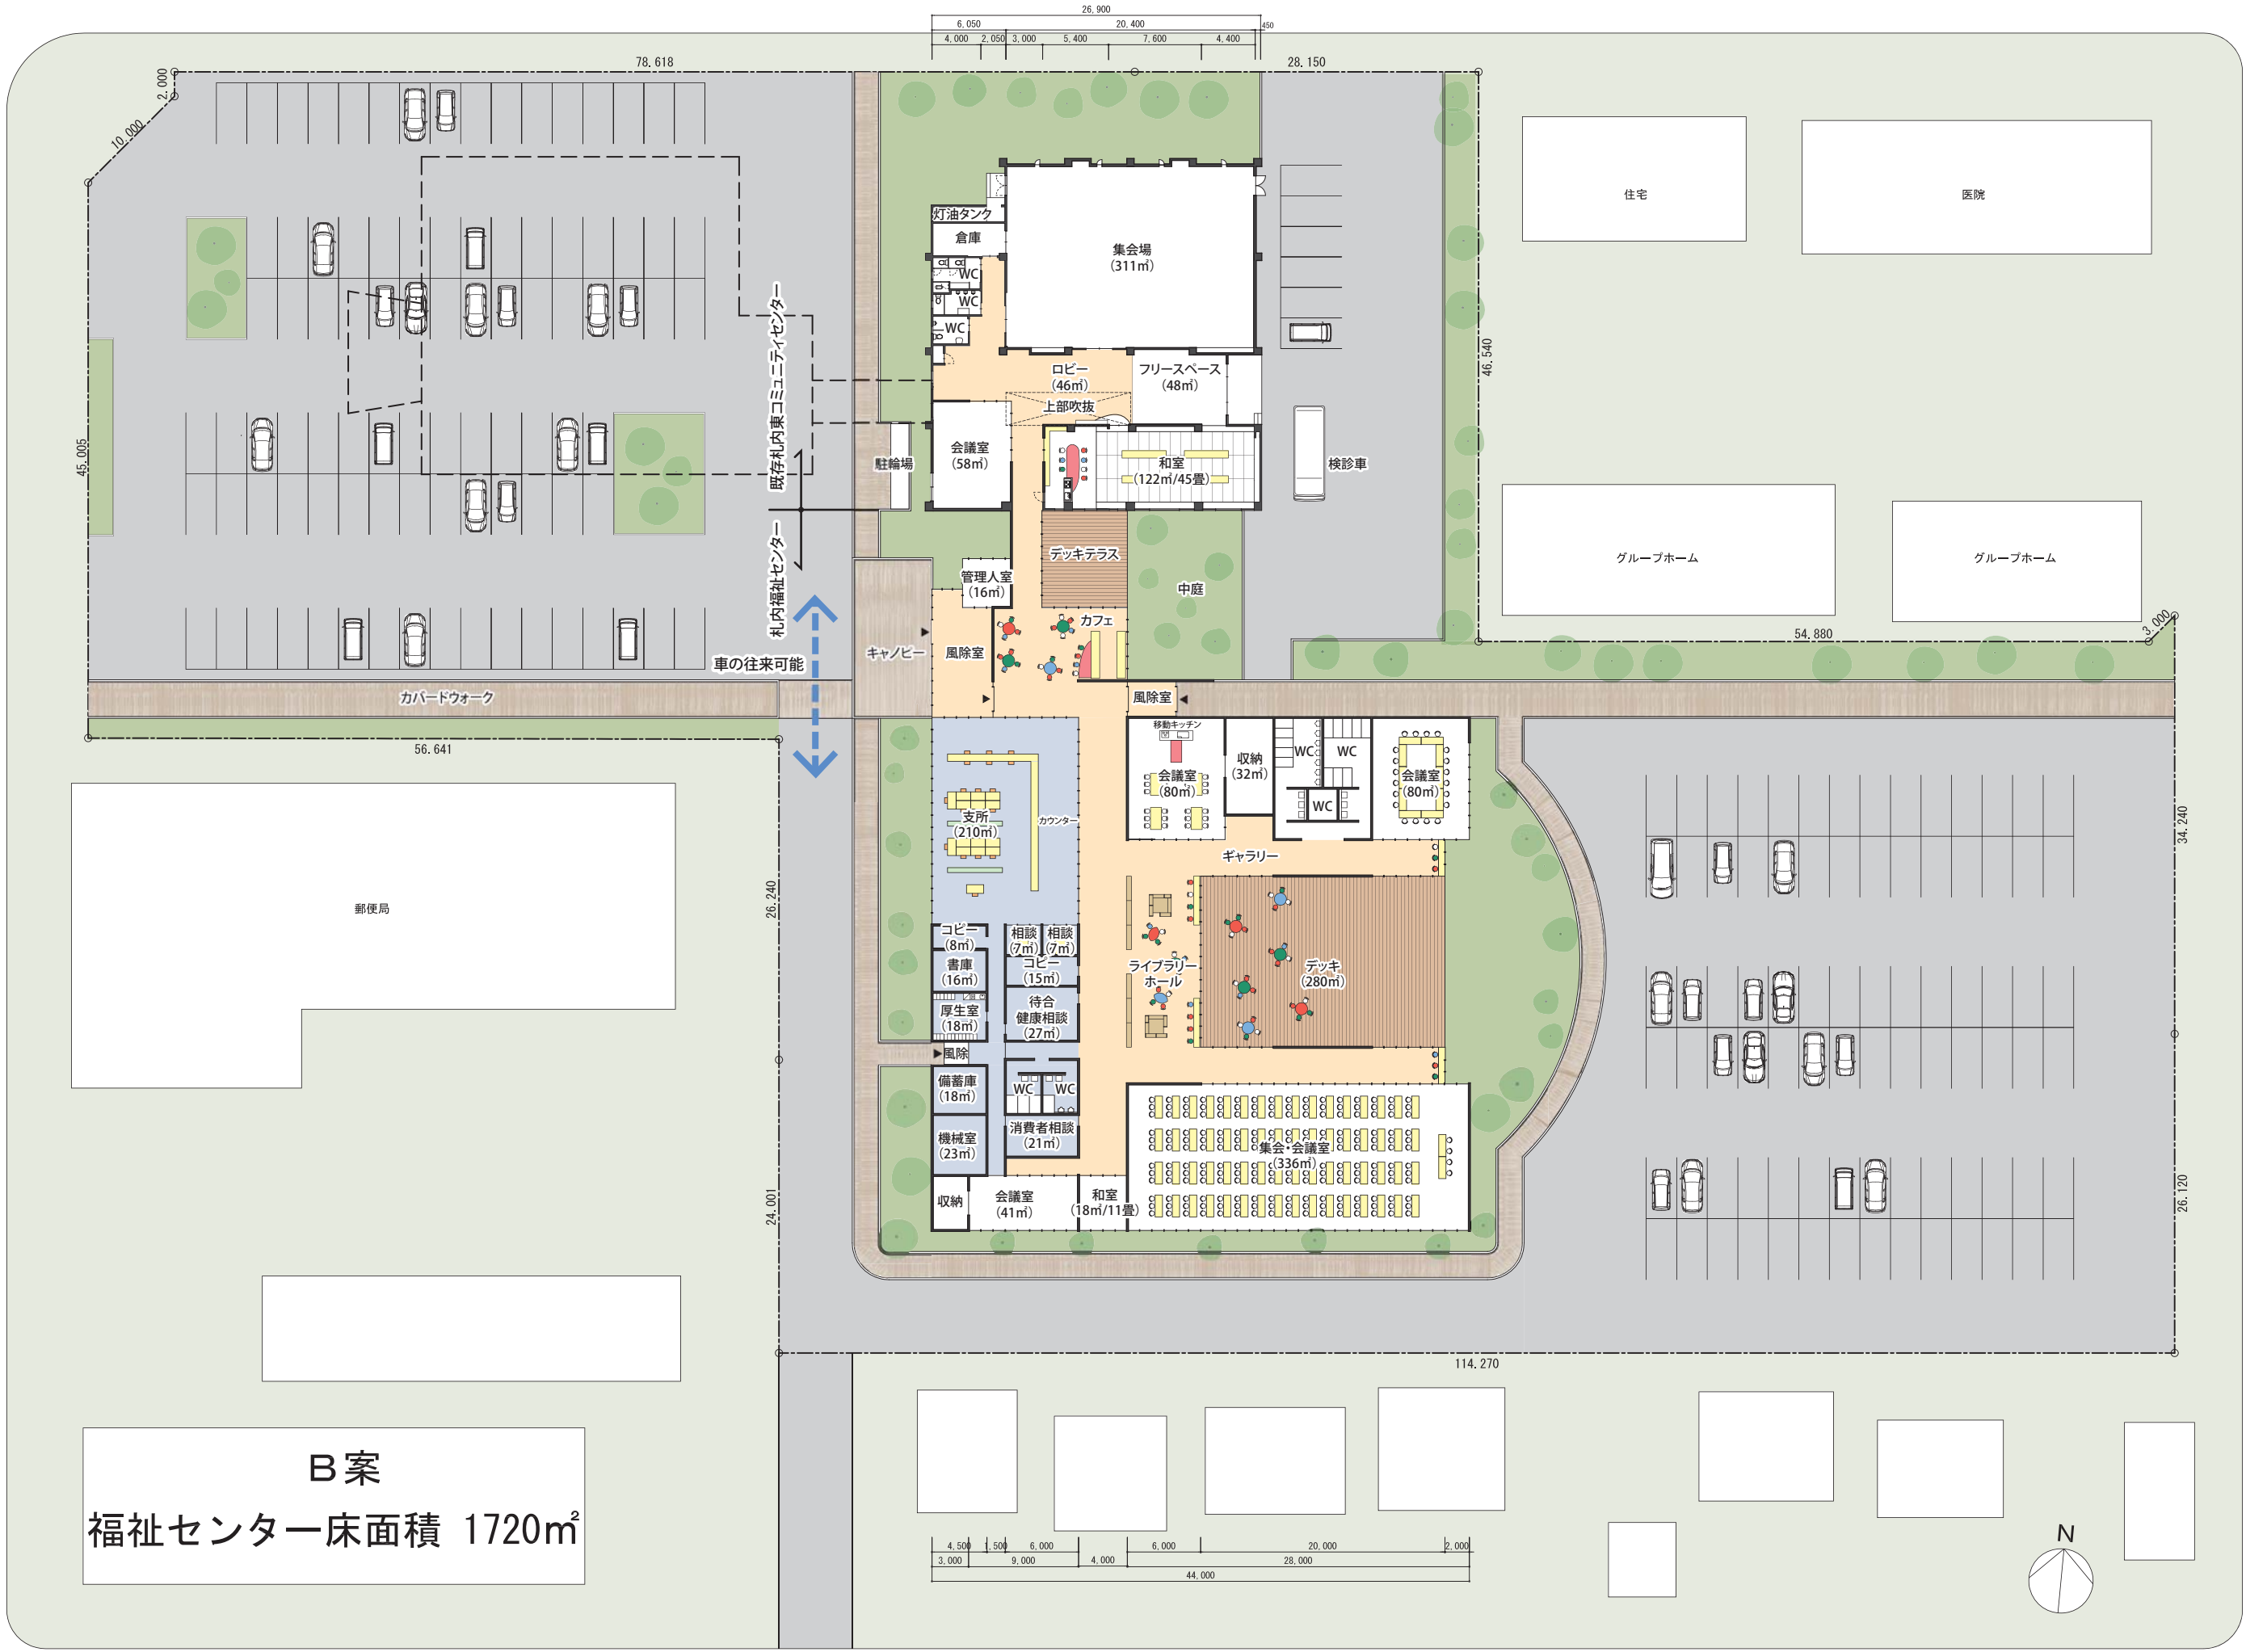


道道151号線

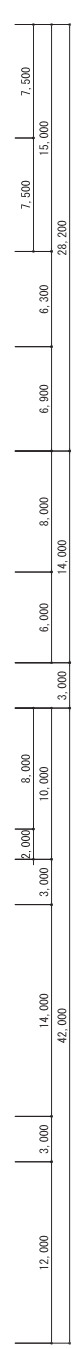

B案
福祉センター床面積 1720m²

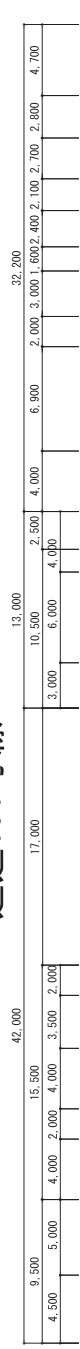